


LEGENDA

- Fascia di rispetto (art.16 C.d.S. art. 26 R.A.)
- Area di esproprio di cui alla delibera Cipe n. 19/12 del 25 Marzo 2012 - P.D.
- Area integrativa all'esproprio P.E.A.
- Area integrativa all'esproprio P.V.T.1
- Area integrativa all'esproprio P.V.T.2
- Area integrativa all'esproprio P.V.T.3
- Reliquati P.V.T.3
- Occupazione Temporanea di cui alla delibera Cipe n. 19/12 del 25 Marzo 2012 - P.D.
- Area integrativa all'Occupazione Temporanea P.E.A.
- Area integrativa all'Occupazione Temporanea P.V.T.1
- Area integrativa all'Occupazione Temporanea P.V.T.2
- Area integrativa all'Occupazione Temporanea P.V.T.3
- Reliquati P.V.T.3
- Mappe frazionamenti esproprio
- Attuale sede stradale (S.S. 121)
- Corri d'acqua
- Ferrovio
- Area restituite
- Area demaniali
- Fabbricati da rilievo non interessati da demolizione
- Fabbricati da demolire accertati
- Fabbricati da demolire non presenti in mappa
- Limiti Fogli catastali
- Numero ditte
- Numero particelle

LEGENDA PRG

- Zona A - Zona omogenea
- Zona B - Zona omogenea
- Zona C - Nuova edificazione di espansione
- Zona D1 - Insediamento industriale e artigianale attuale
- Zona D2 - Insediamento industriale ed artigianale programmato
- Zona E - Zona agricola
- Zona E* - Zona agricola di salvaguardia ambientale
- Zona E* - Aree boschive e di forestazione
- Zona E* - Area di val. amb. (parco-giardino)
- Zona E* - Verde di tutela
- Zona F - Servizi
- Zona suscettibile di trasformazione
- Area sottoposta a vincolo paesaggistico (D.Lgs. 42/98 art. 141 (ex L. 43/85))
- Vincolo idrogeologico R.D. 3367/23
- Vincolo beni culturali e ambientali (D.Lgs. 42/98 art. 17 e 181 (ex L. 108/98 e L. 1444/68))
- Proposta di vincolo paesaggistico (D.Lgs. 42/98 art. 138 (ex L. 1444/68) art. 144)
- Fascia di rispetto cimitero, depuratore
- Siti di interesse storico-architettonico, etno-antropologico (da tutelare) (Decreto Ministeriale)
- Siti e aree a rischio archeologico
- Fascia di rispetto stradale
- Nuova viabilità (previsioni di piano)
- Zona di rispetto (fascia a 25m)
- Zona di rispetto (fascia a 20m)
- Limite fascia di rispetto boschivo L.R. 13/99
- Perimetro dei parchi pubblici e/o uso pubblico urbano e territoriali (D.M. 1444/68)
- Riserva Naturale Orientata (RNO)
- Discontinuità tettonica certa
- Discontinuità tettonica incerta
- Centro urbano

E* = zone "E" con particolare destinazione

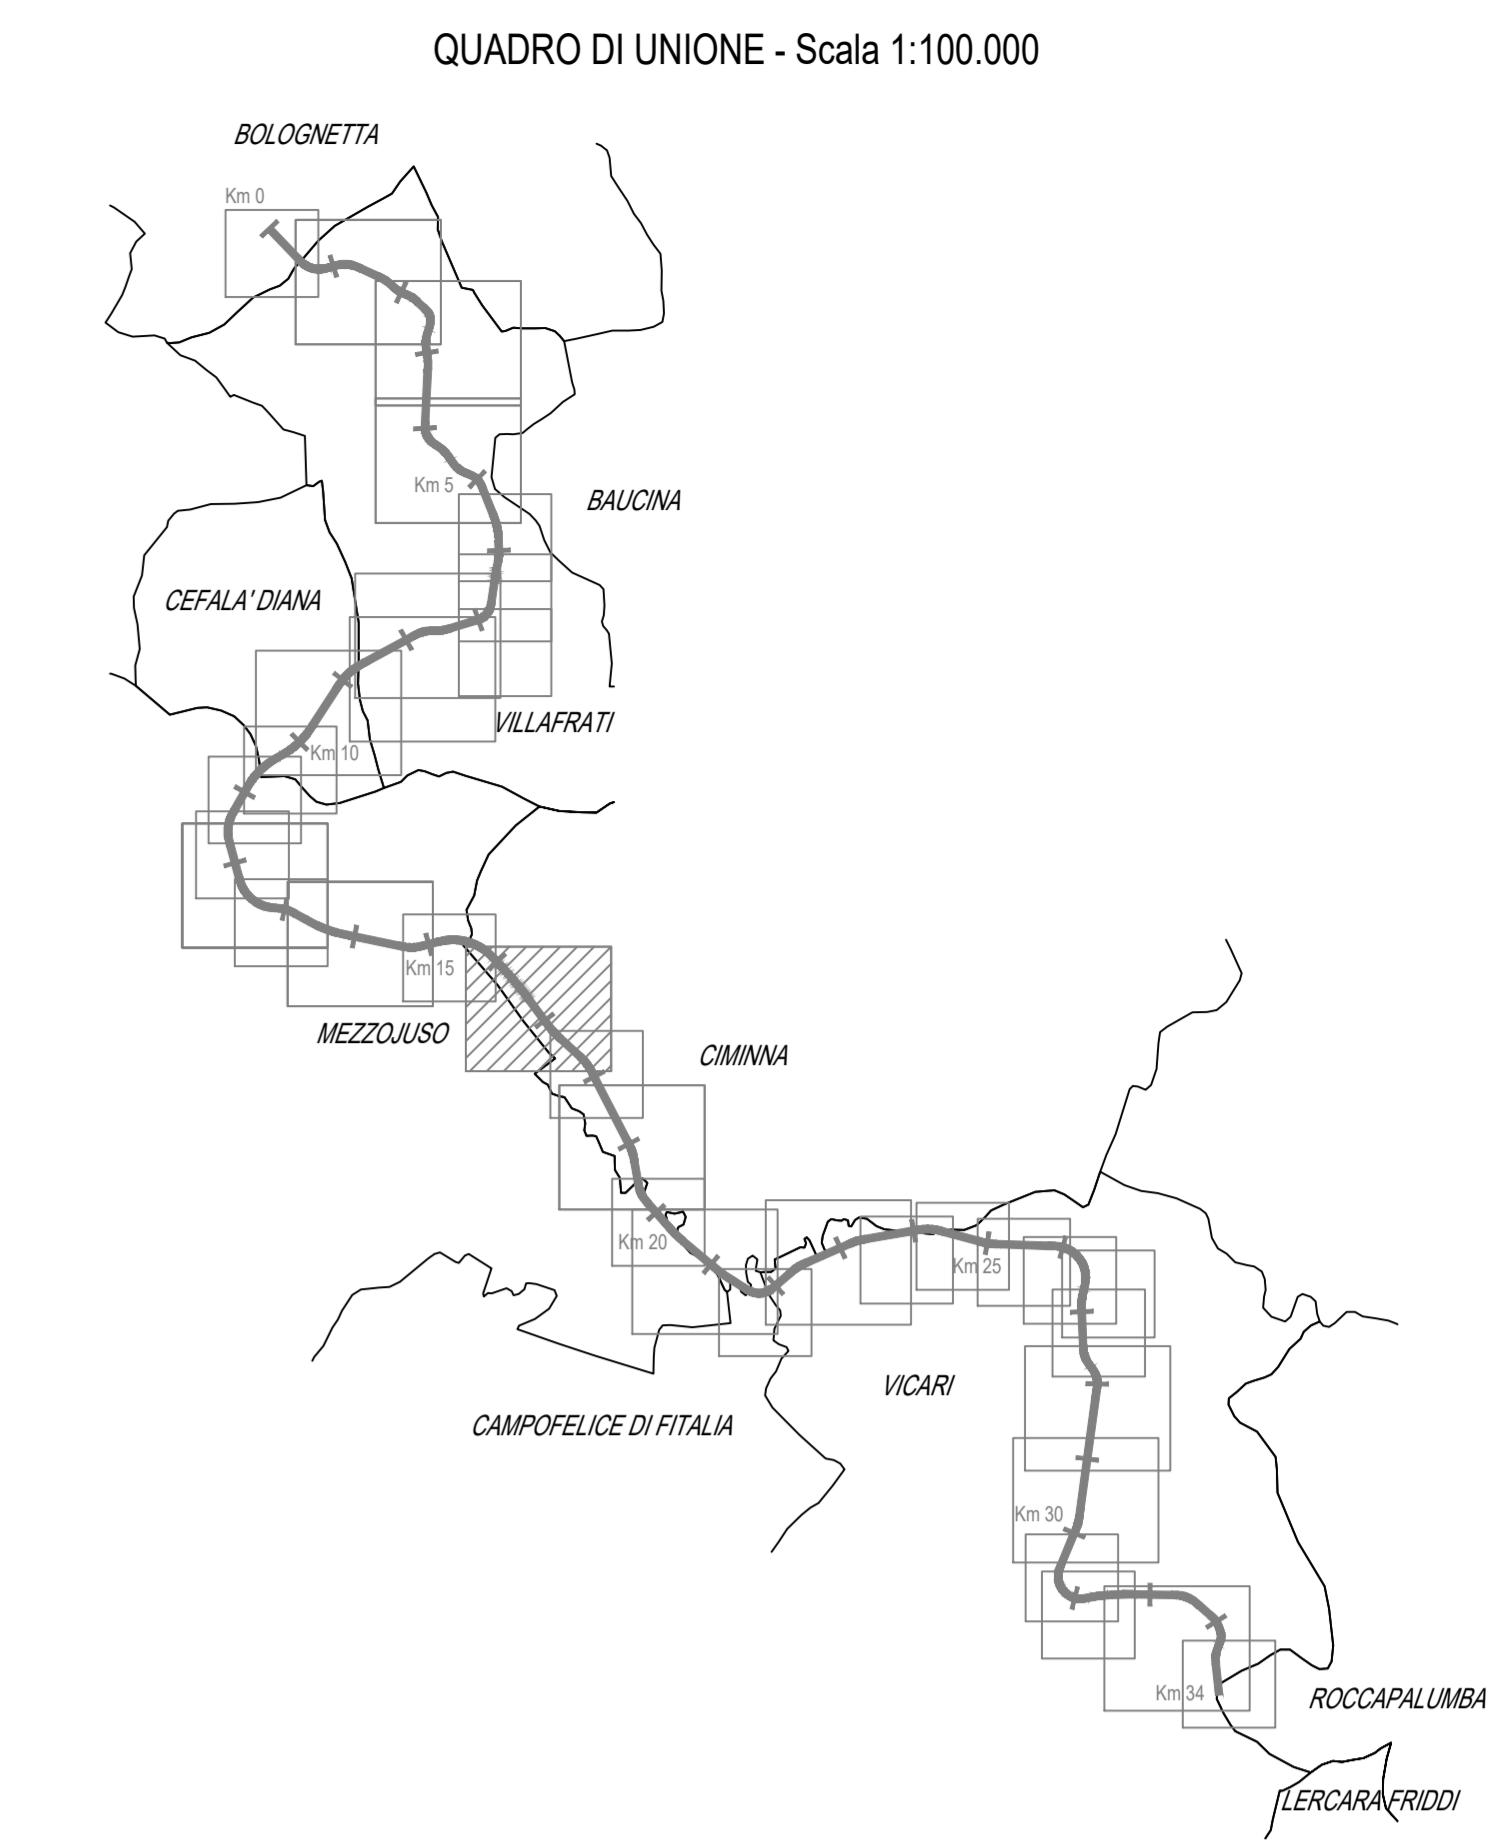

MEZZOJUSO FO6_20

Centrale elettrica

F

Scale 1:2.000

ANAS S.p.A.
DIREZIONE REGIONALE PER LA SICILIA

PA17/08
Affidamento a Contratto Generale dei Lavori di ammodernamento del tratto Palermo - Lercara Friddi, lotto funzionale del km 14.4 (km. 0.0 del Lotto 2) compreso il tratto di raccordo della rotatoria Bolognetta, al km 48.0 (km. 33.6 del Lotto 2 - Svincolo Mangano incluso) compresi i raccordi con le attuali SS n.189 e SS n.121

Bolognetta S.c.p.a.

- PERIZIA DI VARIANTE N.3 -

Titolo elaborato: **ESPROPRI**
PIANO PARTICELLARE DI ESPROPRIO
Planimetria catastale su mosaico degli strumenti urbanistici
Comune di Mezzojuso - Foglio 20

Codice Unico Progetto (CUP): **F41B03000230001**

Codice elaborato: PA17/08 PE ES P1115 6 1

CARTELLA	FILE NAME	NOTE	PROT.	SCALA	
5	PEES115_61_4137.DWG	1=1	4 1 3 7	1:2000	
4					
3					
2					
1	EMMISSIONE A REGOLTO ISTRUTTORIA ANAS	Maggio 2021	A. Paolucci	S. Fortino	N. Behrman
0	PRIMA EMISSIONE	Gennaio 2020	A. Paolucci	S. Fortino	D. Trovati
REV.	DESCRIZIONE	DATA	REDAITTO	VERIFICATO	APPROVATO

Progetto: **E&G S.p.A.** (INGEGNERIA E GEOTECNICA)
DIREZIONE REGIONALE PER LA SICILIA

Il Progettista Responsabile: **Ing. Antonio Ambrosi**
Il Cliente: **Dist. (ex) Guelfo Belmonte**
Il Coordinatore per la Sicurezza in fase di Esecuzione: **Arch. Francesco Rinaldi**
Il Coordinatore per la Esecuzione dei Lavori: **Arch. Francesco Rinaldi**
Il Direttore dei Lavori: **Ing. Sandro Favero**

ANAS S.p.A.
DATA: _____ PROTOCOLLO: _____ VISTO IL RESPONSABILE DEL PROCEDIMENTO
CODICE PROGETTO: **L0410C E 1101** Dat. Ing. Luigi Mapo