


LEGENDA

- Area di rispetto (art. 16, c.c.c. art. 26 R.A.)
- Area di espropriazione di cui alla delibera Cipe n. 19/12 del 25 Marzo 2012 - P.D.
- Area integrativa all'asprorio P.E.A.
- Area integrativa all'asprorio P.V.T.2
- Area integrativa all'asprorio P.V.T.3
- Reliquati P.V.T.3
- Occupazione temporanea di cui alla delibera Cipe n. 19/12 del 25 Marzo 2012 - P.D.
- Area integrativa all'asprorio P.E.A.
- Area integrativa all'Occupazione temporanea P.V.T.1
- Area integrativa all'Occupazione temporanea P.V.T.2
- Area integrativa alle Servizi P.E.A.
- Area integrativa alle Servizi P.V.T.1
- Area integrativa alle Servizi P.V.T.2
- Area integrativa alle Servizi P.V.T.3
- Mappali frazionati espropriati
- Attuale sede stradale (S.S. 121)
- Corsi d'acqua
- Ferrovia
- Area restituite
- Area demaniali
- Fabbricati da rilevare non interessati da demolizione
- Fabbricati da demolire eccorstanti
- Fabbricati da demolire non presenti in mappa
- Limiti fogli catastali
- Numero ditte
- Numero particelle


LEGENDA PRG

- Zona A - Zona omogenea
- Zona B - Zona omogenea
- Zona C - Nuova edificazione di espansione
- Zona D1 - Insediamento industriale e artigianale attuale
- Zona D2 - Insediamento industriale ed artigianale programmato
- Zona E - Zona agricola
- Zona E* - Zona agricola di salvaguardia ambientale
- Zona E* - Aree boschive e di forestazione
- Zona E* - Area di val. amb. (parco-giardino)
- Zona E* - Verde di tutela
- Zona F - Servizi
- Zona suscettibile di trasformazione
- Area sottoposta a vincolo paesaggistico
- Vincolo idrogeologico R.D. 3367/23
- Vincolo beni culturali e ambientali
- Proposta di vincolo paesaggistico
- Fasce di rispetto cimitero, depuratore
- Siti di interesse storico-architettonico, etno-antropologico (D.M. 1444/68)
- Siti e aree a rischio archeologico
- Fascia di rispetto stradale
- Nuova viabilità (previsioni di piano)
- Zona di rispetto (fascia a 25m)
- Limite fascia di rispetto boschivo L.R. 13/99
- Perimetro dei parchi pubblici e/o uso pubblico urbano e territoriali D.M. 1444/68
- Riserva Naturale Orientata (RNO)
- Discontinuità tettonica certa
- Discontinuità tettonica incerta
- Centro urbano

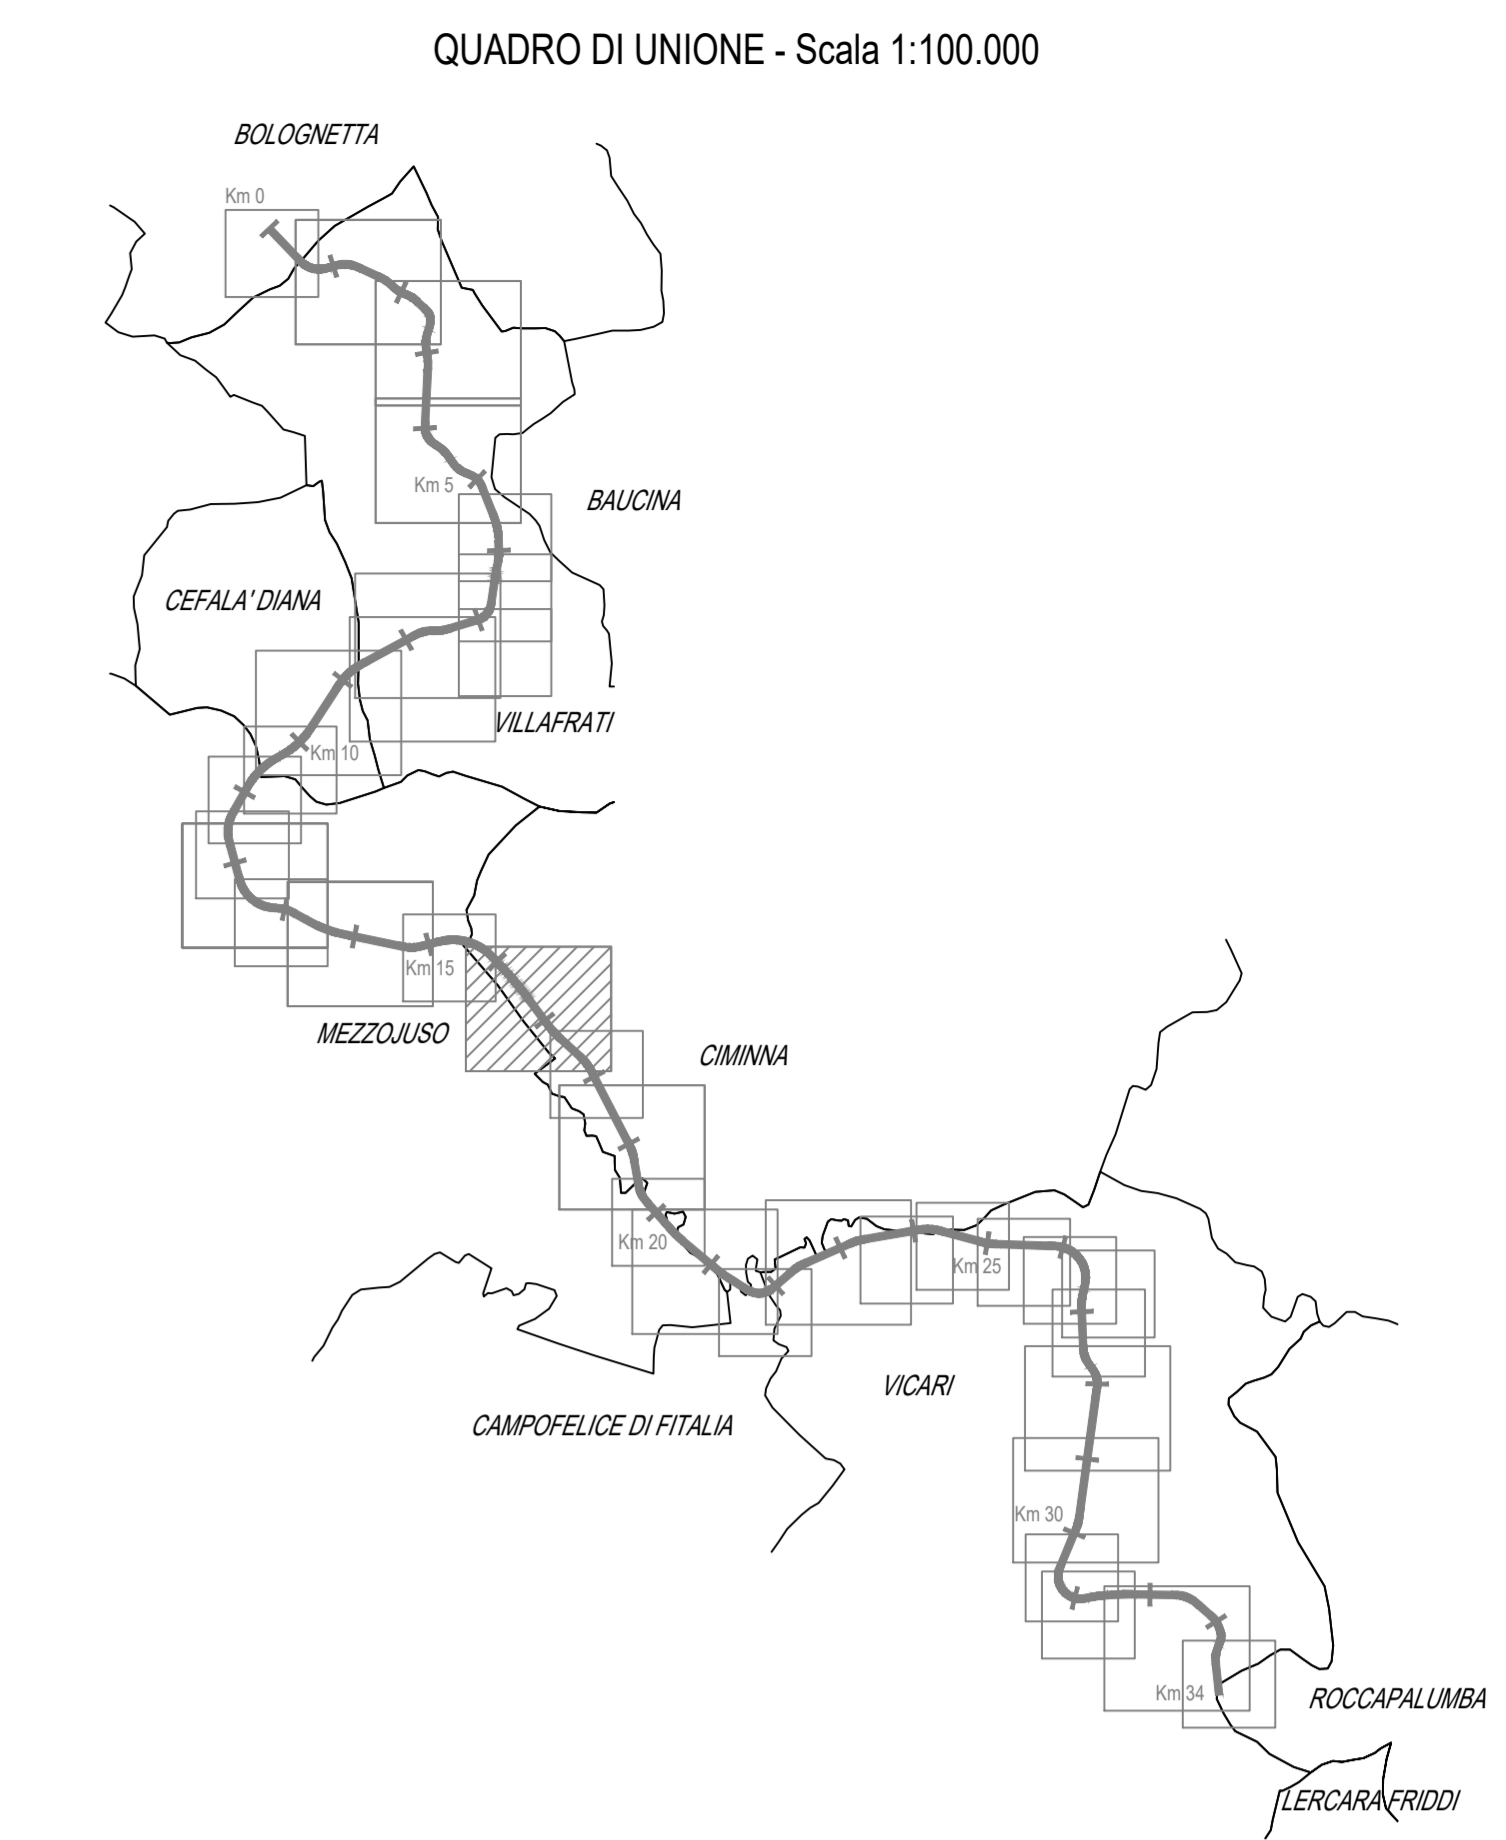

Centrale elettrica

CIMINNA FOG. 20 F

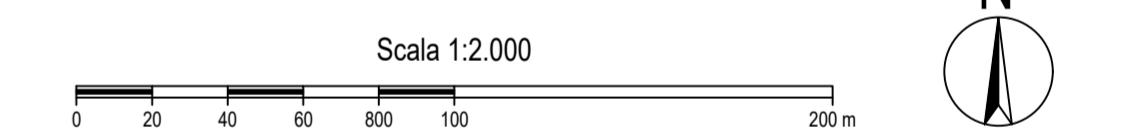

ANAS S.p.A.
 DIREZIONE REGIONALE PER LA SICILIA

PA17/08
 Affidamento a Contratto Generale dei Lavori di ammodernamento del tratto Palermo - Lercara Friddi, lotto funzionale del km 14.4 (km. 0.0 del Lotto 2) compreso il tratto di raccordo della rotatoria Bolognetta, al km 48.0 (km. 33.6 del Lotto 2 - Svincolo Mangano incluso) compresi i raccordi con le attuali SS n.189 e SS n.121

Bolognetta S.c.p.a.

- PERIZIA DI VARIANTE N.3 -

ESPROPRI
 PIANO PARTICELLARE DI ESPROPRIO
 Planimetria catastale su mosaico degli strumenti urbanistici
 Comune di Ciminna - Foglio 20 - (Tav. 1/2)

Codice Unico Progetto (CUP): F41B03000230001

Codice elaborato: PA17/08 PE ES P1116 6 1

CARTELLA	FILE NAME	NOTE	PROT.	SCALA
5	PEES1718_61_4137.DWG	1=1	4 1 3 7	1:2000

REV.	EMISIONE	DESCRIZIONE	DATA	REDAITTO	VERIFICATO	APPROVATO
1	EMISIONE A SEGUITO ISTRUTTORIA ANAS		Maggio 2021	A. Paolucci	S. Fortino	N. Behrman
0	PRIMA EMISIONE		Gennaio 2020	A. Paolucci	S. Fortino	D. Trovati

Progettista Responsabile: Ing. Antonio Ambrosi
 Consulente: E&G S.r.l. INGENNERIA E GEOTECHNICA
 Direzione Tecnica: Ing. Antonio Ambrosi
 Direttore Tecnico: Ing. Gaetano Napolitano
 Il Coordinatore per la Sicurezza: Dott. Geol. Gaetano Belmonte
 In fase di Esecuzione: Arch. Francesco Rinaldi
 Il Coordinatore per la Esecuzione dei Lavori: Arch. Francesco Rinaldi
 Il Direttore dei Lavori: Ing. Sandro Favaro

ANAS S.p.A.
 DATA: _____ PROTOCOLLO: _____ VISTO IL RESPONSABILE DEL PROCEDIMENTO
 CODICE PROGETTO: L0410C E 110101 Dat. Ing. Luigi Majo