


LEGENDA

Fascia di rispetto all'Occupazione temporanea (art.16 C.d.S. - art. 26 R.A.)	Aree integrative all'Occupazione temporanea P.V.T.1	Corsi d'acqua
Area da espropriare di cui alla delibera Cipe n. 19/12 del 25 Marzo 2012 - P.D.	Aree integrative all'Occupazione temporanea P.V.T.2	Ferrovie
Aree integrative all'esproprio P.E.A.	Servizi di cui alla delibera Cipe n. 19/12 del 25 Marzo 2012 - P.D.	Aree restituite
Aree integrative all'esproprio P.V.T.1	Aree integrative alle Servizi P.E.A.	Aree demaniali
Aree integrative all'esproprio P.V.T.2	Aree integrative alle Servizi P.V.T.1	Fabbricati da rilievo non interessati da demolizione
Aree integrative all'esproprio P.V.T.3	Aree integrative alle Servizi P.V.T.2	Fabbricati da demolire accatastati
Reliquati P.V.T.3	Aree integrative alle Servizi P.V.T.3	Fabbricati da demolire non presenti in mappa
Occupazione temporanea di cui alla delibera Cipe n. 19/12 del 25 Marzo 2012 - P.D.	Mappali frazionati espropriati	Limiti fogli catastali
Aree integrative all'Occupazione temporanea P.E.A.	Attuale sede stradale (S.S. 121)	Numero ditte
		Numero particelle

LEGENDA PRG

A	Zona A - Zona omogenea
B	Zona B - Zona omogenea
C	Zona C - Nuova edificazione di espansione
D1	Zona D1 - Insediamento industriale e artigianale attuale
D2	Zona D2 - Insediamento industriale ed artigianale programmato
E	Zona E - Zona agricola
Ea	Zona E* - Zona agricola di salvaguardia ambientale
Eb	Zona E* - Aree boschive e di forestazione
Ep	Zona E* - Area di val. amb. (parco-giardino)
Et	Zona E* - Verde di tutela
F	Zona F - Servizi
H3	Zona suscettibile di trasformazione
	Area sottoposta a vincolo paesaggistico D.Lgs. 42/04 art. 142 (ex L. 431/85)
	Vincolo idrogeologico R.D. 3267/23
	Vincolo beni culturali e ambientali D.Lgs. 42/04 art. 10 e 142 (ex L. 1089/39 e L. 1497/39)
	Proposta di vincolo paesaggistico D.Lgs. 42/04 art. 138 (ex L. 1497/39) dal PRG di Lercara Friddi
	Fasce di rispetto cimitero, depuratore
	Siti di interesse storico-architettonico, etno-antropologico da tutelare (*proposta di vincolo PRG Boghera)
	Siti e aree a rischio archeologico
	Fascia di rispetto stradale
	Nuova viabilità (previsioni di piano)
R3	Zona di rispetto (fascia a 25m)
R4	Zona di rispetto (fascia a 20m)
	Limite fascia di rispetto boschivo L.R. 13/99
PP	Perimetro dei parchi pubblici e/o uso pubblico urbani e territoriali D.M. 1444/68
RN	Riserva Naturale Orientata (RNO)
	Discontinuità tettonica certa
	Discontinuità tettonica incerta
	Centro urbano

QUADRO DI UNIONE - Scala 1:100.000

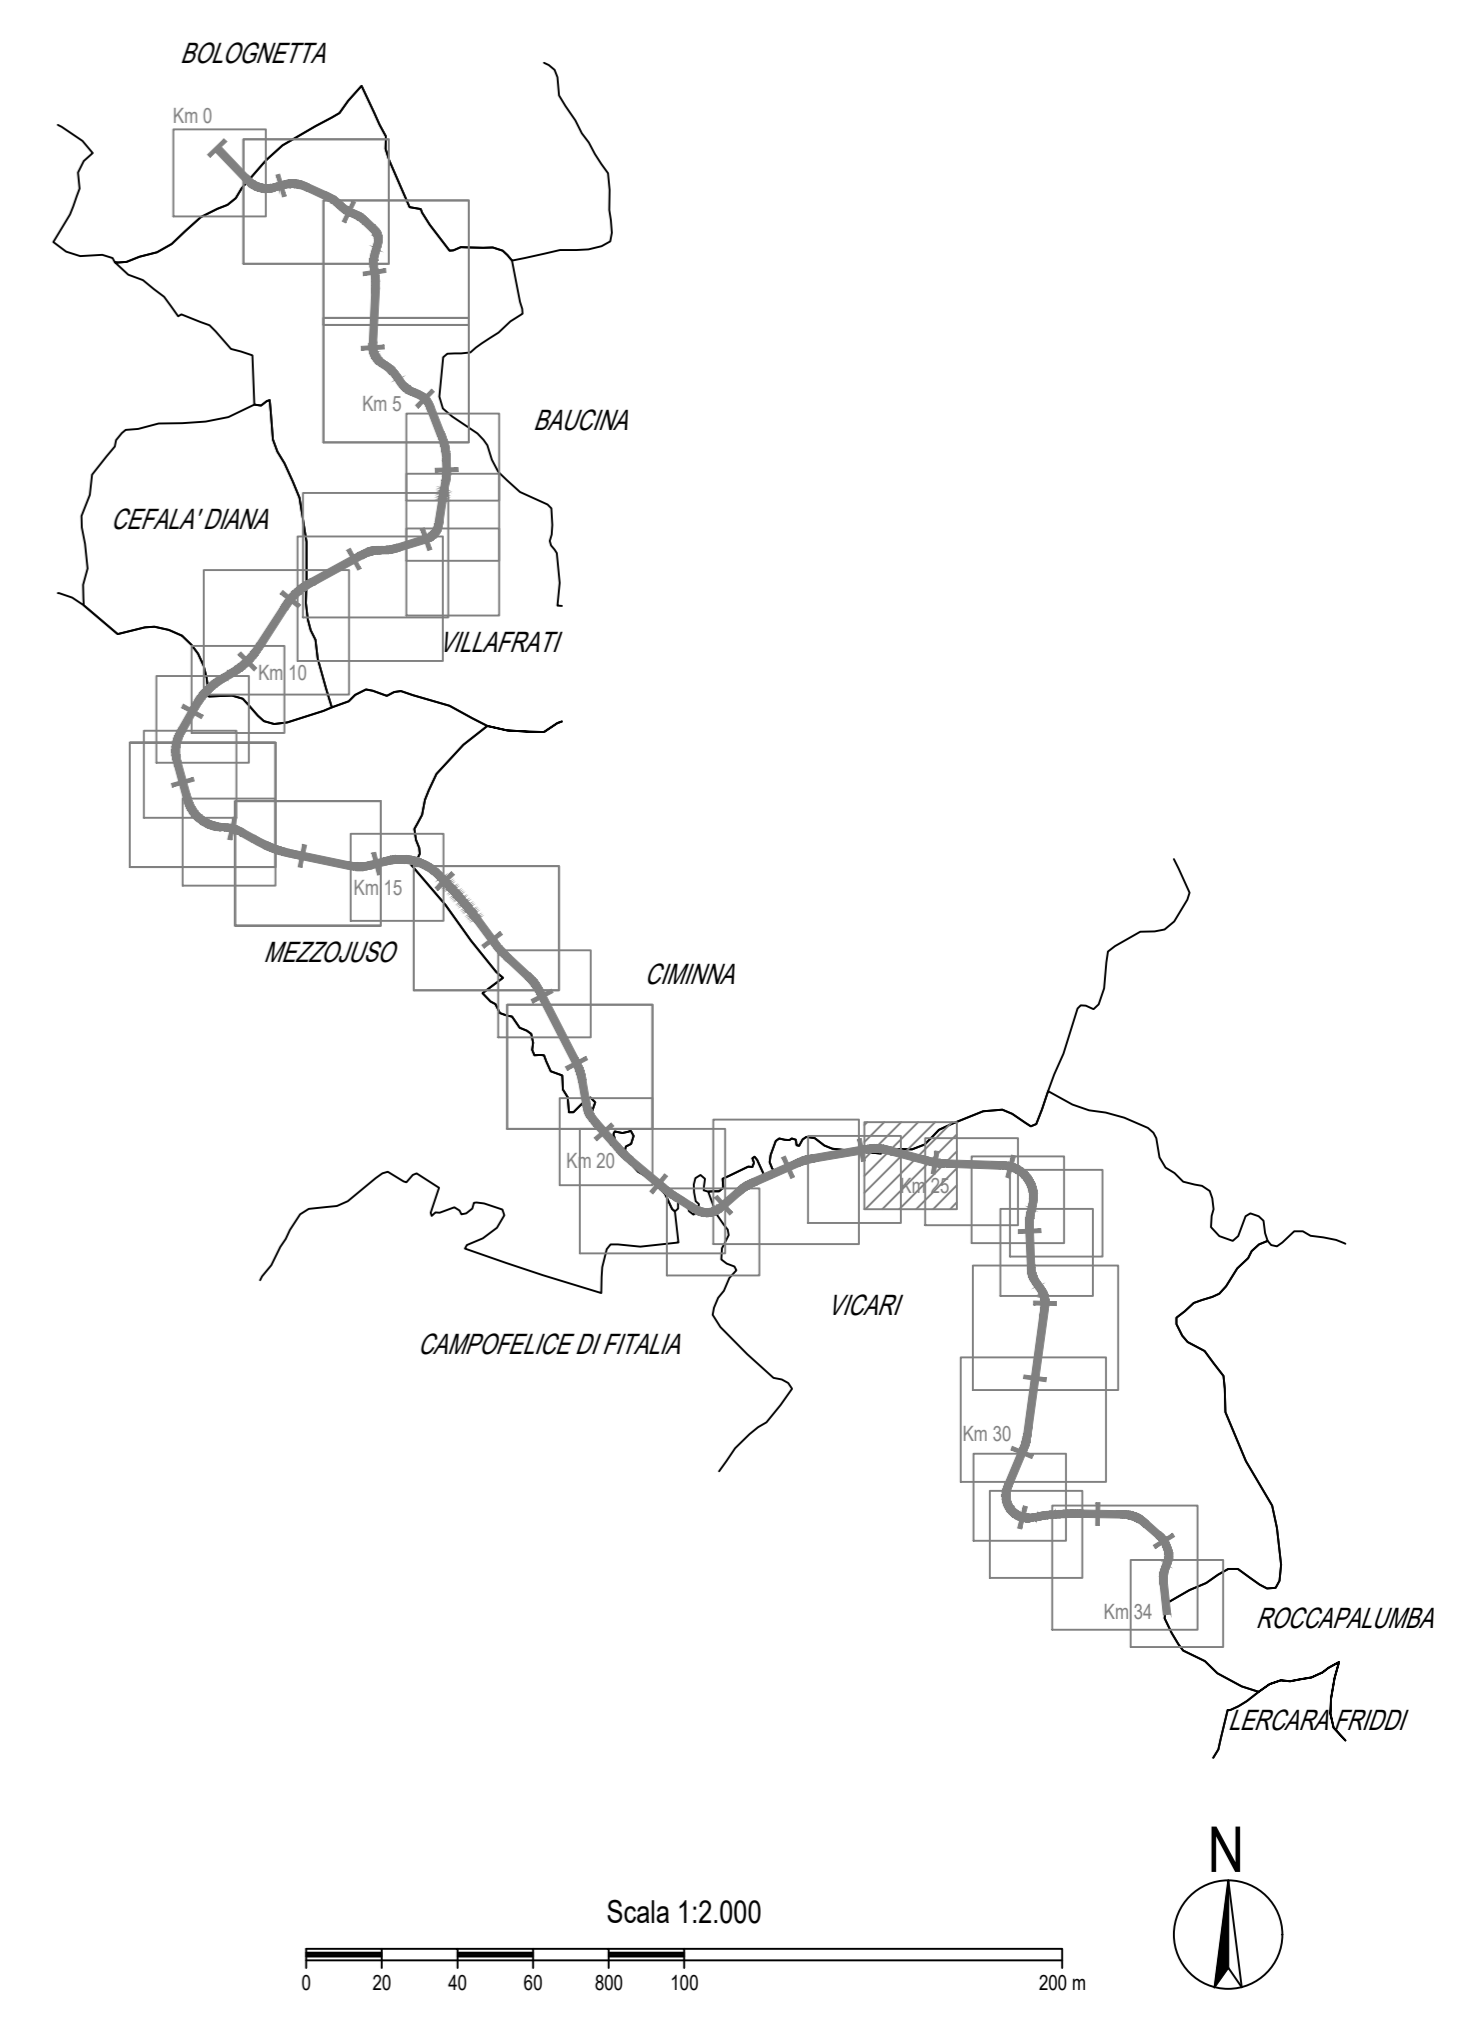

ANAS S.p.A.
DIREZIONE REGIONALE PER LA SICILIA

PA17/08
Affidamento a Contraente Generale dei "Lavori di ammodernamento del tratto Palermo - Lercara Friddi, lotto funzionale dal km 14.4 (km. 0.0 del Lotto 2) compreso il tratto di raccordo della rotatoria Bolognetta, al km 48.0 (km. 33.6 del Lotto 2 - Svincolo Mangano incluso) compresi raccordi con le attuali SS n.189 e SS n.121

Bolognetta S.c.p.a.

- PERIZIA DI VARIANTE N.3 -

Titolo elaborato: **ESPROPRI**
PIANO PARTICELLARE DI ESPROPRIO
Planimetria catastale su mosaico degli strumenti urbanistici
Comune di Vicari - Foglio 4

Codice Unico Progetto (CUP): **F41B03000230001**

Codice elaborato: PA17/08 **PE ES P124 6 1**

OPERA	ARGOMENTO	DOC. E PROG.	FASE	REVISIONE	
1	EMISSIONE A SEGUITO ISTRUTTORIA ANAS	Maggio 2021	A. Paolucci	S. Fortino	N. Behmann
0	PRIMA EMISSIONE	Gennaio 2020	A. Paolucci	S. Fortino	D. Tironi

REV.	DESCRIZIONE	DATA	REDATTO	VERIFICATO	APPROVATO
5					
4					
3					
2					
1					

Progettisti: **F.A.C.E. S.r.l.** - Società di ingegneria
FACTORY OF ARCHITECTURE CIVIL ENGINEERING
via Flaminia 71 - 00196 Roma
tel. 06.32000019
e-mail: info@facest.com
pec: pec.facest@pec.com

Consulenti: **E&G S.r.l.**
ENVIRONNEMENT & GEOTECHNIC
STUDIO DI INGEGNERIA GEOTECNICA E AMBIENTALE
via S. Maria Maddalena 157 - 00187 Roma
tel. 06.47811111
e-mail: info@egs.it
pec: pec.egs@pec.com

Direttore Tecnico: ing. Antonio Ambrosi
Direttore Tecnico: ing. Quintilio Napoleoni

Il Progettista Responsabile
Ing. Antonio Ambrosi

Il Geologo
Dot. Geol. Gualliero Bellomo

Il Coordinatore per la Sicurezza in fase di Esecuzione:
Arch. Francesco Rondelli

Il Coordinatore per la Esecuzione dei Lavori
arch. Francesco Rondelli

Il Direttore dei Lavori
Ing. Sandro Favero

ANAS S.p.A.

DATA: _____ PROTOCOLLO: _____ VISTO: IL RESPONSABILE DEL PROCEDIMENTO

CODICE PROGETTO: **L0410C E 1101** Dott. Ing. Luigi Mupo