

**LEGENDA**


	Fascia di rispetto (art.16 C.d.S. - art. 26 R.A.)		Corsi d'acqua
	Area da espropriare di cui alla delibera Cipe n. 19/12 del 25 Marzo 2012 - P.D.		Ferrovie
	Aree integrative all'esproprio P.E.A.		Aree restituite
	Aree integrative all'esproprio P.V.T.1		Aree demaniali
	Aree integrative all'esproprio P.V.T.2		Fabbricati da rilievo non interessati da demolizione
	Aree integrative all'esproprio P.V.T.3		Fabbricati da demolire accatastati
	Reliquati		Fabbricati da demolire non presenti in mappa
	Occupazione temporanea di cui alla delibera Cipe n. 19/12 del 25 Marzo 2012 - P.D.		Aree integrative alle Servitù P.V.T.3
	Aree integrative all'Occupazione temporanea P.E.A.		Limiti fogli catastali
	Aree integrative all'Occupazione temporanea P.V.T.1		Numero dirite
	Aree integrative di cui alla delibera Cipe n. 19/12 del 25 Marzo 2012 - P.D.		Numero particelle
	Aree integrative alle Servitù P.E.A.		
	Aree integrative alle Servitù P.V.T.1		
	Aree integrative alle Servitù P.V.T.2		
	Aree integrative alle Servitù P.V.T.3		
	Mappali frazionati espropriati		
	Attuale sede stradale (S.S. 121)		

**LEGENDA PRG**

	Zona A - Zona omogenea
	Zona B - Zona omogenea
	Zona C - Nuova edificazione di espansione
	Zona D1 - Insediamento industriale e artigianale attuale
	Zona D2 - Insediamento industriale ed artigianale programmato
	Zona E - Zona agricola
	Zona E* - Zona agricola di salvaguardia ambientale
	Zona E* - Aree boschive e di forestazione
	Zona E* - Area di val. amb. (parco-giardino)
	Zona E* - Verde di tutela
	Zona F - Servizi
	Zona suscettibile di trasformazione
	Area sottoposta a vincolo paesaggistico (D.Lgs. 42/04 art. 142 (ex L. 431/85))
	Vincolo idrogeologico R.D. 3267/23
	Vincolo beni culturali e ambientali (D.Lgs. 42/04 art. 10 e 142 (ex L. 1089/39 e L. 1497/39))
	Proposta di vincolo paesaggistico (D.Lgs. 42/04 art. 138 (ex L. 1497/39)-dal PRG di Lercara Friddi)
	Fasce di rispetto cimitero, depuratore
	Siti di interesse storico-architettonico, etno-antropologico da tutelare (*proposta di vincolo PRG (Bagnara))
	Siti e aree a rischio archeologico
	Fascia di rispetto stradale
	Nuova viabilità (previsioni di piano)
	Zona di rispetto (fascia a 25m)
	Zona di rispetto (fascia a 20m)
	Limite fascia di rispetto boschivo L.R. 13/99
	Perimetro dei parchi pubblici e/o uso pubblico urbani e territoriali D.M. 1444/68
	Riserva Naturale Orientata (RNO)
	Discontinuità tettonica certa
	Discontinuità tettonica incerta
	Centro urbano

E\* = zone "E" con particolare destinazione

QUADRO DI UNIONE - Scala 1:100.000

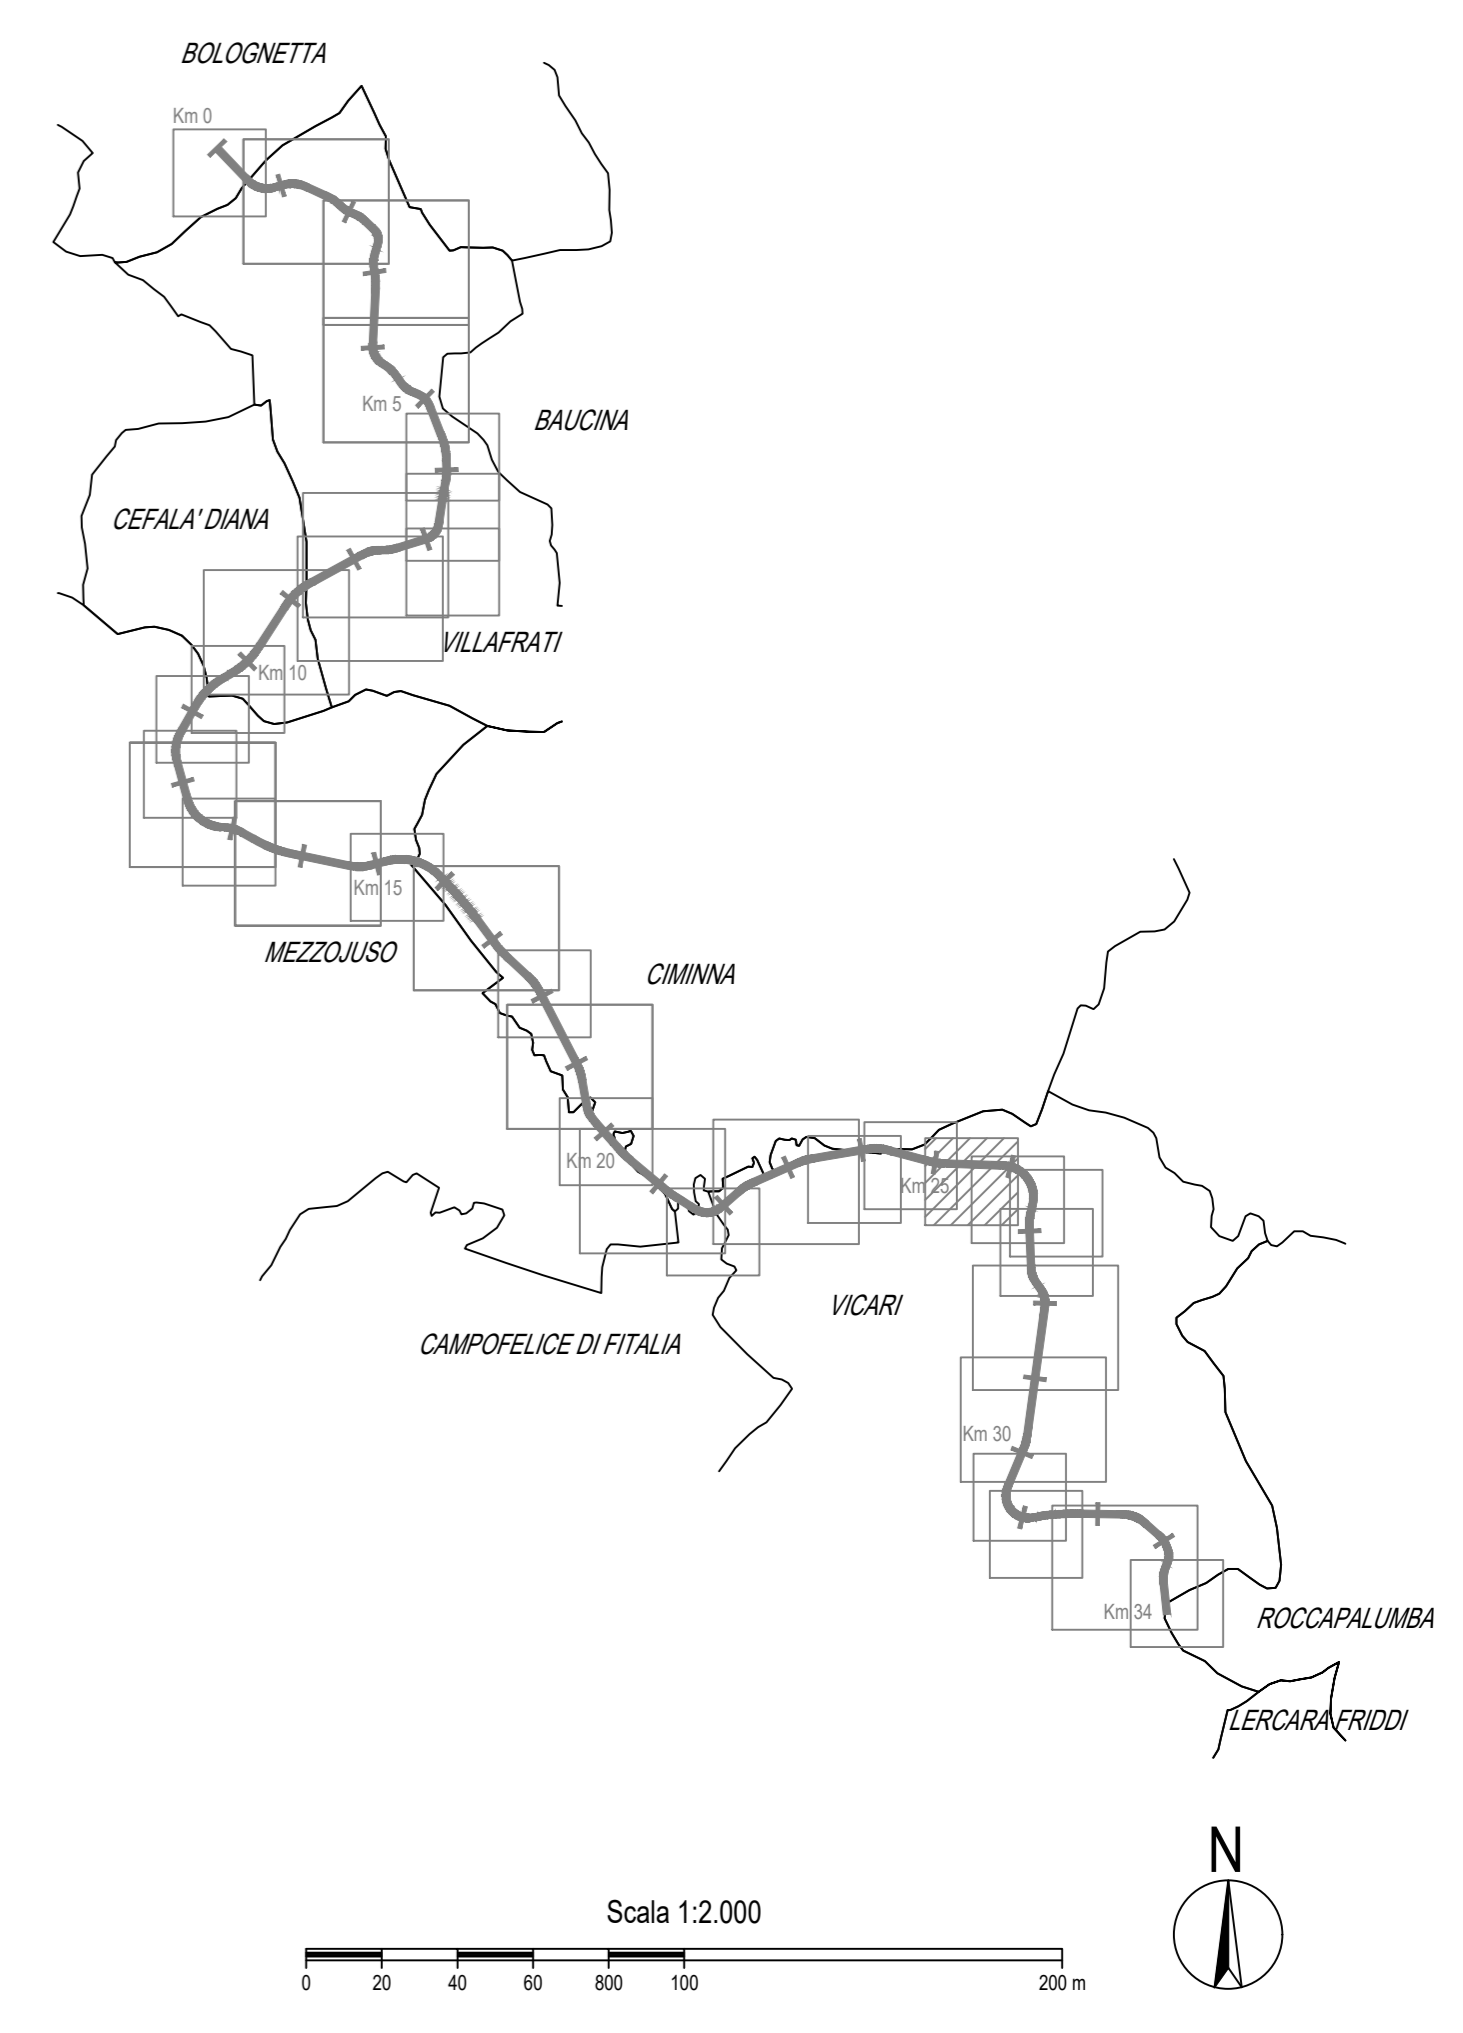

Scala 1:2.000

**ANAS S.p.A.**  
DIREZIONE REGIONALE PER LA SICILIA

PA17/08  
Affidamento a Contraente Generale dei "Lavori di ammodernamento del tratto Palermo - Lercara Friddi, lotto funzionale dal km 14.4 (km. 0.0 del Lotto 2) compreso il tratto di raccordo della rotonda Bolognetta, al km 48.0 (km. 33.6 del Lotto 2 - Svincolo Mangano incluso) compresi raccordi con le attuali SS n. 189 e SS n. 121

**Bolognetta S.c.p.a.**

- PERIZIA DI VARIANTE N.3 -

Titolo elaborato: **ESPROPRI**  
**PIANO PARTICELLARE DI ESPROPRIO**  
Planimetria catastale su mosaico degli strumenti urbanistici  
Comune di Vicari - Foglio 5

Codice Unico Progetto (CUP): **F41B03000230001**

OPERA	ARGOMENTO	DOC. E PROG.	FASE	REVISIONE
PA17/08	PE	ES	P125	6 1

CARTELLA:	FILE NAME:	NOTE:	PROT.	SCALA:
5	PEESP125_61_4137.DWG	1=1	4 1 3 7	1:2000

REV.	DESCRIZIONE	DATA	REDATTO	VERIFICATO	APPROVATO
1	EMISSIONE A SEGUITO ISTRUTTORIA ANAS	Maggio 2021	A. Paolucci	S. Fortino	N. Behmann
0	PRIMA EMISSIONE	Gennaio 2020	A. Paolucci	S. Fortino	D. Tironi

Progettisti: F.A.C.E. S.r.l. - Società di ingegneria  
FACTORY OF ARCHITECTURE CIVIL ENGINEERING  
via Flaminia 71 - 00196 Roma  
tel. 06.32000019  
e-mail: info@facest.com  
pec: pec.facest@pec.com

Consulenti: E&G S.r.l. - AMBIENTALI & GEOTECNICI  
ENVIRONMENT & GEOTECHNICAL STUDIO DI INGEGNERIA GEOTECNICA E AMBIENTALE  
via Flaminia 71 - 00196 Roma  
tel. 06.32000019  
e-mail: info@eandg.com  
pec: pec.eandg@pec.com

Direttore Tecnico: ing. Antonio Ambrosi  
Direttore Tecnico: ing. Quintilio Napoleoni

Il Progettista Responsabile: **Ing. Antonio Ambrosi**

Il Geologo: **Dot. Geol. Gualtiero Bellomo**

Il Coordinatore per la Sicurezza in fase di Esecuzione: **Arch. Francesco Rondelli**

Il Coordinatore per la Esecuzione dei Lavori: **Arch. Francesco Rondelli**

Il Direttore dei Lavori: **Ing. Sandro Favero**

ANAS S.p.A.

DATA: \_\_\_\_\_ PROTOCOLLO: \_\_\_\_\_ VISTO: IL RESPONSABILE DEL PROCEDIMENTO

CODICE PROGETTO: **L0410C E 1101** *Dot. Ing. Luigi Mupo*