

LEGENDA PRG



- Zona A - Zona omogenea
- Zona B - Zona omogenea
- Zona C - Nuova edificazione di espansione
- Zona D1 - Insediamento industriale e artigianale attuale
- Zona D2 - Insediamento industriale ed artigianale programmato
- Zona E - Zona agricola
- Zona E* - Zona agricola di salvaguardia ambientale
- Zona E* - Aree boschive e di forestazione
- Zona E* - Area di val. amb. (parco-giardino)
- Zona F - Verde di tutela
- Zona F - Servizi
- Zona suscettibile di trasformazione
- Area sottoposta a vincolo paesaggistico (D.Lgs. 42/04 art. 136 (ex L. 1497/99))
- Vincolo idrogeologico R.D. 3267/23
- Vincolo beni culturali e ambientali
- Proposta di vincolo paesaggistico (D.Lgs. 42/04 art. 138 (ex L. 1497/99) del PRG di Lercara Friddi)
- Fascia di rispetto cimitero, depuratore
- Siti di interesse storico-architettonico, etno-antropologico da tutelare (previsti in varie circoscrizioni)
- Siti e aree a rischio archeologico
- Fascia di rispetto stradale
- Nuova viabilità (previsioni di piano)
- R3 Zona di rispetto (fascia a 25m)
- R4 Zona di rispetto (fascia a 20m)
- Limite fascia di rispetto boschivo L.R. 13/99
- Perimetro dei parchi pubblici o uso pubblico urbano e territoriali D.M. 1444/68
- Riserva Naturale Orientata (RNO)
- Discontinuità tettonica certa
- Discontinuità tettonica incerta
- Centro urbano

ET = zone "E" con particolare destinazione

LEGENDA

- Fascia di rispetto (art. 16 C.d.S. - art. 26 R.A.)
- Area di espansione di cui alla delibera Cipe n. 19/12 del 25 Marzo 2012 - P.D.
- Area integrativa all'espansione P.E.A.
- Area integrativa all'espansione P.V.T.1
- Area integrativa all'espansione P.V.T.2
- Area integrativa all'espansione P.V.T.3
- Reliquati
- Occupazione temporanea di cui alla delibera Cipe n. 19/12 del 25 Marzo 2012 - P.D.
- Area integrativa all'occupazione temporanea P.E.A.
- Area integrativa all'occupazione temporanea P.V.T.1
- Area integrativa all'occupazione temporanea P.V.T.2
- Area integrativa alle Servizi P.E.A.
- Area integrativa alle Servizi P.V.T.1
- Area integrativa alle Servizi P.V.T.2
- Area integrativa alle Servizi P.V.T.3
- Mappali frazionati esproprian.
- Attuale sede stradale (D.S. 201)
- Corsi d'acqua
- Ferrovia
- Area restituite
- Area demaniali
- Fabbricati da rilievo non interessati da demolizione
- Fabbricati da demolire accatastati
- Fabbricati da demolire non presenti in mappa
- Limiti Fogli catastali
- Numero ditte
- Numero particelle

QUADRO DI UNIONE - Scala 1:100.000

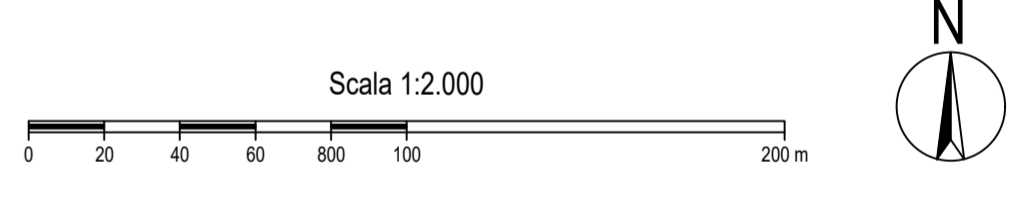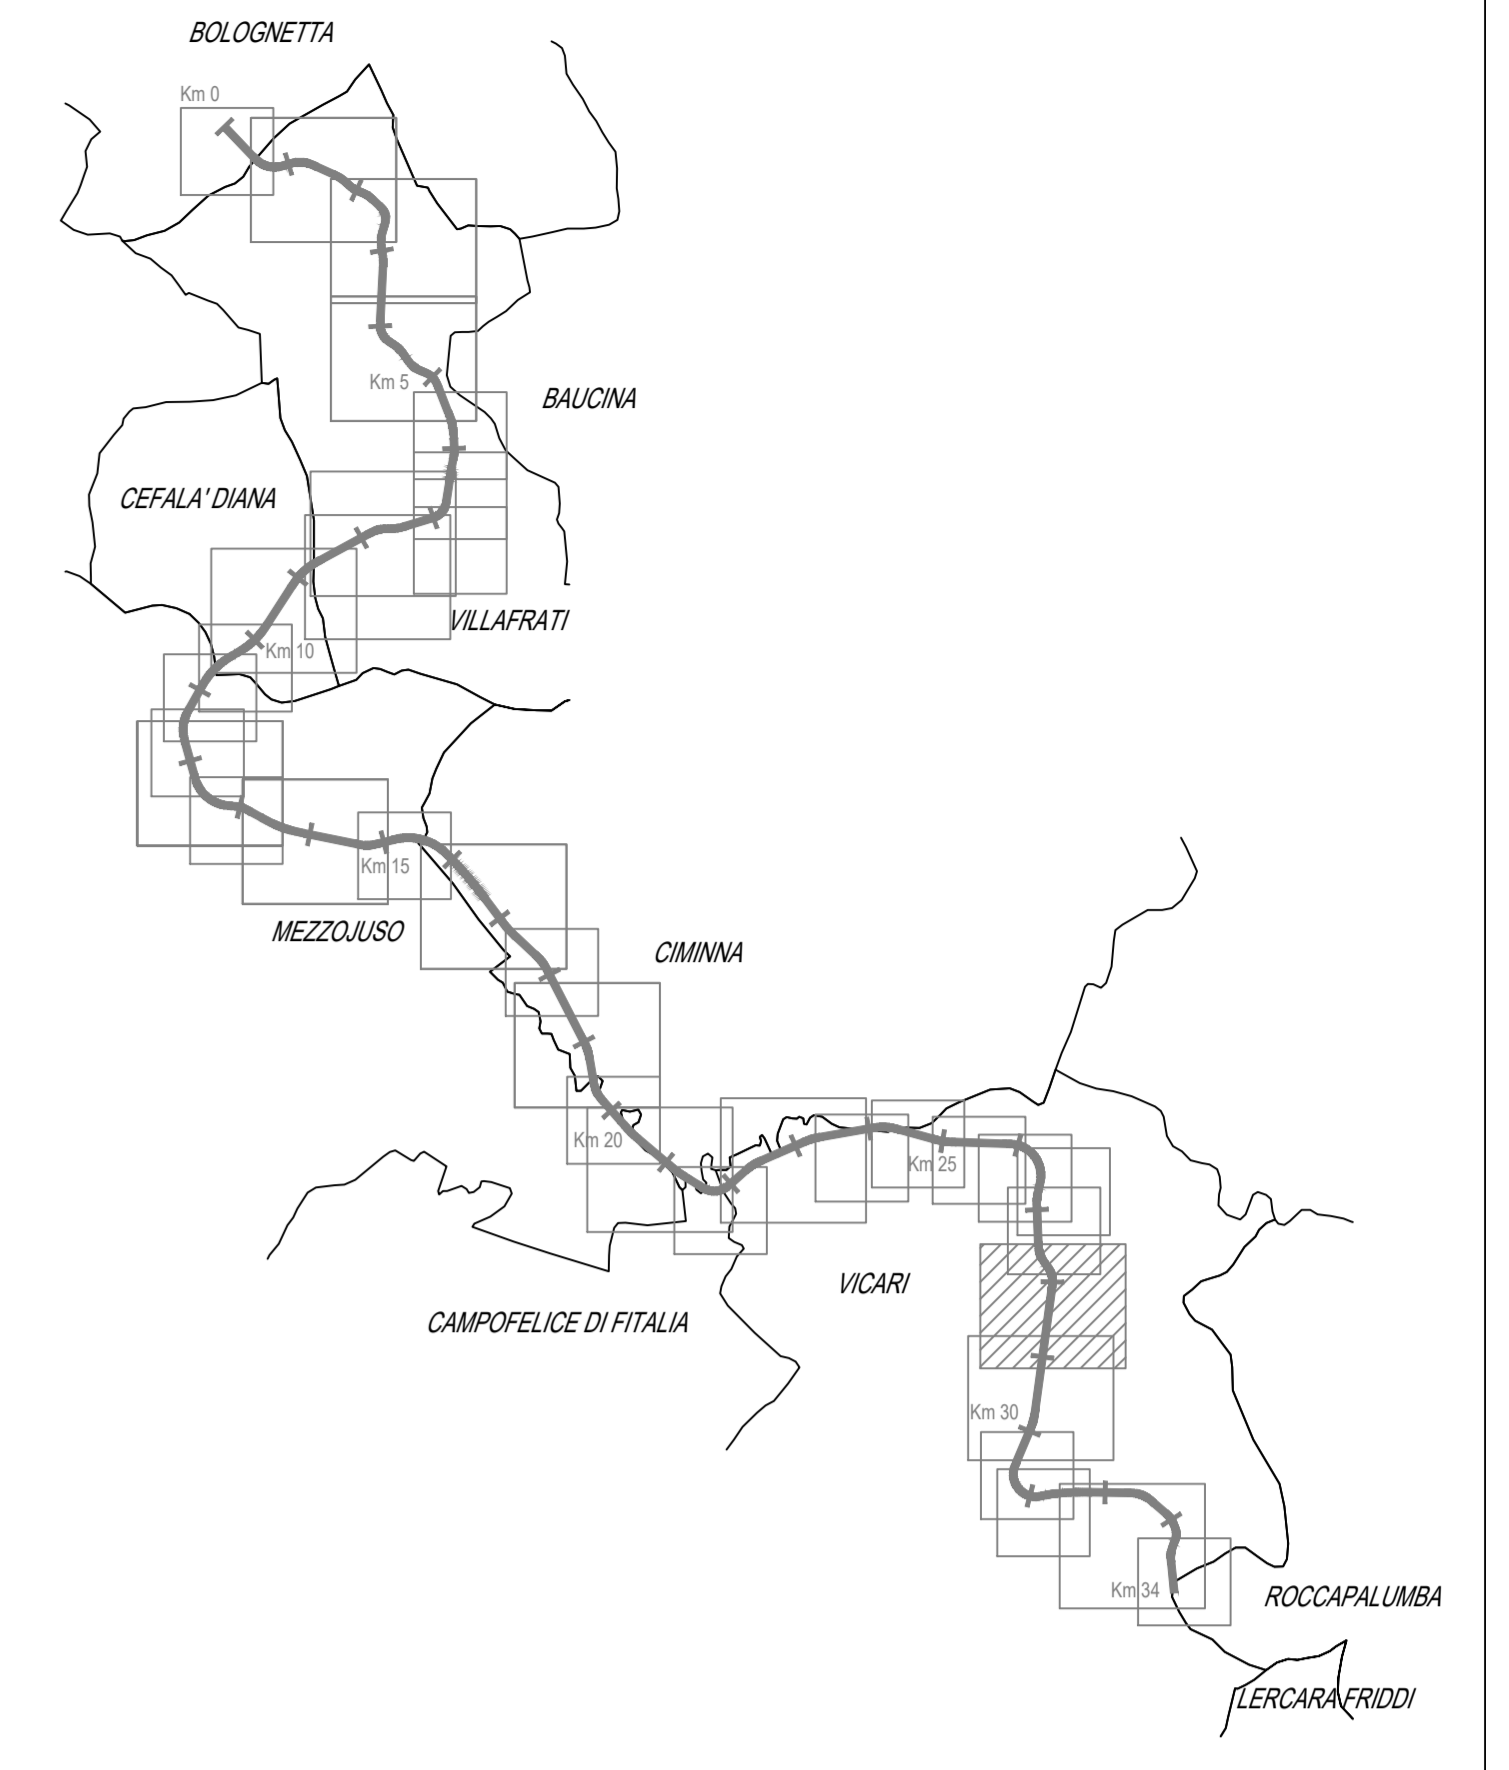

PA17/08
Affidamento a Contratto Generale dei Lavori di ammodernamento del tratto Palermo - Lercara Friddi, lotto funzionale del km 14.4 (km. 0.0 del Lotta 2) compreso il tratto di raccordo della rotatoria Bolognetta, al km 48.0 (km. 33.6 del Lotta 2 - Svincolo Mangano incluso) compresi i raccordi con le attuali SS n.189 e SS n. 121

- PERIZIA DI VARIANTE N.3 -

ESPROPRI
PIANO PARTICELLARE DI ESPROPRIO
Planimetria catastale su mosaico degli strumenti urbanistici
Comune di Vicari - Foglio 14 - (Tav. 2/2)

Codice Unico Progetto (CUP): F41B03000230001

Codice elaborato: PA17/08 PE ES P129 6 1

CARTELLA	FILE NAME	NOTE	PROG.	SCALE	
5	PEESP129_61_4137.DWG	1=1	4 1 3 7	1:2000	
4					
3					
2					
1	EMMISSIONE A SEGUITO ISTRUTTORIA ANAS	Maggio 2021	A. Paolucci	S. Fortino	N. Behrmann
0	PRIMA EMISSIONE	Gennaio 2020	A. Paolucci	S. Fortino	D. Trovati

Progettista: **FACTORY OF ARCHITECTURE** (Ing. Antonio Ambrosi)

Consulente: **E&G S.r.l.** (Ing. Gaetano Beltramo)

Progettista Responsabile: **Ing. Antonio Ambrosi**

Coordinatore per la Sicurezza: **Dot. Gaetano Beltramo**

Coordinatore per la Direzione dei Lavori: **Ing. Sandro Favero**

Coordinatore per la Direzione dei Lavori: **Arch. Francesco Roversi**

Coordinatore per la Direzione dei Lavori: **Arch. Sergio Favero**

ANAS S.p.A.
DATA: _____
CODICE PROGETTO: **L0410C E 1101**
VISTO IL RESPONSABILE DEL PROCEDIMENTO
Dot. Ing. Luigi Mago