

LEGENDA PRG


- A** Zona A - Zona omogenea
- B** Zona B - Zona omogenea
- C** Zona C - Nuova edificazione di espansione
- D1** Zona D1 - Insediamento industriale e artigianale attuale
- D2** Zona D2 - Insediamento industriale ed artigianale programmato
- E** Zona E - Zona agricola
- Ea** Zona E* - Zona agricola di salvaguardia ambientale
- Eb** Zona E* - Aree boschive e di forestazione
- Ep** Zona E* - Area di val. amb. (parco-giardino)
- Et** Zona E* - Verde di tutela
- F** Zona F - Servizi
- H3** Zona suscettibile di trasformazione
- Area sottoposta a vincolo paesaggistico (D.Lgs. 42/04 art. 142 (ex L. 431/85))
- Vincolo idrogeologico R.D. 3267/23 (D.Lgs. 42/04 art. 10 e 142 (ex L. 1089/39 e L. 1497/39))
- Vincolo beni culturali e ambientali (D.Lgs. 42/04 art. 138 (ex L. 1497/39) dal PRG di Lercara Friddi)
- Proposta di vincolo paesaggistico (D.Lgs. 42/04 art. 138 (ex L. 1497/39) dal PRG di Lercara Friddi)
- Fasce di rispetto cimitero, depuratore
- Siti di interesse storico-architettonico, etno-antropologico da tutelare (*proposta di vincolo PRG (Bagnara))
- Siti e aree a rischio archeologico
- Fascia di rispetto stradale
- Nuova viabilità (previsioni di piano)
- R3** Zona di rispetto (fascia a 25m)
- R4** Zona di rispetto (fascia a 20m)
- Limite fascia di rispetto boschivo L.R. 13/99
- Perimetro dei parchi pubblici e/o uso pubblico urbani e territoriali D.M. 1444/68
- Riserva Naturale Orientata (RNO)
- Discontinuità tettonica certa
- Discontinuità tettonica incerta
- Centro urbano

E* = zone "E" con particolare destinazione

LEGENDA

- Fascia di rispetto (art.16 C.d.S. - art. 26 R.A.)
- Area da espropriare di cui alla delibera Cipe n. 19/12 del 25 Marzo 2012 - P.D.
- Aree integrative all'esproprio P.E.A.
- Aree integrative all'esproprio P.V.T.1
- Aree integrative all'esproprio P.V.T.2
- Aree integrative all'esproprio P.V.T.3
- Reliquati
- Occupazione temporanea di cui alla delibera Cipe n. 19/12 del 25 Marzo 2012 - P.D.
- Aree integrative all'Occupazione temporanea P.E.A.
- Aree integrative all'Occupazione temporanea P.V.T.1
- Aree integrative alle Servizi P.V.T.1
- Aree integrative alle Servizi P.V.T.2
- Aree integrative alle Servizi P.V.T.3
- Mappali frazionati espropriati
- Attuale sede stradale (S.S. 121)
- Corsi d'acqua
- Ferrovia
- Aree restituite
- Aree demaniali
- Fabbricati da rilievo non interessati da demolizione
- Fabbricati da demolire accatastati
- Fabbricati da demolire non presenti in mappa
- Limiti fogli catastali
- Numero ditte
- Numero particelle

QUADRO DI UNIONE - Scala 1:100.000

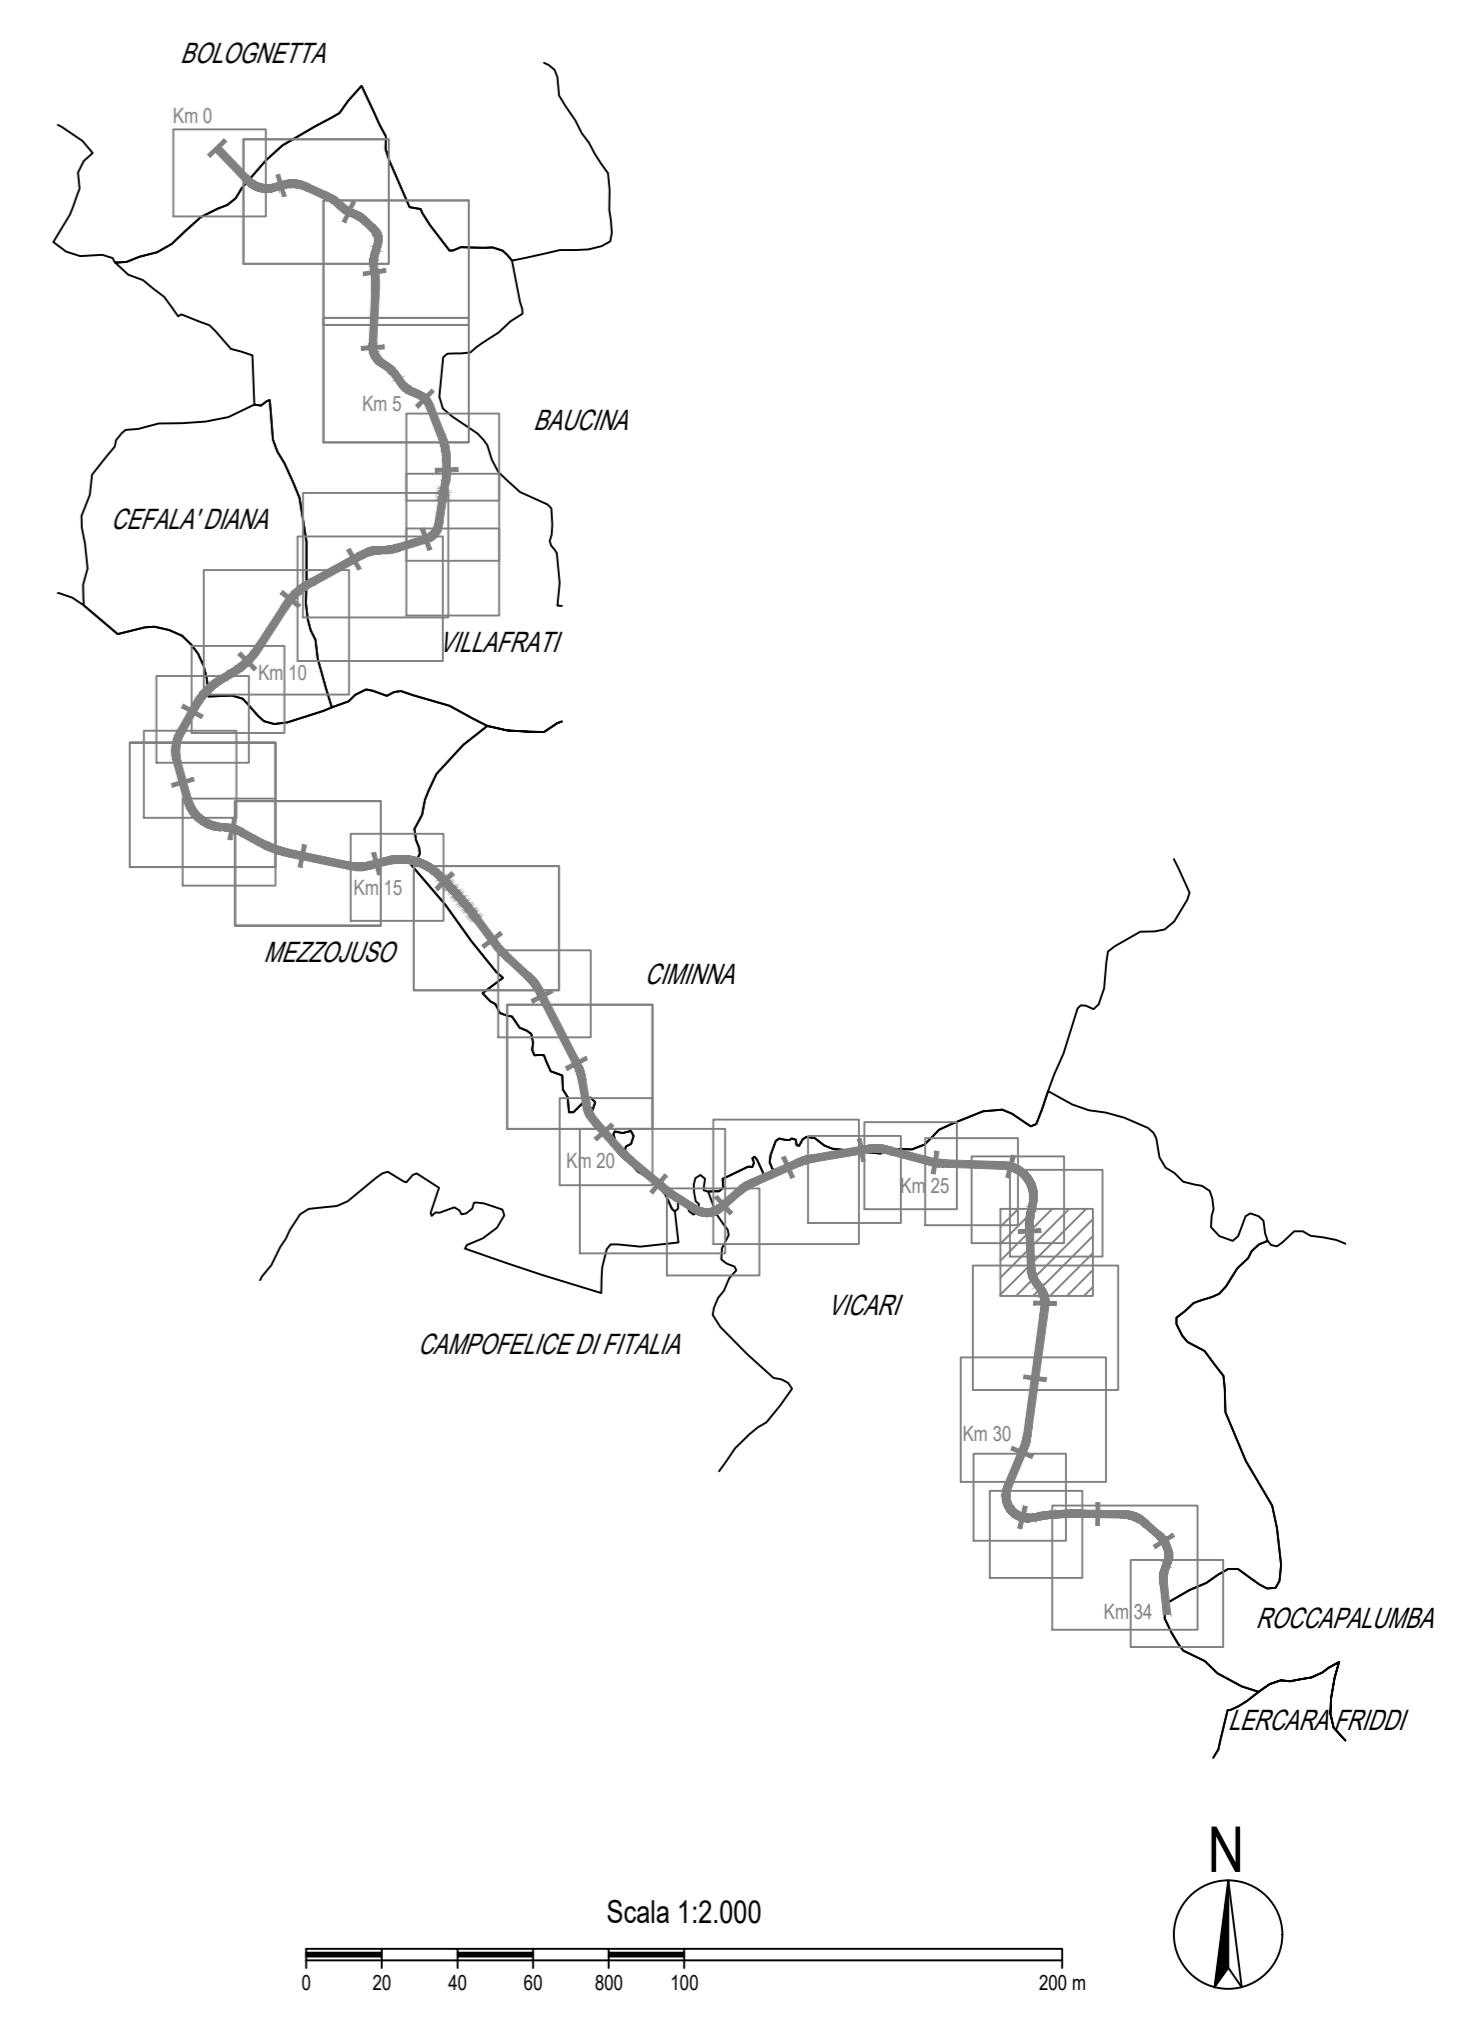

ANAS S.p.A.
DIREZIONE REGIONALE PER LA SICILIA

PA17/08
Affidamento a Contraente Generale dei "Lavori di ammodernamento del tratto Palermo - Lercara Friddi, lotto funzionale dal km 14,4 (km. 0,0 del Lotto 2) compreso il tratto di raccordo della rotatoria Bolognetta, al km 48,0 (km. 33,6 del Lotto 2 - Svincolo Mangano incluso) compresi raccordi con le attuali SS n.189 e SS n.121

Bolognetta S.c.p.a.

- PERIZIA DI VARIANTE N.3 -

Titolo elaborato: **ESPROPRI**
PIANO PARTICELLARE DI ESPROPRIO
Planimetria catastale su mosaico degli strumenti urbanistici
Comune di Vicari - Foglio 8

Codice Unico Progetto (CUP): **F41B03000230001**

| OPERA | ARGOMENTO | DOC. E PROG. | FASE | REVISIONE |
|---------|-----------|--------------|------|-----------|
| PA17/08 | PE | ES | P130 | 6 1 |

| CARTELLA: | FILE NAME: | NOTE: | PROT. | SCALA: |
|-----------|----------------------|-------|---------|--------|
| 5 | PEESP130_61_4137.DWG | 1=1 | 4 1 3 7 | 1:2000 |

| REV. | PRIMA EMISSIONE | DESCRIZIONE | DATA | REDATTO | VERIFICATO | APPROVATO |
|------|-----------------|---------------------------------------|--------------|-------------|------------|------------|
| 1 | PRIMA EMISSIONE | EMMISSIONE A SEGUITO ISTRUTTORIA ANAS | Maggio 2021 | A. Paolucci | S. Fortino | N. Behrman |
| 0 | PRIMA EMISSIONE | | Gennaio 2020 | A. Paolucci | S. Fortino | D. Tironi |

Progettisti: **F.A.C.E. S.r.l.** - Società di ingegneria
FACTORY OF ARCHITECTURE CIVIL ENGINEERING
via Flaminia 71 - 00196 Roma
tel. 06.32000519
e-mail: info@facest.com
pec: facest@pec.com

Consulenti: **E&G S.r.l.**
ENVIRONMENTAL & GEOTECHNICAL
STUDIO DI INGEGNERIA GEOTECNICA E AMBIENTALE
via S. Maria Maddalena 100 - 00187 Roma
tel. 06.47811111
e-mail: info@egsrl.com

Direttore Tecnico: ing. Antonio Ambrosi
Direttore Tecnico: ing. Quintilio Napoleoni

Il Progettista Responsabile: **Ing. Antonio Ambrosi**

Il Geologo: **Dot. Geol. Gualtiero Bellomo**

Il Coordinatore per la Sicurezza in fase di Esecuzione: **Arch. Francesco Rondelli**

Il Coordinatore per la Esecuzione dei Lavori: **arch. Francesco Rondelli**

Il Direttore dei Lavori: **Ing. Sandro Favero**

ANAS S.p.A.

DATA: _____ PROTOCOLLO: _____ VISTO: IL RESPONSABILE DEL PROCEDIMENTO

CODICE PROGETTO: **L0410C E 1101** *Dot. Ing. Luigi Mupo*