


LEGENDA

Fascia di rispetto all'Occupazione temporanea (art.16 C.d.S. - art. 26 R.A.)	Aree integrative all'Occupazione temporanea P.V.T.1	Corsi d'acqua
Area da espropriare di cui alla delibera Cipe n. 19/12 del 25 Marzo 2012 - P.D.	Aree integrative all'Occupazione temporanea P.V.T.2	Ferrovia
Aree integrative all'esproprio P.E.A.	Servitù di cui alla delibera Cipe n. 19/12 del 25 Marzo 2012 - P.D.	Aree restituite
Aree integrative alle Servitù P.V.T.1	Aree integrative alle Servitù P.E.A.	Aree demaniali
Aree integrative alle Servitù non interessate da demolizione P.V.T.2	Aree integrative alle Servitù P.V.T.2	Fabbricati da rilievo non interessati da demolizione
Aree integrative alle Servitù P.V.T.3	Aree integrative alle Servitù P.V.T.3	Fabbricati da demolire accatastati
Reliquati P.V.T.1	Mappali frazionati espropriati	Fabbricati da demolire non presenti in mappa
Reliquati P.V.T.3	Mappali frazionati espropriati	Limiti fogli catastali
Occupazione temporanea di cui alla delibera Cipe n. 19/12 del 25 Marzo 2012 - P.D.	Attuale sede stradale (S.S. 121)	Numero ditte
Aree integrative all'Occupazione temporanea P.E.A.	Numero particelle	

LEGENDA PRG

Zona A - Zona omogenea
Zona B - Zona omogenea
Zona C - Nuova edificazione di espansione
Zona D1 - Insediamento industriale e artigianale attuale
Zona D2 - Insediamento industriale ed artigianale programmato
Zona E - Zona agricola
Zona E* - Zona agricola di salvaguardia ambientale
Zona E* - Aree boschive e di forestazione
Zona E* - Area di val. amb. (parco-giardino)
Zona E* - Verde di tutela
Zona F - Servizi
Zona suscettibile di trasformazione
Area sottoposta a vincolo paesaggistico (D.Lgs. 42/04 art. 142 (ex L. 431/85))
Vincolo idrogeologico R.D. 3267/23
Vincolo beni culturali e ambientali (D.Lgs. 42/04 art. 10 e 142 (ex L. 1089/39 e L. 1497/39))
Proposta di vincolo paesaggistico (D.Lgs. 42/04 art. 138 (ex L. 1497/39) dal PRG di Lercara Friddi)
Fasce di rispetto cimitero, depuratore
Siti di interesse storico-architettonico, etno-antropologico da tutelare (*proposta di vincolo PRG (Baghera))
Siti e aree a rischio archeologico
Fascia di rispetto stradale
Nuova viabilità (previsioni di piano)
Zona di rispetto (fascia a 25m)
Zona di rispetto (fascia a 20m)
Limite fascia di rispetto boschivo L.R. 13/99
Perimetro dei parchi pubblici e/o uso pubblico urbani e territoriali D.M. 1444/68
Riserva Naturale Orientata (RNO)
Discontinuità tettonica certa
Discontinuità tettonica incerta
Centro urbano

E* = zone "E" con particolare destinazione

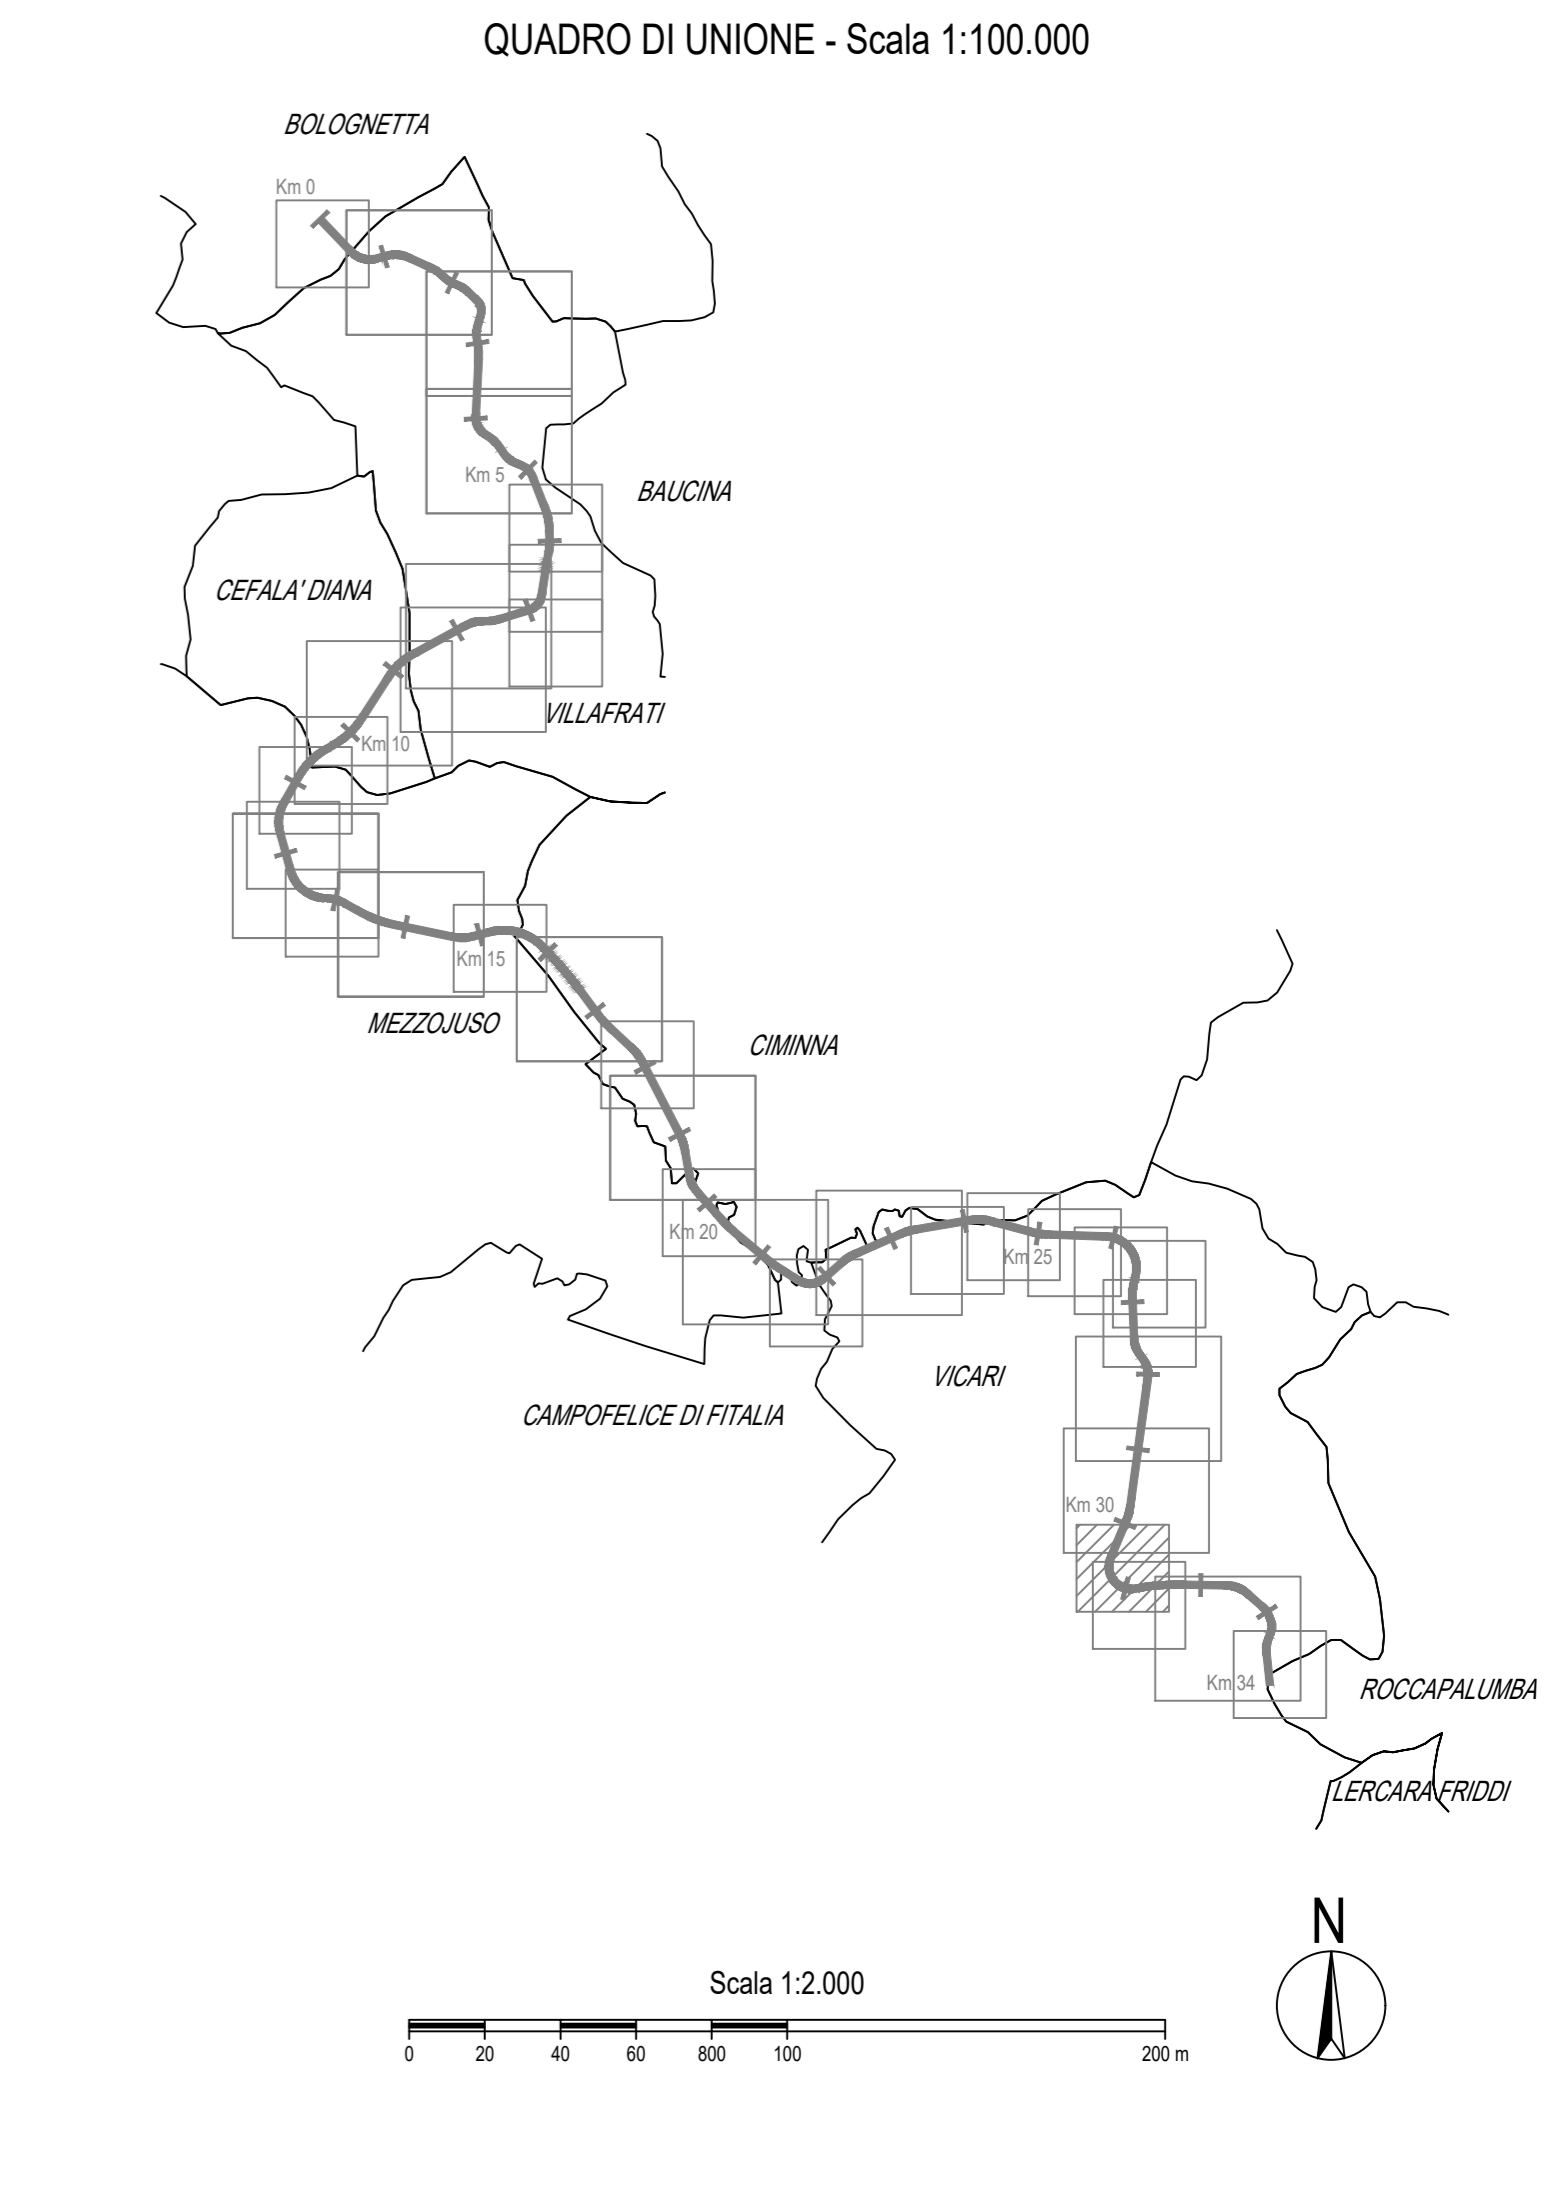

ANAS S.p.A.
DIREZIONE REGIONALE PER LA SICILIA

PA17/08
Affidamento a Contraente Generale dei "Lavori di ammodernamento del tratto Palermo - Lercara Friddi, lotto funzionale dal km 14.4 (km. 0.0 del Lotto 2) compreso il tratto di raccordo della rotatoria Bolognetta, al km 48.0 (km. 33.6 del Lotto 2 - Svincolo Mangano incluso) compresi raccordi con le attuali SS n.189 e SS n.121

Bolognetta S.c.p.a.

- PERIZIA DI VARIANTE N.3 -

Titolo elaborato: **ESPROPRI**
PIANO PARTICELLARE DI ESPROPRIO
Planimetria catastale su mosaico degli strumenti urbanistici
Comune di Vicari - Foglio 25

Codice Unico Progetto (CUP): F41B03000230001

OPERA	ARGOMENTO	DOC. E PROG.	FASE	REVISIONE
PA17/08	PE	ES	P132	6 1

CARTELLA:	FILE NAME:	NOTE:	PROT.	SCALA:
5	PEESP132_61_4137.DWG	1=1	4 1 3 7	1:2000

REV.	DESCRIZIONE	DATA	REDATTO	VERIFICATO	APPROVATO
1	EMISSIONE A SEGUITO ISTRUTTORIA ANAS	Maggio 2021	A. Paolucci	S. Fortino	N. Behrman
0	PRIMA EMISSIONE	Gennaio 2020	A. Paolucci	S. Fortino	D. Tironi

Progettisti: F.A.C.E. S.r.l. - Società di ingegneria
ARCHITECTURE CIVIL ENGINEERING
via Flaminia 71 - 00196 Roma
tel. 06.32000919
e-mail: info@facear.com
pec: pec.facear@pec.com

Consulenti: E&G S.r.l.
ENVIRONMENTAL & GEOTECHNICAL
STUDIO DI INGEGNERIA GEOTECNICA E AMBIENTALE
via S. Maria Maddalena 10
00187 Roma

Direttore Tecnico: ing. Antonio Ambrosi
Direttore Tecnico: ing. Quintilio Napoli

Il Progettista Responsabile: Ing. Antonio Ambrosi
Il Geologo: Dott. Geol. Guastiero Bellomo
Il Coordinatore per la Sicurezza in fase di Esecuzione: Arch. Francesco Rondelli
Il Coordinatore per la Esecuzione dei Lavori: arch. Francesco Rondelli
Il Direttore dei Lavori: Ing. Sandro Favero

ANAS S.p.A.
DATA: _____ PROTOCOLLO: _____ VISTO: IL RESPONSABILE DEL PROCEDIMENTO
CODICE PROGETTO: L0410C E 11011 Dott. Ing. Luigi Mupo