


- LEGENDA PRG**
- A** Zona A - Zona omogenea
 - B** Zona B - Zona omogenea
 - C** Zona C - Nuova edificazione di espansione
 - D1** Zona D1 - Insediamento industriale e artigianale attuale
 - D2** Zona D2 - Insediamento industriale ed artigianale programmato
 - E** Zona E - Zona agricola
 - Ea** Zona E* - Zona agricola di salvaguardia ambientale
 - Eb** Zona E* - Aree boschive e di forestazione
 - Ep** Zona E* - Area di val. amb. (parco-giardino)
 - Et** Zona E* - Verde di tutela
 - F** Zona F - Servizi
 - H3** Zona suscettibile di trasformazione
 - Area sottoposta a vincolo paesaggistico (D.Lgs. 42/04 art. 142 (ex L. 431/85))
 - Vincolo idrogeologico R.D. 3267/23
 - Vincolo beni culturali e ambientali (D.Lgs. 42/04 artt. 10 e 142 (ex L. 1089/39 e L. 1497/39))
 - Proposta di vincolo paesaggistico (D.Lgs. 42/04 art. 138 (ex L. 1497/39)-dal PRG di Lercara Friddi)
 - Fasce di rispetto cimitero, depuratore
 - Siti di interesse storico-architettonico, etno-antropologico da tutelare (*proposta di vincolo PRG Baghera)
 - Siti e aree a rischio archeologico
 - Fascia di rispetto stradale
 - Nuova viabilità (previsioni di piano)
 - R3** Zona di rispetto (fascia a 25m)
 - R4** Zona di rispetto (fascia a 20m)
 - Limite fascia di rispetto boschivo L.R. 13/99
 - Perimetro dei parchi pubblici e/o uso pubblico urbani e territoriali D.M. 1444/68
 - Riserva Naturale Orientata (RNO)
 - Discontinuità tettonica certa
 - Discontinuità tettonica incerta
 - Centro urbano
- E* = zone "E" con particolare destinazione

- LEGENDA**
- Fascia di rispetto (art.16 C.d.S. - art. 26 R.A.)
 - Area da espropriare di cui alla delibera Cipe n. 19/12 del 25 Marzo 2012 - P.D.
 - Area integrative all'esproprio P.E.A.
 - Area integrative all'esproprio P.V.T.1
 - Area integrative all'esproprio P.V.T.2
 - Area integrative all'esproprio P.V.T.3
 - Reliquati P.V.T.3
 - Occupazione temporanea di cui alla delibera Cipe n. 19/12 del 25 Marzo 2012 - P.D.
 - Area integrative all'Occupazione temporanea P.E.A.
 - Area integrative all'Occupazione temporanea P.V.T.1
 - Area integrative all'Occupazione temporanea P.V.T.2
 - Area integrative alle Servizi P.E.A.
 - Area integrative alle Servizi P.V.T.1
 - Area integrative alle Servizi P.V.T.2
 - Area integrative alle Servizi P.V.T.3
 - Area integrative alle Servizi P.V.T.3
 - Mappali frazionati espropriati
 - Attuale sede stradale (S.S. 121)
 - Corsi d'acqua
 - Ferrovia
 - Aree restituite
 - Aree demaniali
 - Fabbricati da rilievo non interessati da demolizione
 - Fabbricati da demolire accatastati
 - Fabbricati da demolire non presenti in mappa
 - Limiti fogli catastali
 - Numero ditte
 - Numero particelle

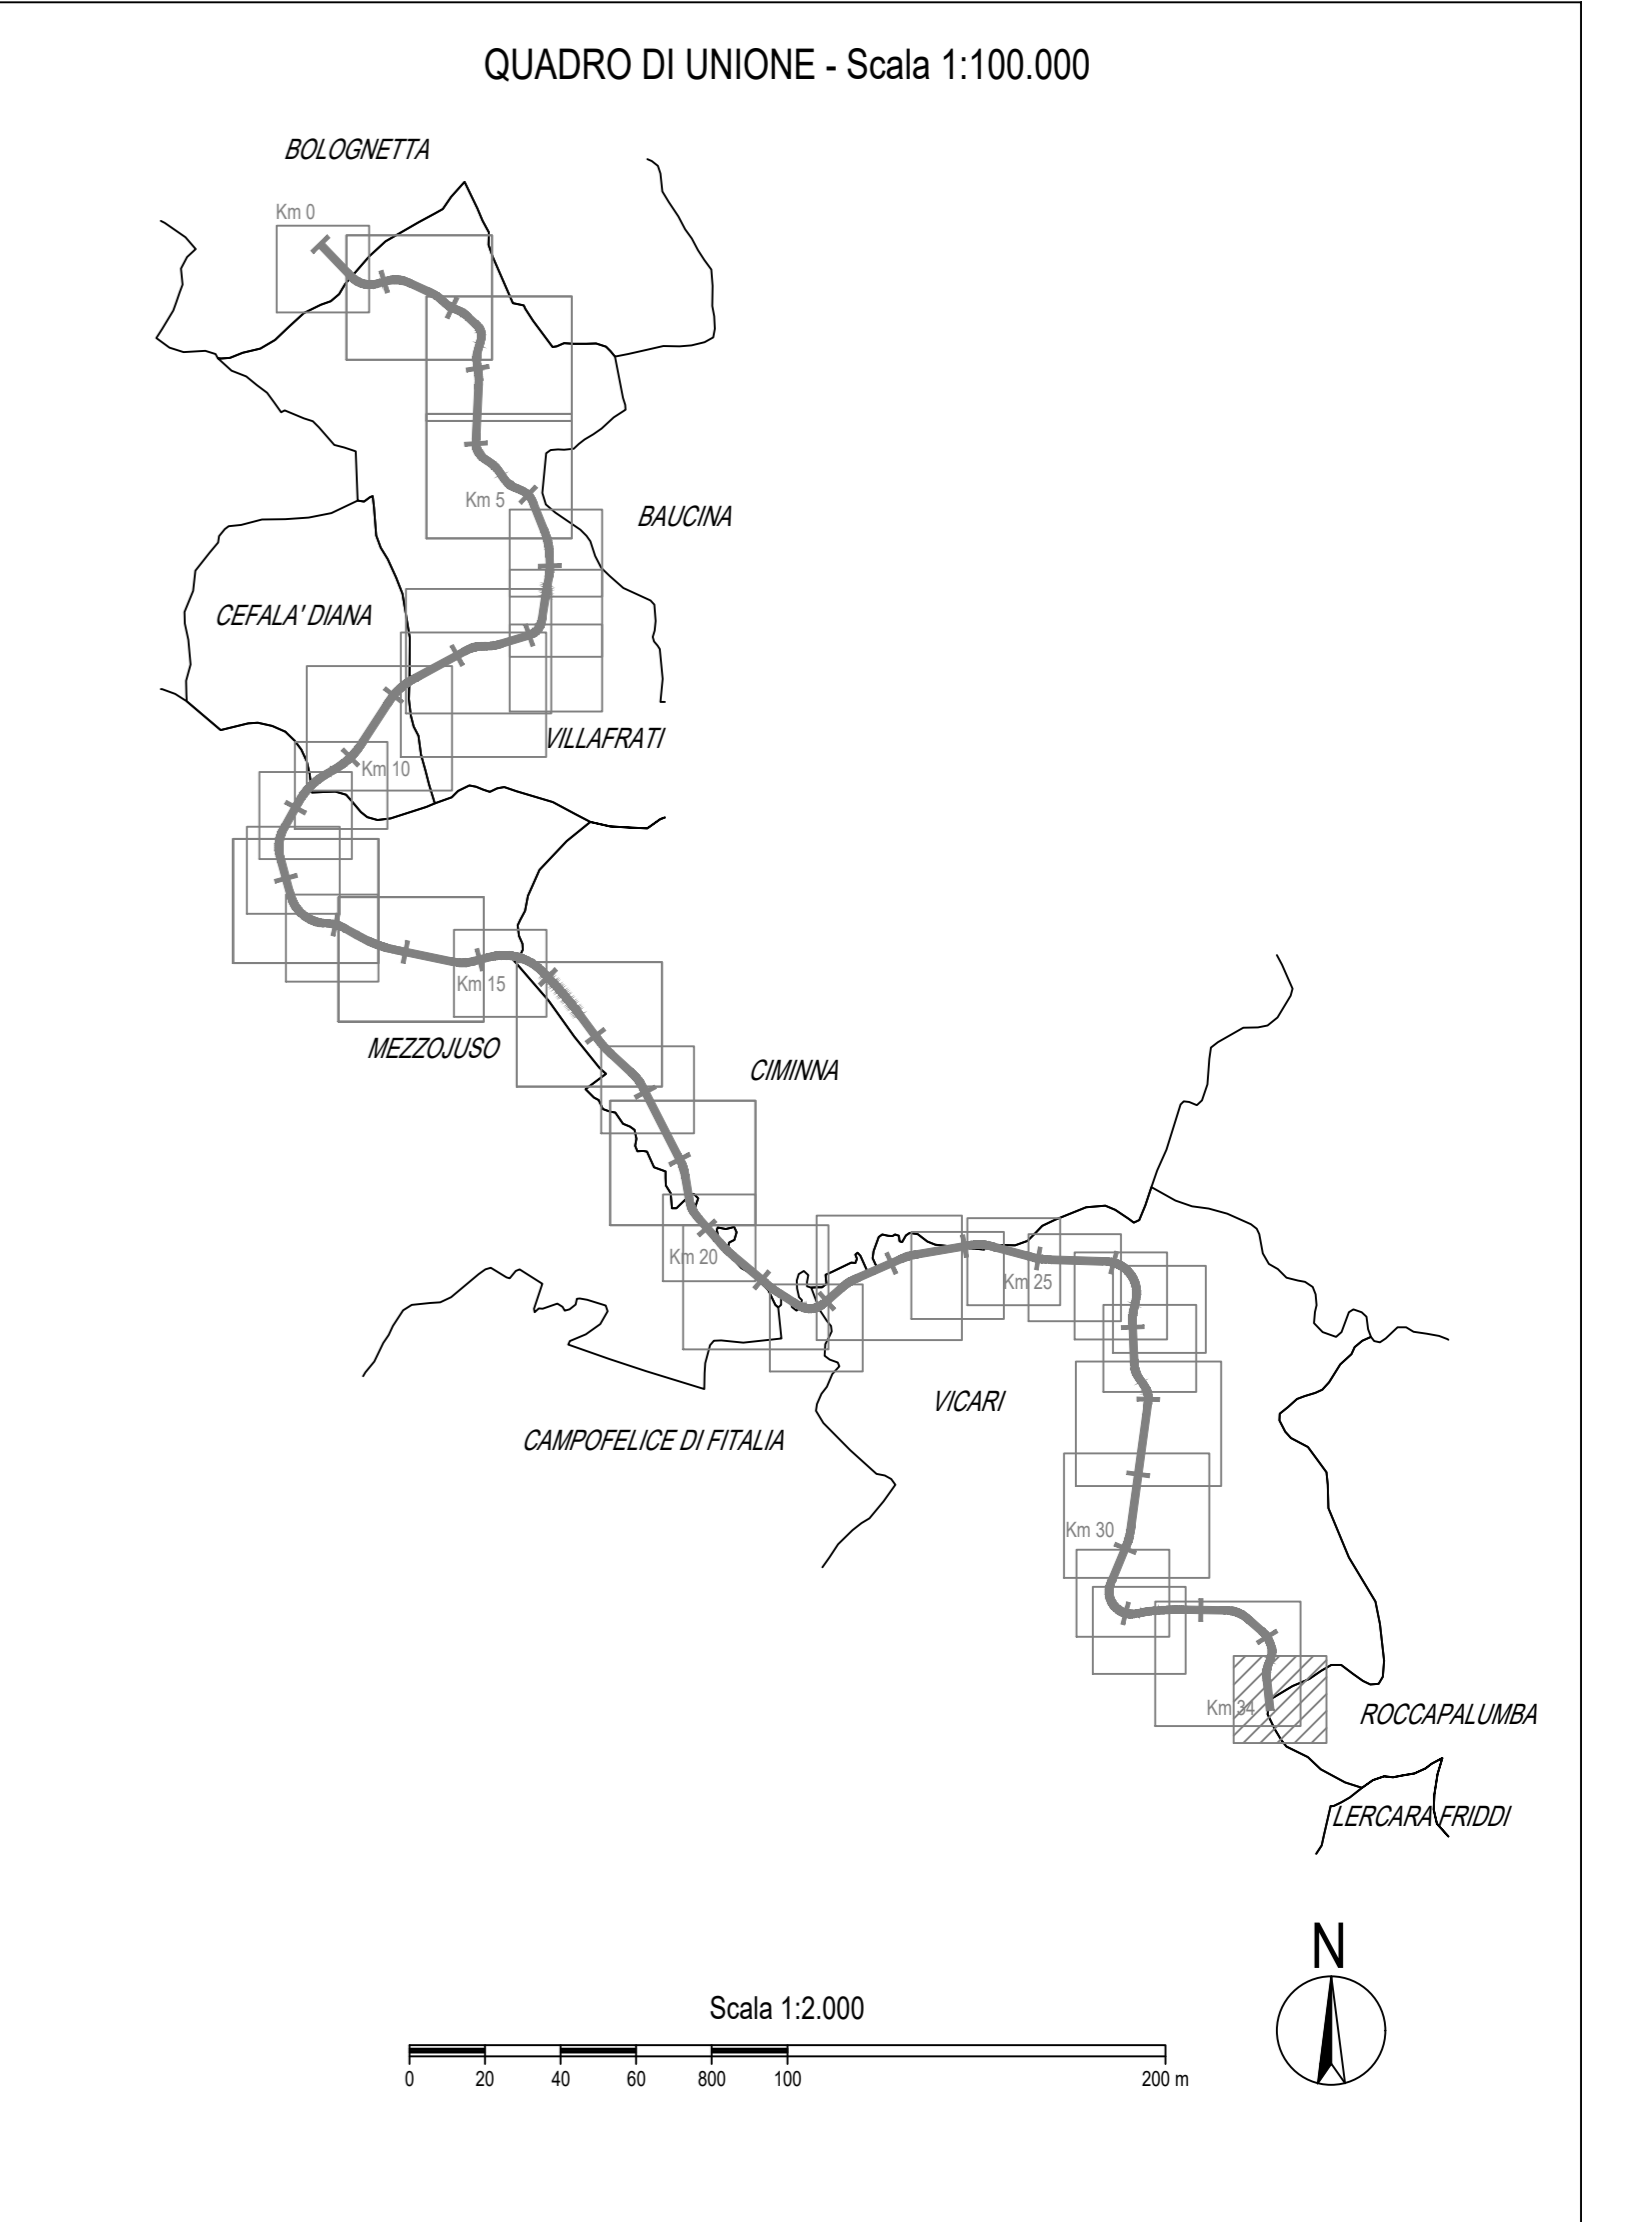

ANAS S.p.A.
DIREZIONE REGIONALE PER LA SICILIA

PA17/08
Affidamento a Contraente Generale dei "Lavori di ammodernamento del tratto Palermo - Lercara Friddi, lotto funzionale dal km 14,4 (km. 0,0 del Lotto 2) compreso il tratto di raccordo della rotatoria Bolognetta, al km 48,0 (km. 33,6 del Lotto 2 - Svincolo Manganaro incluso) compresi raccordi con le attuali SS n.189 e SS n.121

Bolognetta S.c.p.a.

- PERIZIA DI VARIANTE N.3 -

Titolo elaborato: **ESPROPRI**
PIANO PARTICELLARE DI ESPROPRIO
Planimetria catastale su mosaico degli strumenti urbanistici
Comune di Vicari - Foglio 44

Codice Unico Progetto (CUP): **F41B03000230001**

OPERA	ARGOMENTO	DOC. E PROG.	FASE	REVISIONE
PA17/08	PE	ES	P137	6 1

CARTELLA:	FILE NAME:	NOTE:	PROT.	SCALA:
5	PEESP137_61_4137.DWG	1=1	4 1 3 7	1:2000

REV.	DESCRIZIONE	DATA	REDATTO	VERIFICATO	APPROVATO
1	EMMISSIONE A SEGUITO ISTRUTTORIA ANAS	Maggio 2021	A. Paolucci	S. Fortino	N. Behmann
0	PRIMA EMMISSIONE	Gennaio 2020	A. Paolucci	S. Fortino	D. Tironi

Progettisti: **F.A.C.E. S.r.l.** - Società di ingegneria
FACTORY OF ARCHITECTURE CIVIL ENGINEERING
via Flaminia 71 - 00196 Roma
tel. 06.32000619
e-mail: info@facest.com
pec: pec.facest@pec.com
Direttore Tecnico: ing. Antonio Ambrosi

Consulenti: **E&G S.r.l.**
ENVIRONMENT & GEOTECHNICAL
STUDIO DI INGEGNERIA GEOTECNICA E AMBIENTALE
viale Mazzini 100 - 00187 Roma
tel. 06.49811111
e-mail: info@eg-geo.com
pec: pec.eggeo@pec.com
Direttore Tecnico: ing. Quintilio Napoleoni

Il Progettista Responsabile: **Ing. Antonio Ambrosi**

Il Geologo: **Dot. Geol. Gualliero Bellomo**

Il Coordinatore per la Sicurezza in fase di Esecuzione: **Arch. Francesco Rondelli**

Il Coordinatore per la Esecuzione dei Lavori: **arch. Francesco Rondelli**

Il Direttore dei Lavori: **Ing. Sandro Favero**

ANAS S.p.A.

DATA: _____ PROTOCOLLO: _____ VISTO: IL RESPONSABILE DEL PROCEDIMENTO

CODICE PROGETTO: **L0410C E 1101** *Dot. Ing. Luigi Mupo*