


NOTE:
 1) In questa rappresentazione la cabina di consegna è denominata SE Lato Mare in accordo con quanto scritto nel doc. P0025305-2-LCC-H12-Relazione Elettrica

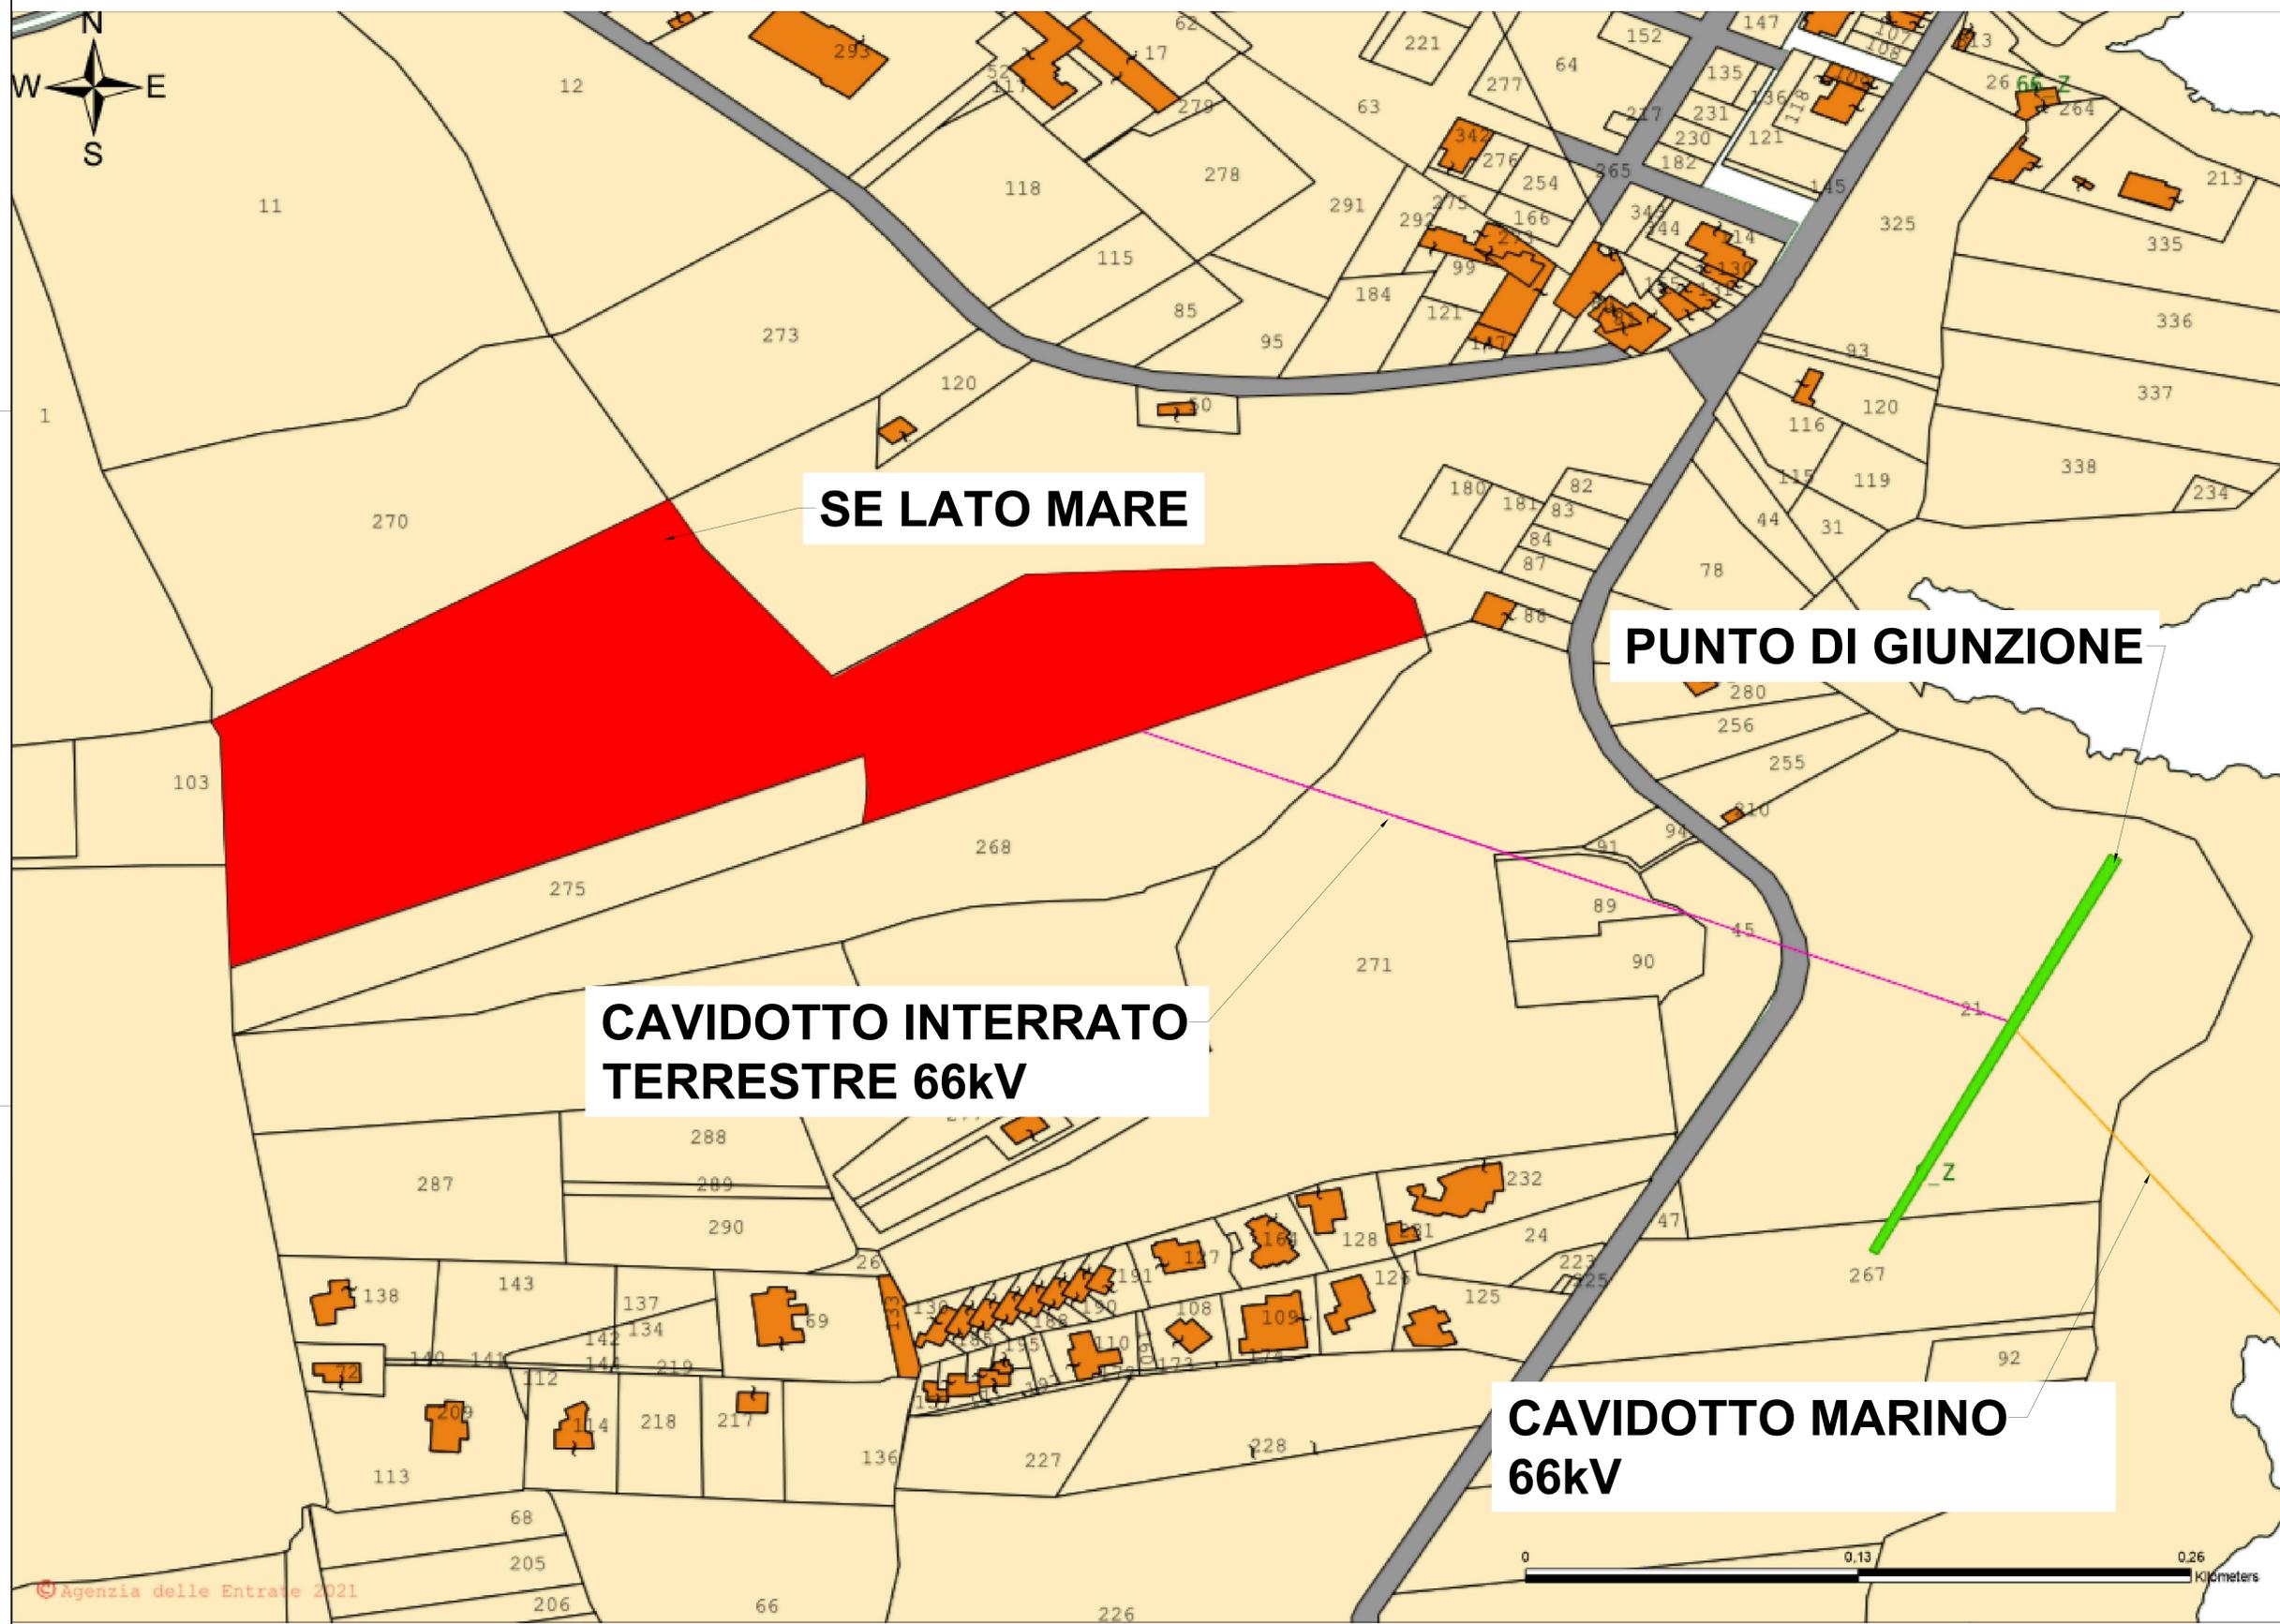

© Agenzia delle Entrate 2021


00	04/08/2021	PRIMA EMISSIONE	NNO01	SMA09	SSA01
REV.	DATA	DESCRIZIONE	PREPARATO DA	CONTROLLATO DA	APPROVATO DA

PROGETTO	PARCO EOLICO OFFSHORE Progettazione Preliminare	
PROCEDURA DI SCOPING		
CLIENTE	Odra Energia S.r.l.	

TITOLO

Parco Eolico Offshore
LECCE ODR A ENERGIA
 TRACCIATO CAVIDOTTO INTERRATO SU
 PLANIMETRIA CATASTALE

PREPARATO DA	FIRMA	DATA	No. IDENTIFICATIVO:	P0025305-2-LCC-M6	FOGLIO
CONTROLLATO DA	NNO01	04/08/2021	Codice Doc. CLIENTE:	-	1/2
APPROVATO DA	SMA09	04/08/2021	NOME FILE	PROGETTO TRACCIATO CAVIDOTTO INTERRATO SU PLANIMETRIA CATASTALE	SCALA
	SSA01	04/08/2021			REVISIONE
					00

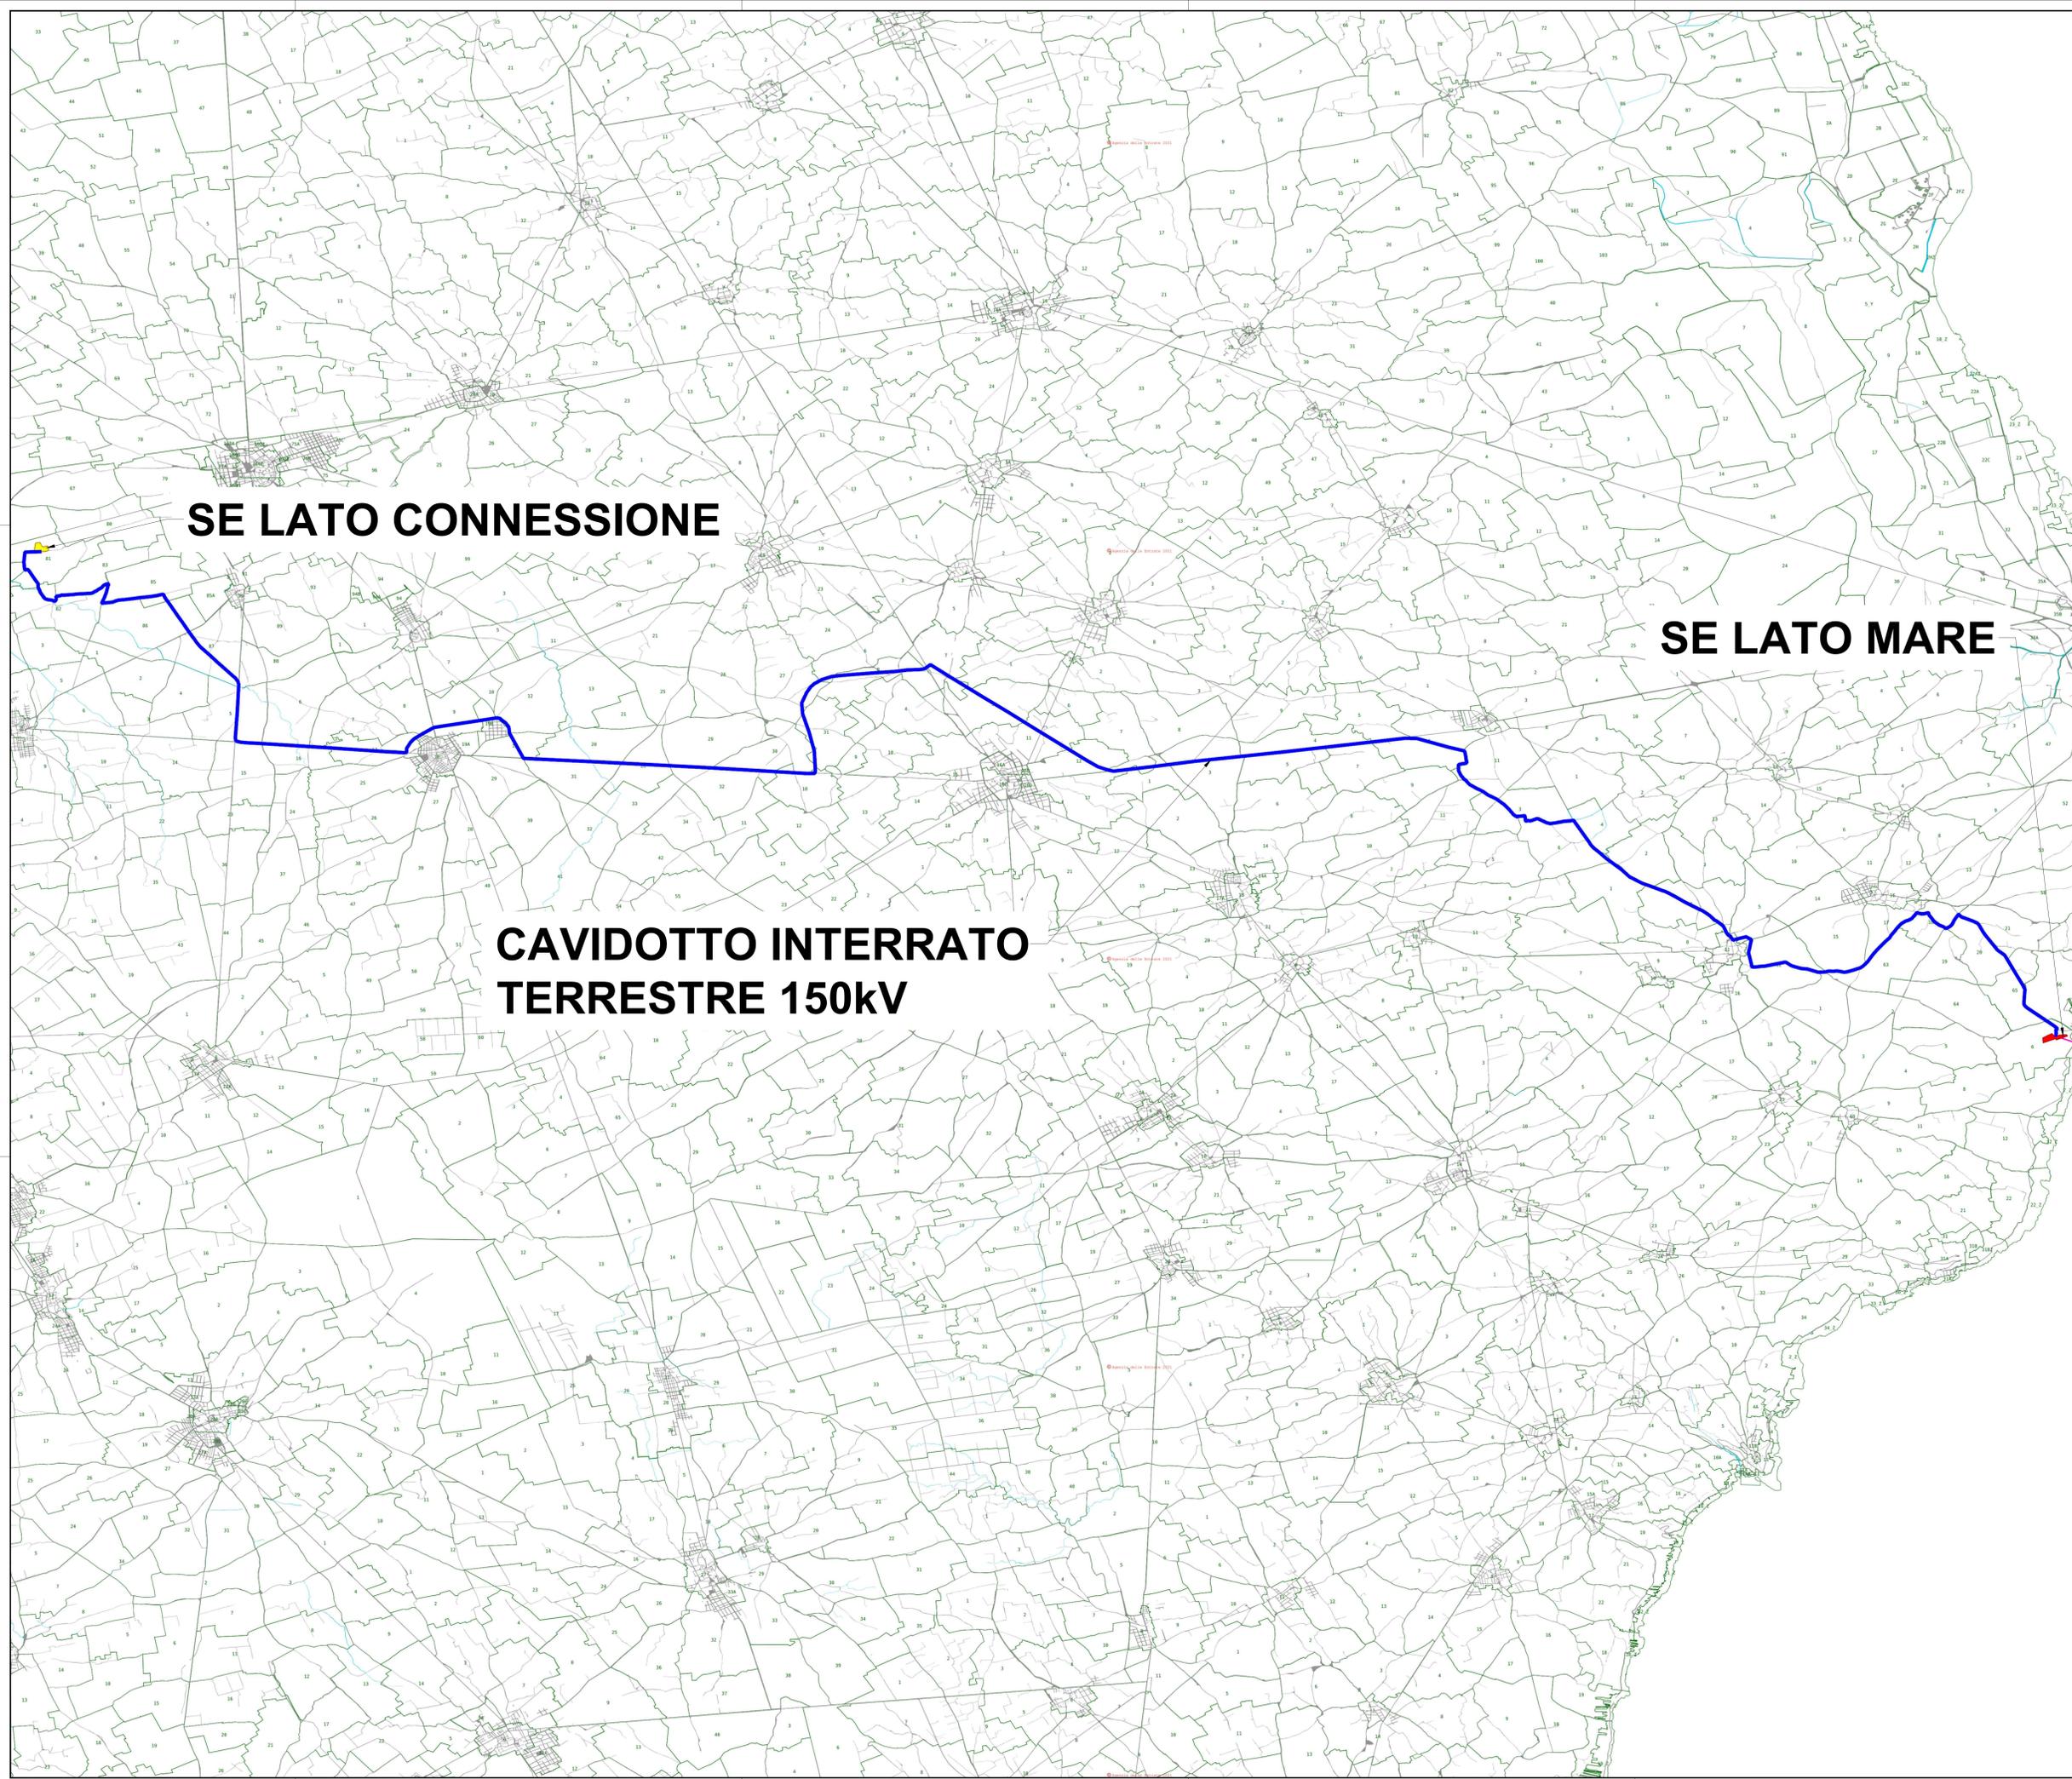

NOTE:
 1) In questa rappresentazione le cabine di trasformazione sono denominate SE Lato Mare e SE Lato ConneSSIONe in accordo con quanto scritto nel doc. P0025305-2-LCC-H12-Relazione Elettrica
 2) La planimetria presenta visione dei fogli catastali. Per un maggior dettaglio a riguardo delle relative particelle si rimanda al doc. P0025305-2-LCC-H16-Piano Particellare

00	04/08/2021	PRIMA EMISSIONE	NNO01	SMA09	SSA01
REV.	DATA	DESCRIZIONE	PREPARATO DA	CONTROLLATO DA	APPROVATO DA
PROGETTO		PARCO EOLICO OFFSHORE Progettazione Preliminare			
PROCEDURA DI SCOPING					
CLIENTE		Odra Energia S.r.l.			
TITOLO		Parco Eolico Offshore LECCE ODR A ENERGIA TRACCIATO CAVIDOTTO INTERRATO SU PLANIMETRIA CATASTALE			
PREPARATO DA	FIRMA	DATA	No. IDENTIFICATIVO:	FOGLIO	
CONTROLLATO DA	NNO01	04/08/2021	Codice Doc. CLIENTE:	2/2	
APPROVATO DA	SMA09	04/08/2021	NOME FILE	SCALA	
	SSA01	04/08/2021	PROGETTO: PARCO EOLICO OFFSHORE TRACCIATO CAVIDOTTO INTERRATO SU PLANIMETRIA CATASTALE	REVISIONE	
				00	