

NOTE:
 1) In questa rappresentazione la cabina di consegna è denominata SE Lato Mare in accordo con quanto scritto nel doc. P0025305-2-LCC-H12-Relazione Elettrica

SE LATO MARE

00	04/08/2021	PRIMA EMISSIONE	NINO01	SMA09	SSA01
REV.	DATA	DESCRIZIONE	PREPARATO DA	CONTROLLATO DA	APPROVATO DA


PROGETTO	PARCO EOLICO OFFSHORE Progettazione Preliminare	
PROCEDURA DI SCOPING		
CLIENTE	Odra Energia S.r.l.	

TITOLO


Parco Eolico Offshore
LECCE ODR A ENERGIA
 UBICAZIONE CABINA DI CONSEGNA SU
 PLANIMETRIA CATASTALE

PREPARATO DA	FIRMA	DATA	No. IDENTIFICATIVO:	P0025305-2-LCC-M7	FOGLIO	1/2
CONTROLLATO DA	SMA09	04/08/2021	Codice Doc. CLIENTE:	-	SCALA	1:500
APPROVATO DA	SSA01	04/08/2021	NOME FILE	PROGETTO/UBICAZIONE CABINA DI CONSEGNA SU PLANIMETRIA CATASTALE	REVISIONE	00

NOTE:
 1) In questa rappresentazione la cabina di consegna è denominata SE Lato ConneSSIONE in accordo con quanto scritto nel doc. P0025305-2-LCC-H12-Relazione Elettrica

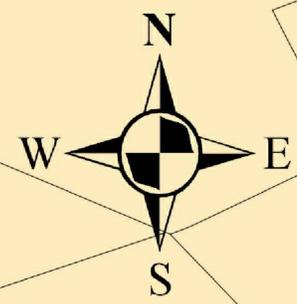

SE LATO CONNESSIONE

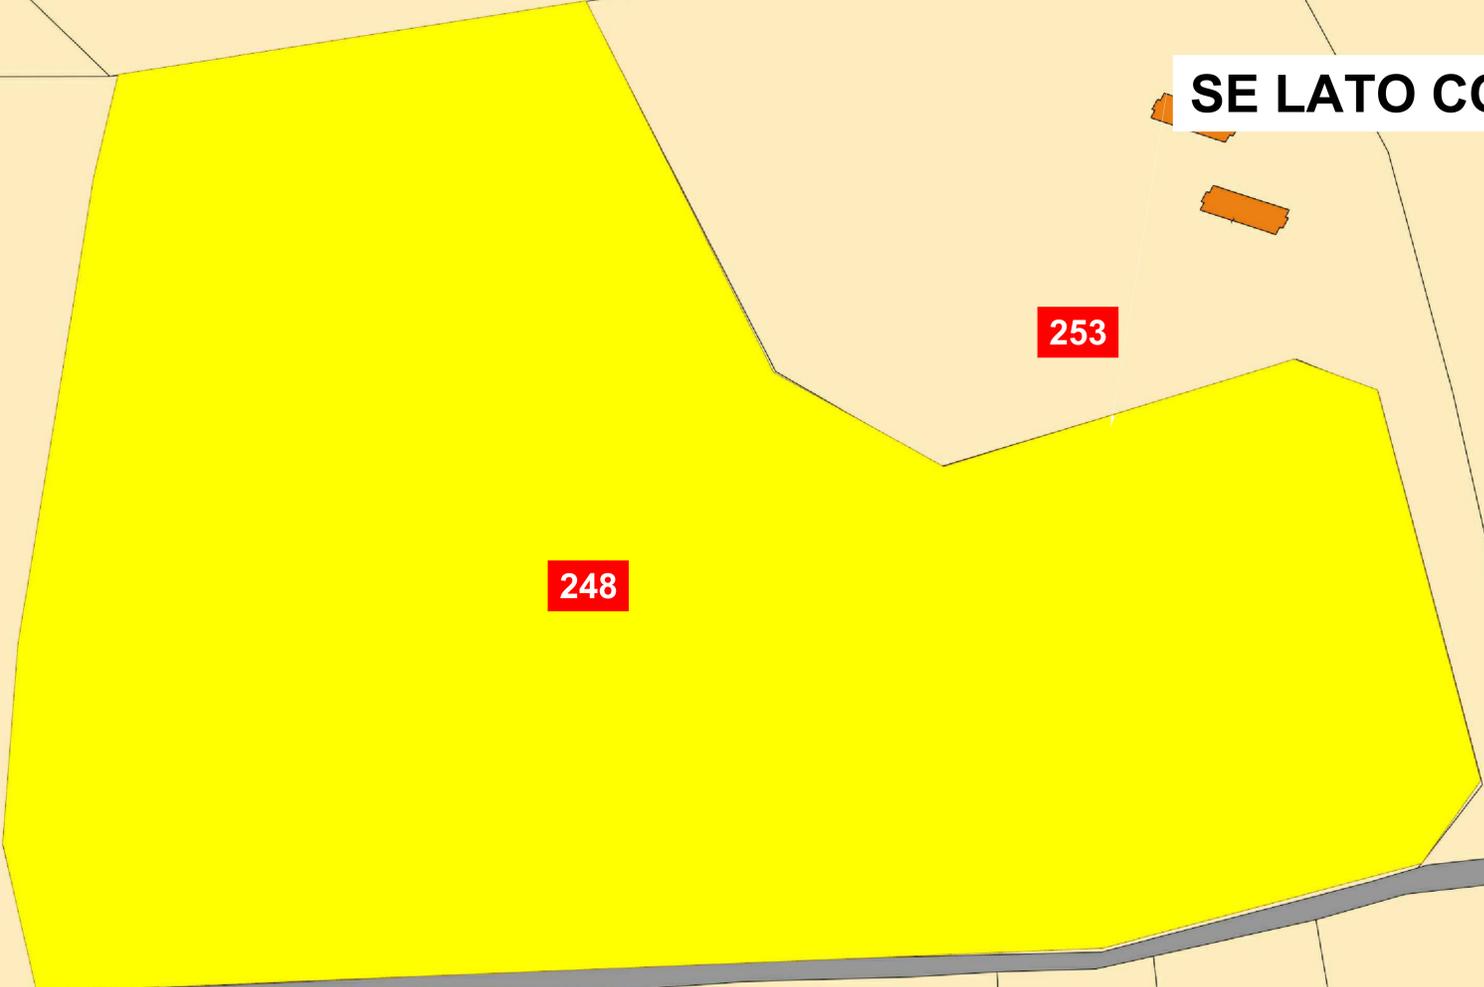

00	04/08/2021	PRIMA EMISSIONE	NINO01	SMA09	SSA01
REV.	DATA	DESCRIZIONE	PREPARATO DA	CONTROLLATO DA	APPROVATO DA

PROGETTO: PARCO EOLICO OFFSHORE
 Progettazione Preliminare
 PROCEDURA DI SCOPING

CLIENTE: Odra Energia S.r.l.



TITOLO: Parco Eolico Offshore
LECCE ODR A ENERGIA
 UBICAZIONE CABINA DI CONSEGNA SU
 PLANIMETRIA CATASTALE

PREPARATO DA	FIRMA	DATA	No. IDENTIFICATIVO:	P0025305-2-LCC-M7	FOGLIO	2/2
CONTROLLATO DA	SMA09	04/08/2021	Codice Doc. CLIENTE:	-	SCALA	1:500
APPROVATO DA	SSA01	04/08/2021	NOME FILE	PROGETTO EMISSIONE CATASTALE	REVISIONE	00

