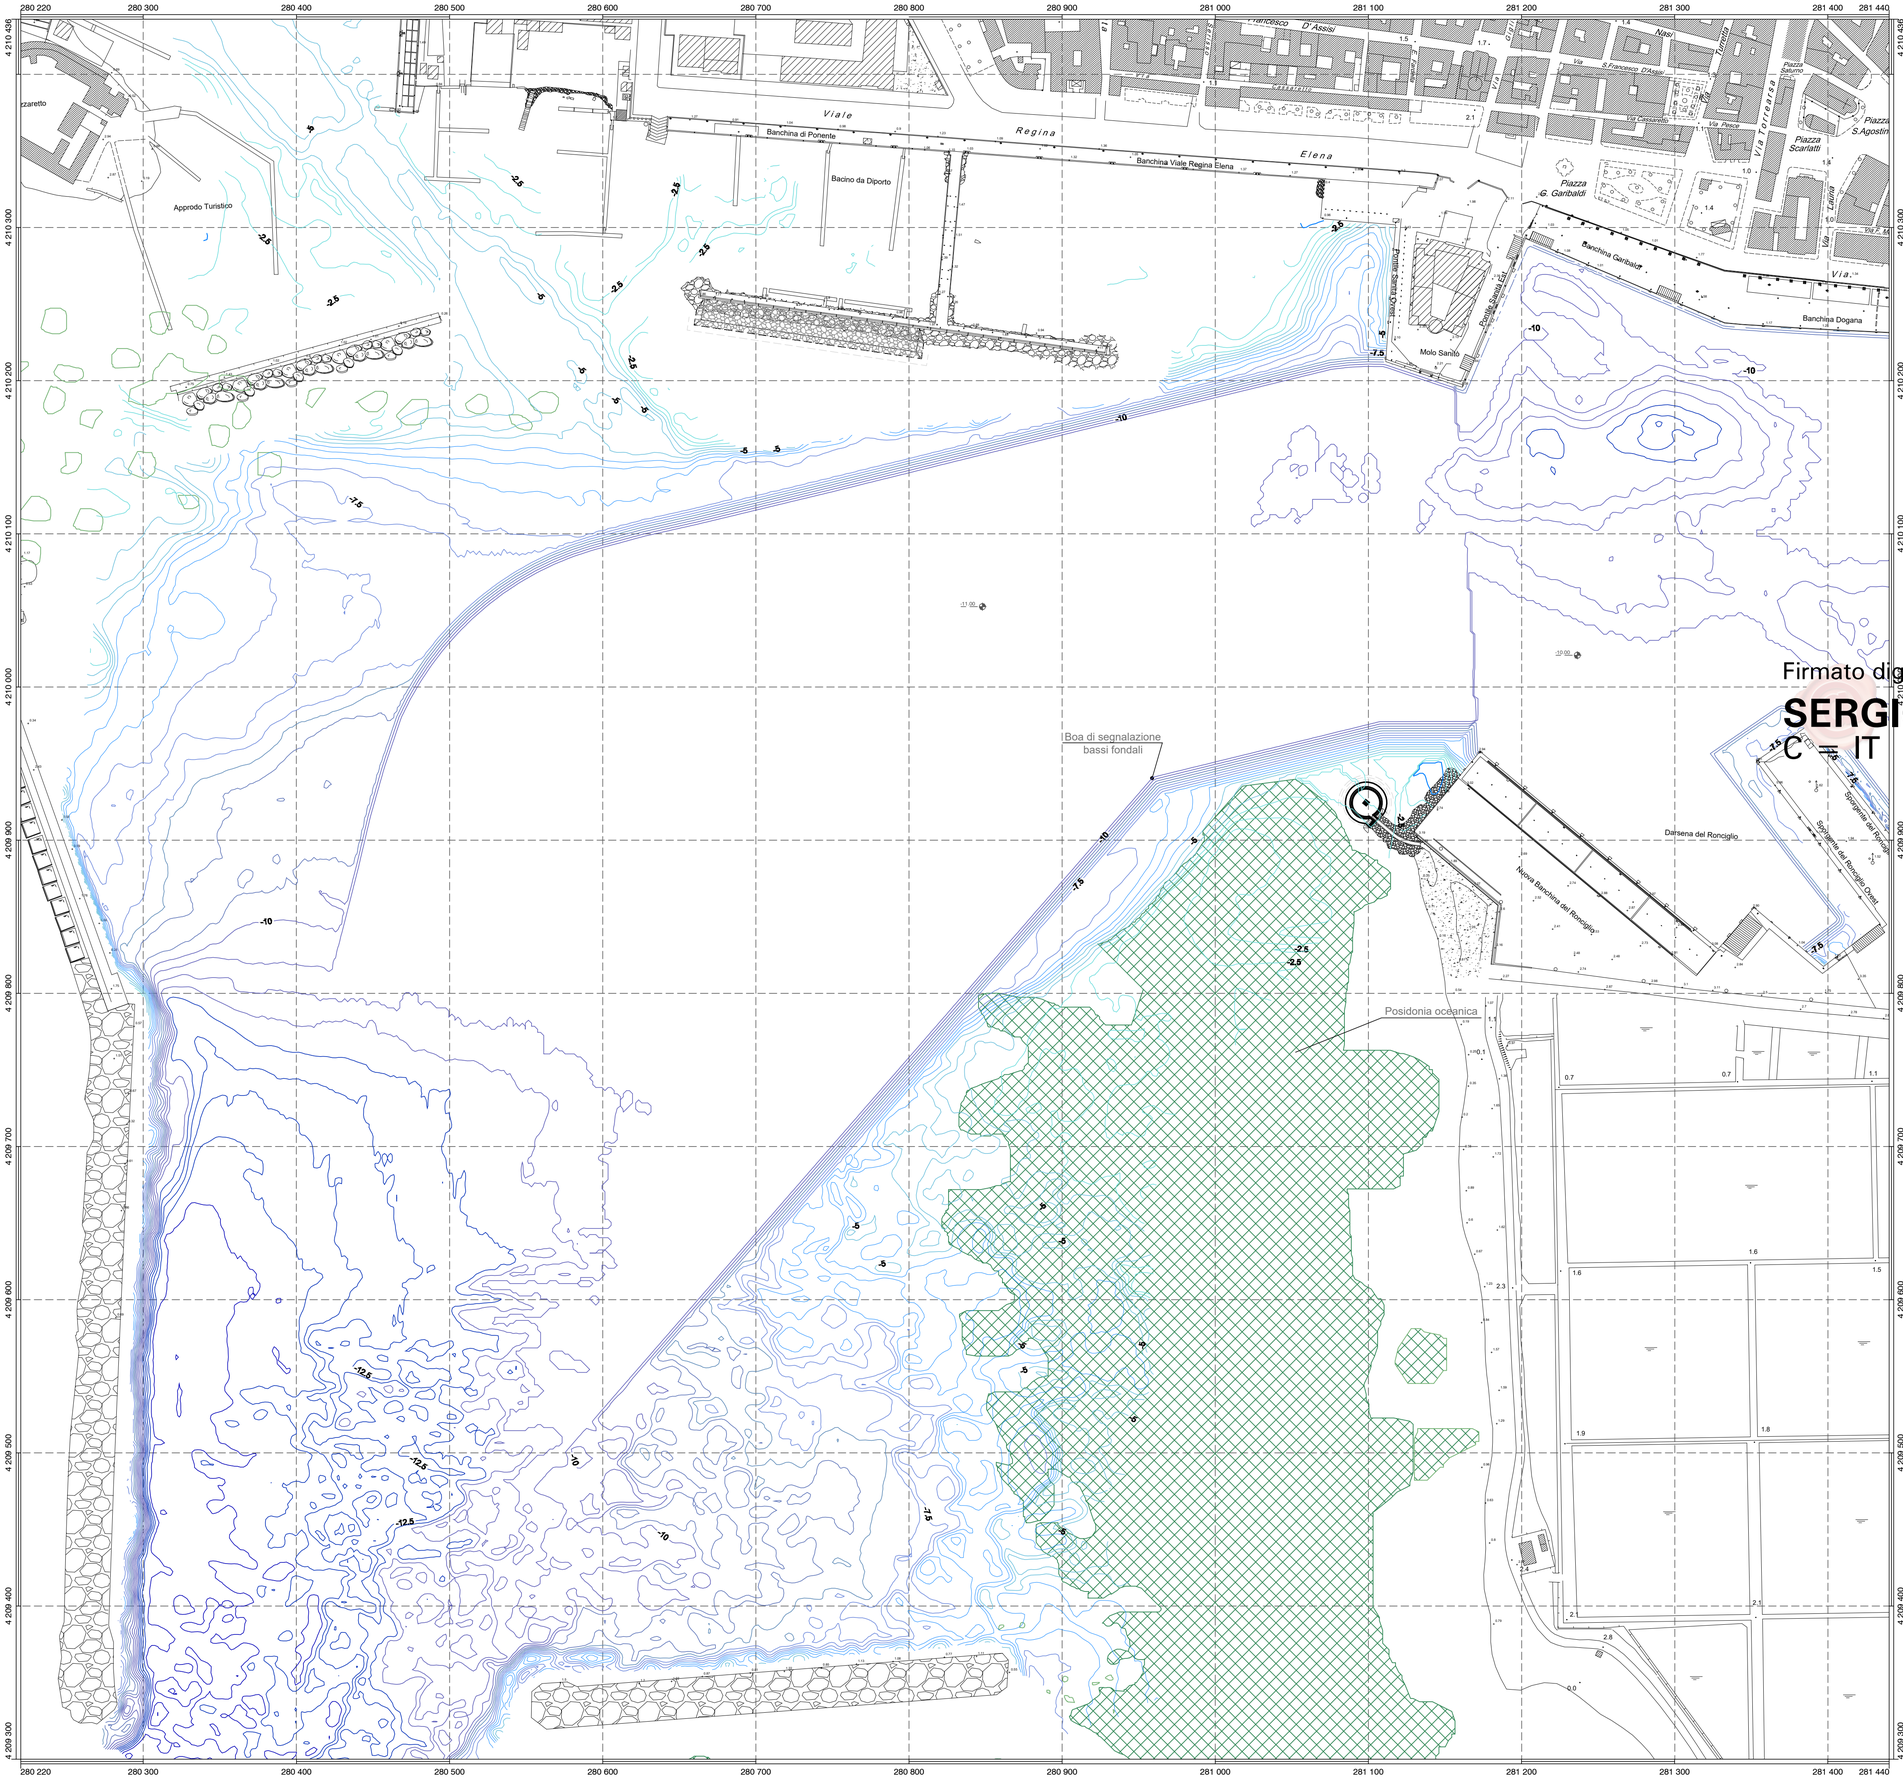

Firmato digitalmente da

SERGIO LA BARBERA

C = IT

N

0 20 100 200m

Autorità di Sistema Portuale del Mare di Sicilia Occidentale

Porti di Palermo, Termini Imerese, Trapani, Porto Empedocle

AUTORITA' DI SISTEMA PORTUALE DEL MARE DI SICILIA OCCIDENTALE

Lavori di salpamento della Diga Ronciglio, dragaggio dei fondali antistanti e messa in esercizio delle banchine a ponente dello Sporgente Ronciglio

PROGETTO ESECUTIVO

RESPONSABILE UNICO DEL PROCEDIMENTO: Ing. Sergio La Barbera

GRUPPO DI PROGETTAZIONE

Progettista - Ing. Antonino Viviano

Firmato digitalmente da Antonino Viviano C = IT O = Ordine degli Ingegneri della Provincia di Trapani

Collaboratore - Geom. Piero Vivona

Supporto alla progettazione Opere civili - Ing. Rodolfo Piscopia

Coordinatore sicurezza in fase di progettazione - Ing. Paolo Tusa

GESTIONE DEI SEDIMENTI

Università Kore di Enna - Prof. Ing. Gaetano di Bella

GRUPPO DI LAVORO STUDI AMBIENTALI

Dr.ssa Marino Maria Antonietta, bioloa, Direttore Tecnico vamirgeoind srl

Dr. Bellomo Gualtiero, geologo, esperto in Via e Vinca

Ing. Mauro Di Prete, Tecnico Competente in Acustica

Ing. Valerio Veraldi

Ing. Giacomo Pettinelli

Arch. Fabio Marcello Massari

TITOLO ELABORATO:

Elaborati di progetto sui Dragaggi dei Fondali
Planimetria del nuovo assetto dell'avamporto

ELABORATO N° :

EDF-SF-4

	ELABORATO	CONTROLLATO	APPROVATO
SIGLA			

REVISIONE N.	DATA	DESCRIZIONE	RED.	VER.	APP.
0	Dicembre 2021	Prima stesura			

NOME FILE : PE-2021-ZA22F7CBE0-EDF-SF-4

DATA: Dicembre 2021

SCALA : 1:2.000

A TERMINE DI LEGGE CI RISERVIAMO LA PROPRIETA' DI QUESTO ELABORATO CON DIVIETO DI RIPRODURLO RENDENDOLO NOTO A TERZI ANCHE PARZIALMENTE SENZA NOSTRA AUTORIZZAZIONE.