


**LEGENDA**

- xxx Volumi da rimuovere nella maglia di lato 2m centrata sul punto - materiali di **CLASSE A**
- xxx Volumi da rimuovere nella maglia di lato 2m centrata sul punto - materiali di **CLASSE B**
- xxx Volumi da rimuovere nella maglia di lato 2m centrata sul punto - materiali di **CLASSE C**
- xxx Volumi da rimuovere nella maglia di lato 2m centrata sul punto - materiali di **CLASSE D**
- xxx Volumi da rimuovere nella maglia di lato 2m centrata sul punto - materiali di **CLASSE E**

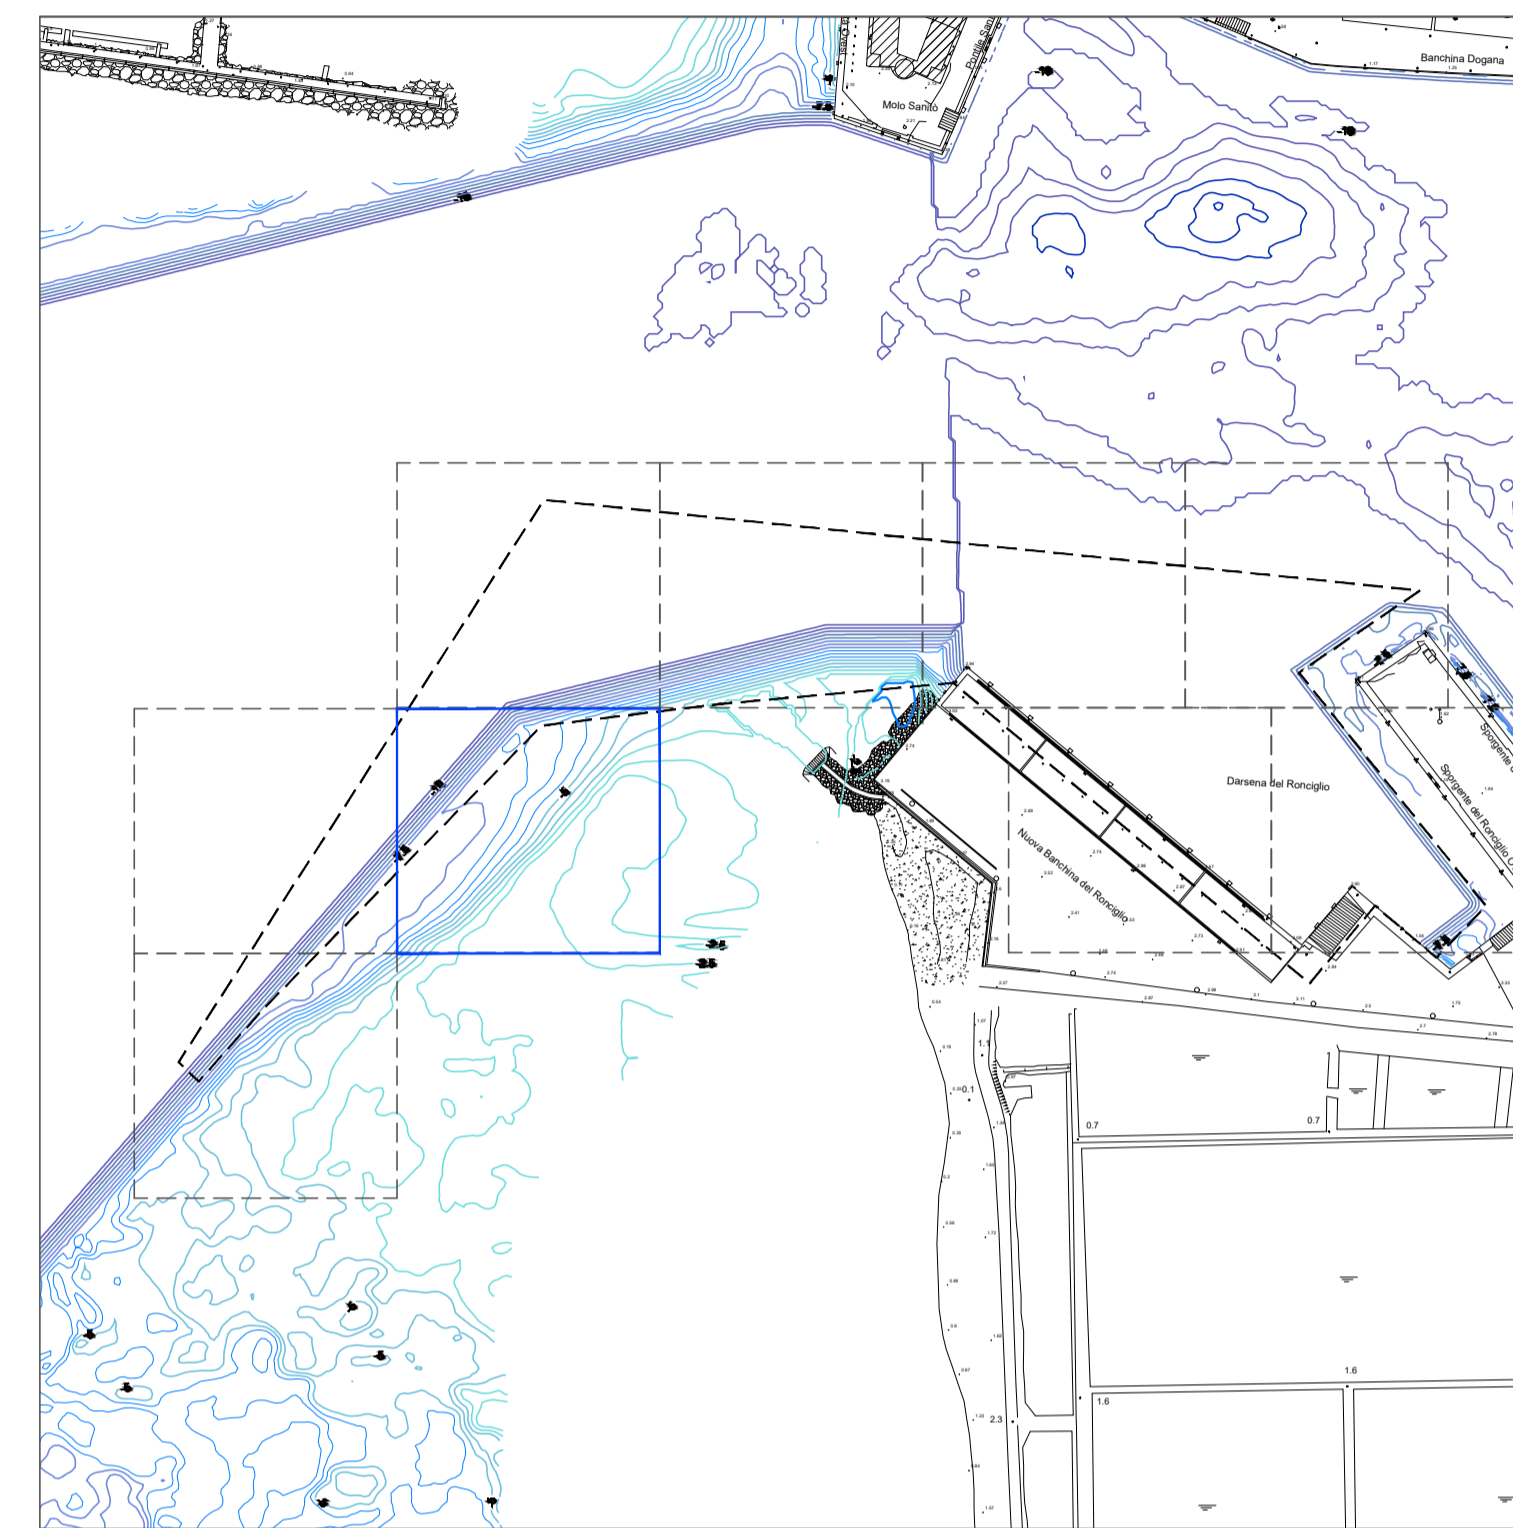

 **Autorità di Sistema Portuale del Mare di Sicilia Occidentale**  
 Porti di Palermo, Termini Imerese, Trapani, Porto Empedocle

**AUTORITA' DI SISTEMA PORTUALE DEL MARE DI SICILIA OCCIDENTALE**



**Lavori di salpamento della Diga Ronciglio, dragaggio dei fondali antistanti e messa in esercizio delle banchine a ponente dello Sporgente Ronciglio**

**PROGETTO ESECUTIVO**

RESPONSABILE UNICO DEL PROCEDIMENTO: Ing. Sergio La Barbera

**GRUPPO DI PROGETTAZIONE**  
 Progettista - Ing. Antonino Viviano  
 Collaboratore - Geom. Piero Vivona  
 Supporto alla progettazione Opere civili - Ing. Rodolfo Piscopia  
 Coordinatore sicurezza in fase di progettazione - Ing. Paolo Tusa

**GRUPPO DI LAVORO STUDI AMBIENTALI**  
 Dr.ssa Marino Maria Antonietta, biologa, Direttore Tecnico vamirgeoid srl  
 Dr. Bellomo Gualtiero, geologo, esperto in Via e Vinca  
 Ing. Mauro Di Prete, Tecnico Competente in Acustica  
 Ing. Valerio Veraldi  
 Ing. Giacomo Pettinelli

**GESTIONE DEI SEDIMENTI**  
 Università Kore di Enna - Prof. Ing. Gaetano di Bella

Arch. Fabio Marcello Massari

TITOLO ELABORATO:  
**Elaborati di computo Volumi di rocce dragate in classe A Tavola di computo 3 di 9**

ELABORATO N°:  
**ECM-DFR-13**

REVISIONE	ELABORATO			CONTROLLATO			APPROVATO		
	N.	DATA	DESCRIZIONE	RED.	VER.	APP.	RED.	VER.	APP.
0		Dicembre 2021	Prima stesura						

NOME FILE:  
 PE-2021-ZA22F7CBED-ECM-DFR-13  
 DATA: Dicembre 2021  
 SCALA: 1:200

A TERMINI DI LEGGE CI RISERVAMO LA PROPRIETA' DI QUESTO ELABORATO CON DIVIETO DI RIPRODURLO RENDENDOLO NOTO A TERZI ANCHE PARZIALMENTE SENZA NOSTRA AUTORIZZAZIONE.