


LEGENDA

-xxx	Volumi da rimuovere nella maglia di lato 2m centrata sul punto - materiali di CLASSE A
-xxx	Volumi da rimuovere nella maglia di lato 2m centrata sul punto - materiali di CLASSE B
-xxx	Volumi da rimuovere nella maglia di lato 2m centrata sul punto - materiali di CLASSE C
-xxx	Volumi da rimuovere nella maglia di lato 2m centrata sul punto - materiali di CLASSE D
-xxx	Volumi da rimuovere nella maglia di lato 2m centrata sul punto - materiali di CLASSE E

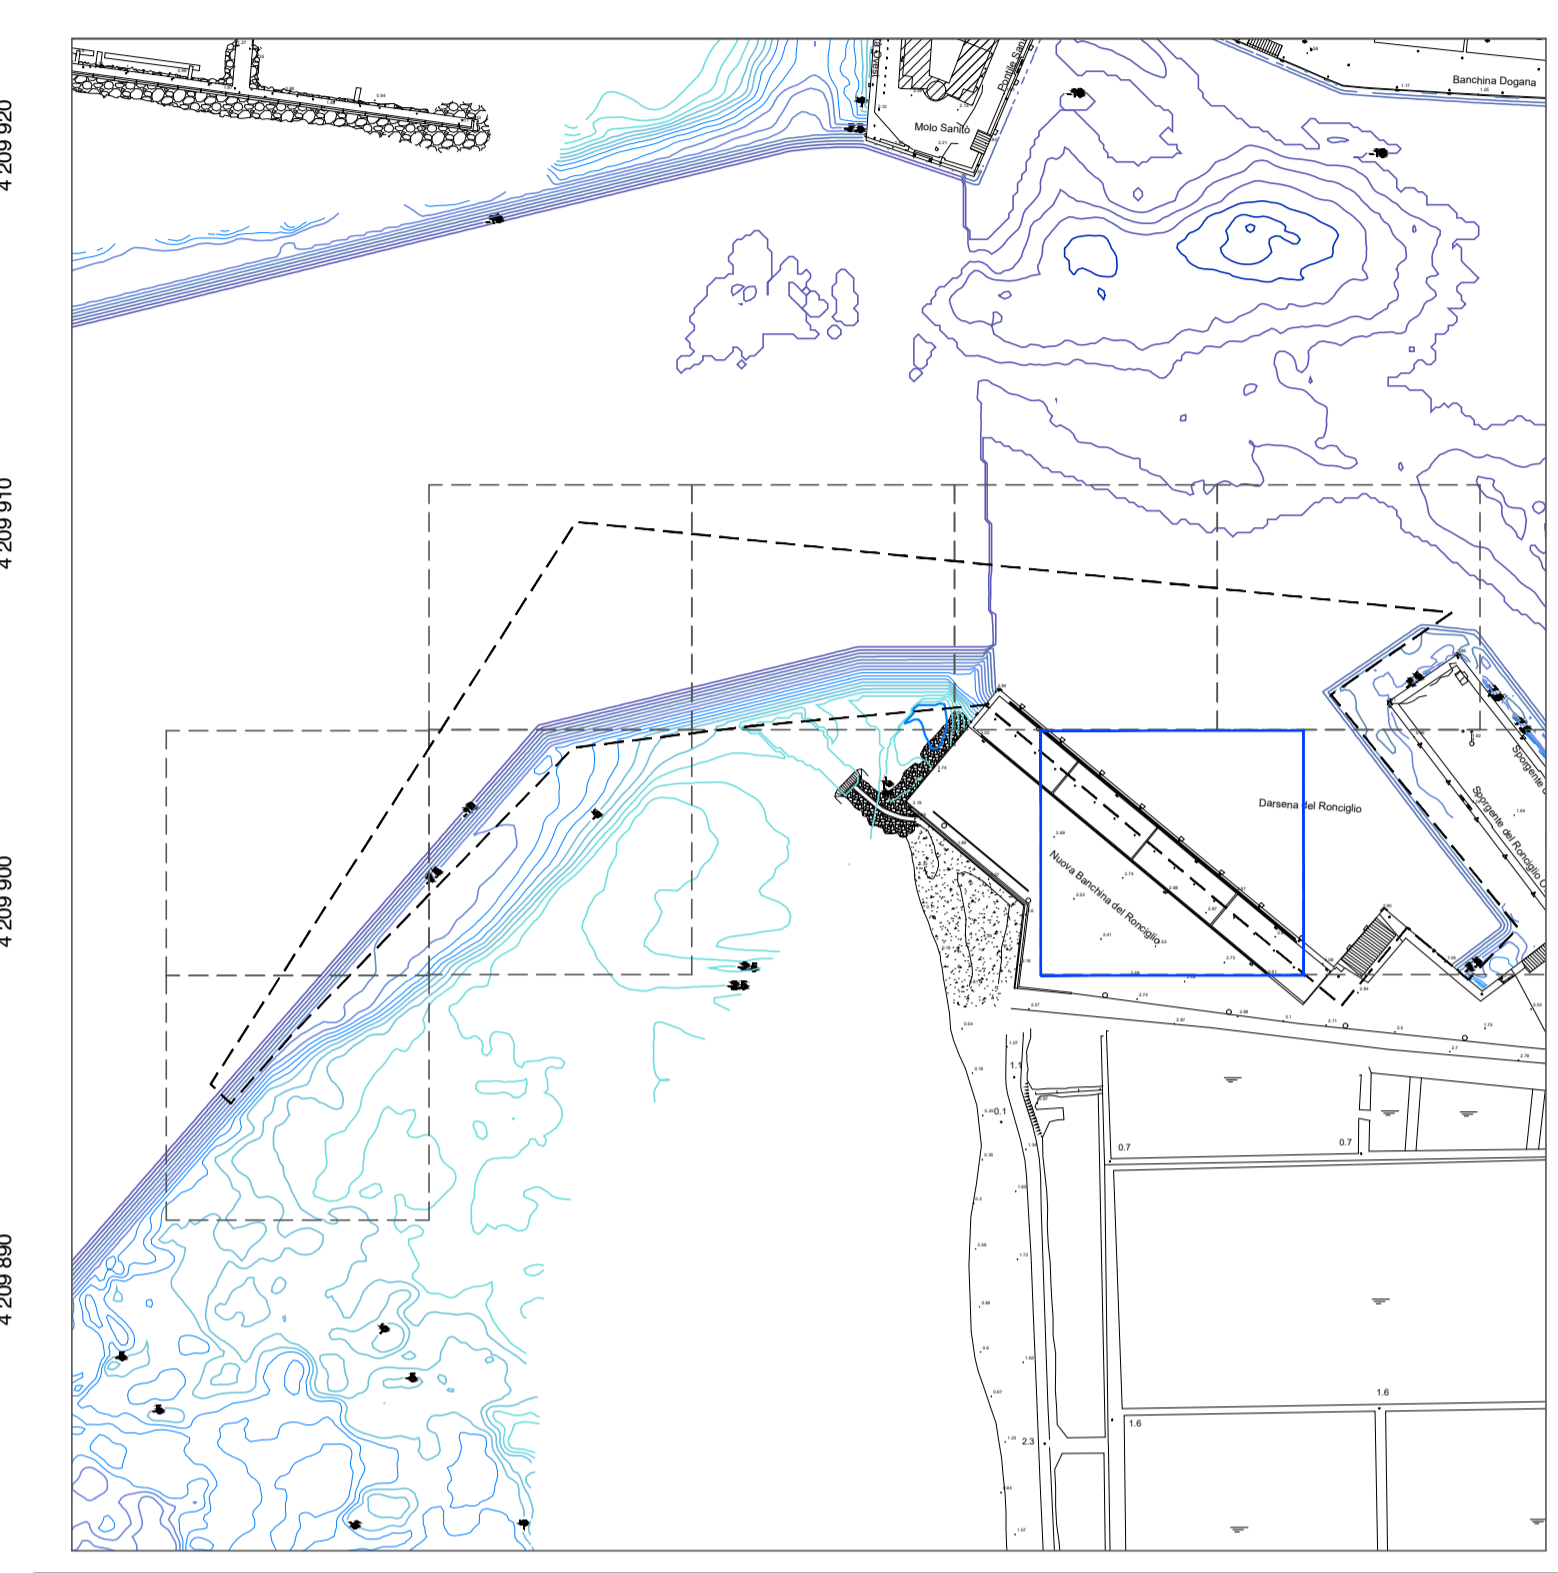


Autorità di Sistema Portuale del Mare di Sicilia Occidentale
 Porti di Palermo, Termini Imerese, Trapani, Porto Empedocle

AUTORITA' DI SISTEMA PORTUALE DEL MARE DI SICILIA OCCIDENTALE



Lavori di salpamento della Diga Ronciglio, dragaggio dei fondali antistanti e messa in esercizio delle banchine a ponente dello Sporgente Ronciglio

PROGETTO ESECUTIVO

RESPONSABILE UNICO DEL PROCEDIMENTO: Ing. Sergio La Barbera

GRUPPO DI PROGETTAZIONE
 Progettista - Ing. Antonino Viviano
 Collaboratore - Geom. Piero Viviona
 Supporto alla progettazione Opere civili - Ing. Rodolfo Piscopia
 Coordinatore sicurezza in fase di progettazione - Ing. Paolo Tusa

GRUPPO DI LAVORO STUDI AMBIENTALI
 Dr.ssa Marino Maria Antonietta, biologa, Direttore Tecnico vamirgeoint srl
 Dr. Bellomo Gualtiero, geologo, esperto in Via e Vinca
 Ing. Mauro Di Prete, Tecnico Competente in Acustica
 Ing. Valerio Veraldi
 Ing. Giacomo Pettinelli

GESTIONE DEI SEDIMENTI
 Università Kore di Enna - Prof. Ing. Gaetano di Bella

Arch. Fabio Marcello Massari

TITOLO ELABORATO: **Elaborati di computo Volumi di rocce dragate in classe A Tavola di computo 8 di 9**

ELABORATO N°: **ECM-DFR-18**

SIGLA	ELABORATO	CONTROLLATO	APPROVATO	NOME FILE:		
N.	DATA	DESCRIZIONE	RED.	VER.	APP.	PE-2021-2A22F7CBED-ECM-DFR-18
0	Dicembre 2021	Prima stesura				DATA: Dicembre 2021
REVISIONE						SCALA: 1:200

A TERMINI DI LEGGE CI RISERVAMO LA PROPRIETA' DI QUESTO ELABORATO CON DIVIETO DI RIPRODURLO RENDENDOLO NOTO A TERZI ANCHE PARZIALMENTE SENZA NOSTRA AUTORIZZAZIONE.