


### LEGENDA

<span style="color: green;">-xxx</span>	Volumi da rimuovere nella maglia di lato 2m centrata sul punto - materiali di <b>CLASSE A</b>
<span style="color: yellow;">-xxx</span>	Volumi da rimuovere nella maglia di lato 2m centrata sul punto - materiali di <b>CLASSE B</b>
<span style="color: orange;">-xxx</span>	Volumi da rimuovere nella maglia di lato 2m centrata sul punto - materiali di <b>CLASSE C</b>
<span style="color: red;">-xxx</span>	Volumi da rimuovere nella maglia di lato 2m centrata sul punto - materiali di <b>CLASSE D</b>
<span style="color: purple;">-xxx</span>	Volumi da rimuovere nella maglia di lato 2m centrata sul punto - materiali di <b>CLASSE E</b>

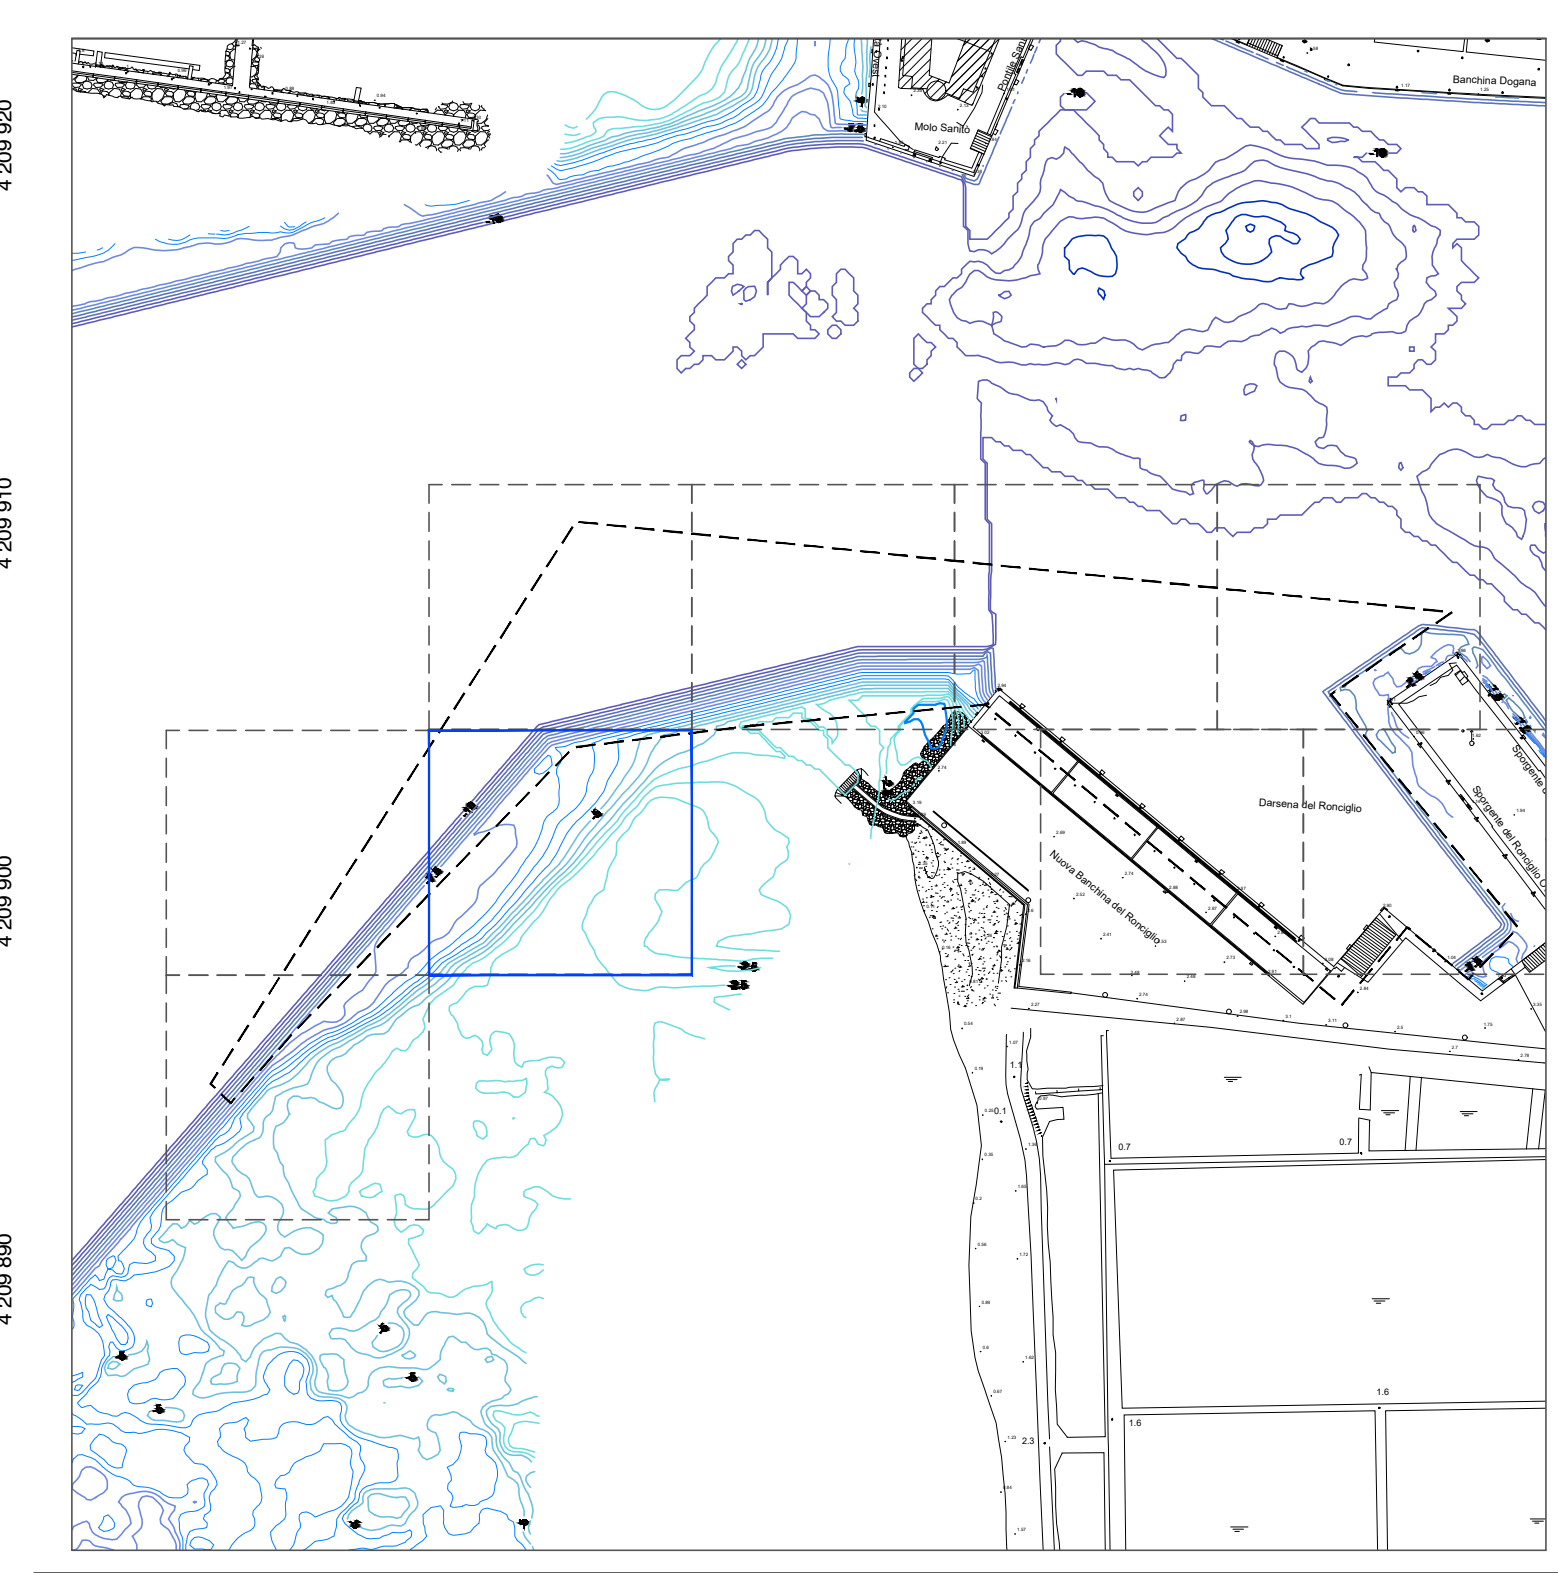


**Autorità di Sistema Portuale del Mare di Sicilia Occidentale**  
 Porti di Palermo, Termini Imerese, Trapani, Porto Empedocle  
**AUTORITA' DI SISTEMA PORTUALE DEL MARE DI SICILIA OCCIDENTALE**



**Lavori di salpamento della Diga Ronciglio, dragaggio dei fondali antistanti e messa in esercizio delle banchine a ponente dello Sporgente Ronciglio**

## PROGETTO ESECUTIVO

RESPONSABILE UNICO DEL PROCEDIMENTO: Ing. Sergio La Barbera

<b>GRUPPO DI PROGETTAZIONE</b> Progettista - Ing. Antonino Viviano Collaboratore - Geom. Piero Vivona Supporto alla progettazione Opere civili - Ing. Rodolfo Piscopia Coordinatore sicurezza in fase di progettazione - Ing. Paolo Tusa	<b>GRUPPO DI LAVORO STUDI AMBIENTALI</b> Dr.ssa Marino Maria Antonietta, biologa, Direttore Tecnico vamirgoind srl Dr. Bellomo Gualliero, geologo, esperto in Via e Vinca Ing. Mauro Di Prete, Tecnico Competente in Acustica Ing. Valerio Veraldi Ing. Giacomo Pettinelli Arch. Fabio Marcello Massari
<b>GESTIONE DEI SEDIMENTI</b> Università Kore di Enna - Prof. Ing. Gaetano di Bella	

TITOLO ELABORATO: **Elaborati di computo Volumi di sedimenti dragati per classi di qualità Tavola di computo 3 di 9**

ELABORATO N°: **ECM-DFR-4**

SIGLA	ELABORATO	CONTROLLATO	APPROVATO	NOME FILE:		
N.	DATA	DESCRIZIONE	RED.	VER.	APP.	PE-2021-2A2F7CBEO-ECM-DFR-4
REVISIONE	0	Dicembre 2021	Prima stesura			DATA: Dicembre 2021
						SCALA: 1:200

A TERMI NE DI LEGGE CI RISERVAMO LA PROPRIETA' DI QUESTO ELABORATO CON DIVIETO DI RIPRODURLO RENDENDOLO NOTO A TERZI ANCHE PARZIALMENTE SENZA NOSTRA AUTORIZZAZIONE.