


LEGENDA

| | |
|--|---|
| -xxx | Volumi da rimuovere nella maglia di lato 2m centrata sul punto - materiali di CLASSE A |
| -xxx | Volumi da rimuovere nella maglia di lato 2m centrata sul punto - materiali di CLASSE B |
| -xxx | Volumi da rimuovere nella maglia di lato 2m centrata sul punto - materiali di CLASSE C |
| -xxx | Volumi da rimuovere nella maglia di lato 2m centrata sul punto - materiali di CLASSE D |
| -xxx | Volumi da rimuovere nella maglia di lato 2m centrata sul punto - materiali di CLASSE E |



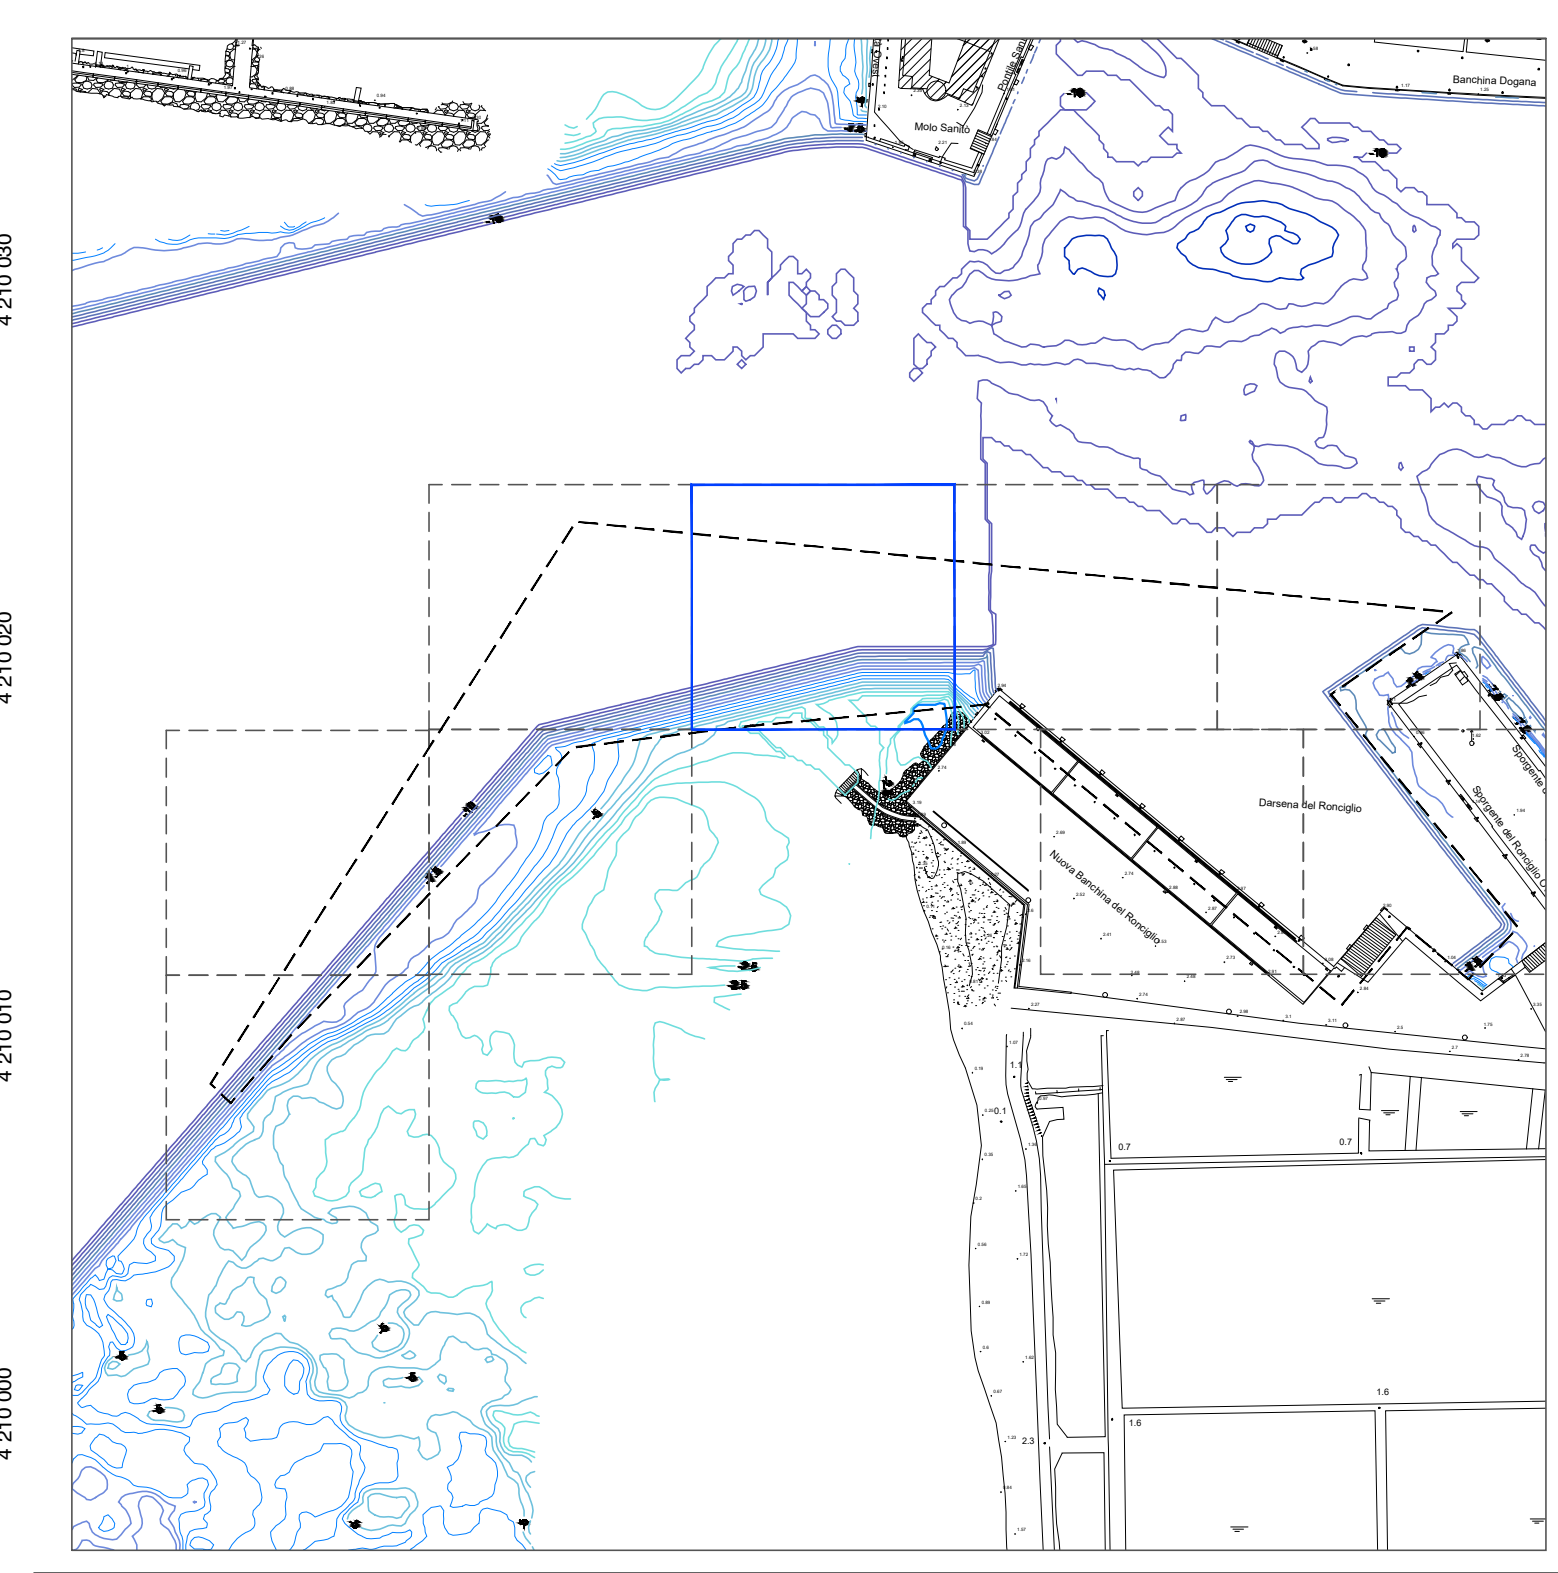

**AUTORITA' DI SISTEMA PORTUALE
DEL MARE DI SICILIA OCCIDENTALE**



Lavori di salpamento della Diga Ronciglio, dragaggio dei fondali antistanti e messa in esercizio delle banchine a ponente dello Sporgente Ronciglio

PROGETTO ESECUTIVO

| | |
|--|--|
| RESPONSABILE UNICO DEL PROCEDIMENTO: Ing. Sergio La Barbera | |
| <p>GRUPPO DI PROGETTAZIONE</p> <p>Progettista - Ing. Antonino Viviano</p> <p>Collaboratore - Geom. Piero Viviona</p> <p>Supporto alla progettazione Opere civili - Ing. Rodolfo Piscopia</p> <p>Coordinatore sicurezza in fase di progettazione - Ing. Paolo Tusa</p> | <p>GRUPPO DI LAVORO STUDI AMBIENTALI</p> <p>Dr.ssa Marino Maria Antonietta, biologa, Direttore Tecnico vamirgoind srl</p> <p>Dr. Bellomo Gualtieri, geologo, esperto in Via e Vinca</p> <p>Ing. Mauro Di Prete, Tecnico Competente in Acustica</p> <p>Ing. Valerio Veraldi</p> <p>Ing. Giacomo Pettinelli</p> <p>Arch. Fabio Marcello Massari</p> |
| <p>GESTIONE DEI SEDIMENTI</p> <p>Università Kore di Enna - Prof. Ing. Gaetano di Bella</p> | |

| | |
|--|--|
| <p>TITOLO ELABORATO:</p> <p>Elaborati di computo Volumi di sedimenti dragati per classi di qualità Tavola di computo 5 di 9</p> | <p>ELABORATO N°:</p> <p>ECM-DFR-6</p> |
|--|--|

| | | | | |
|-----------|-----------------|---------------|----------------|-----------------------------|
| SIGLA | ELABORATO | CONTROLLATO | APPROVATO | NOME FILE: |
| REVISIONE | N. DATA | DESCRIZIONE | RED. VER. APP. | PE-2021-2A2F7CBEO-ECM-DSA-6 |
| 0 | 0 Dicembre 2021 | Prima stesura | | DATA: Dicembre 2021 |
| | | | | SCALA: 1:200 |

A TERMINE DI LEGGE CI RISERVAMO LA PROPRIETA' DI QUESTO ELABORATO CON DIVIETO DI RIPRODURLO RENDENDOLO NOTO A TERZI ANCHE PARZIALMENTE SENZA NOSTRA AUTORIZZAZIONE.