IMPIANTO VEGETAZIONALE IN RILEVATO

scala 1:100

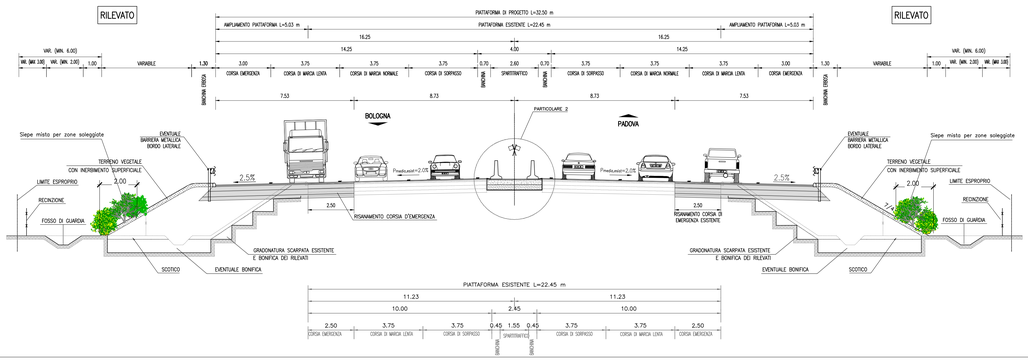

FASCIA FILTRO – TIPO 1 – Scala 1:100

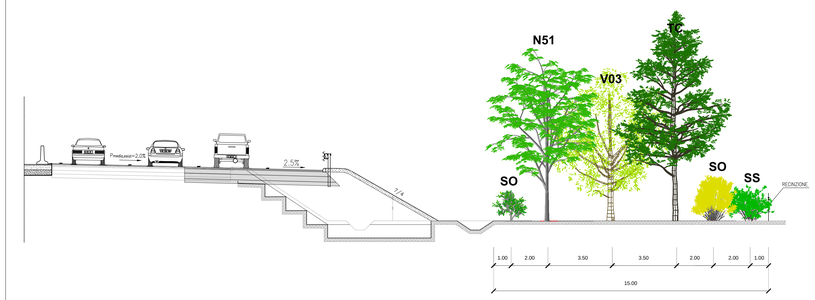

IMPIANTO VEGETAZIONALE IN RILEVATO IN PRESENZA DI BARRIERE ACUSTICHE

scala 1:100

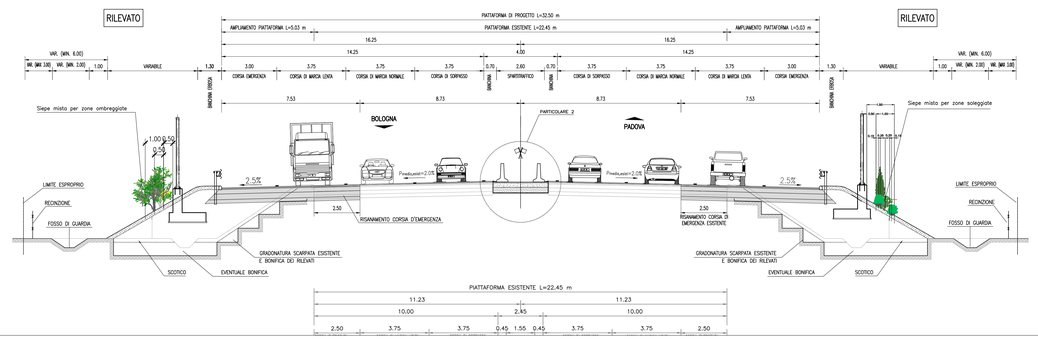

FASCIA FILTRO – TIPO 2 – Scala 1:100

SEZIONE DEI MODULI DI IMPIANTO – Scala1 1:100

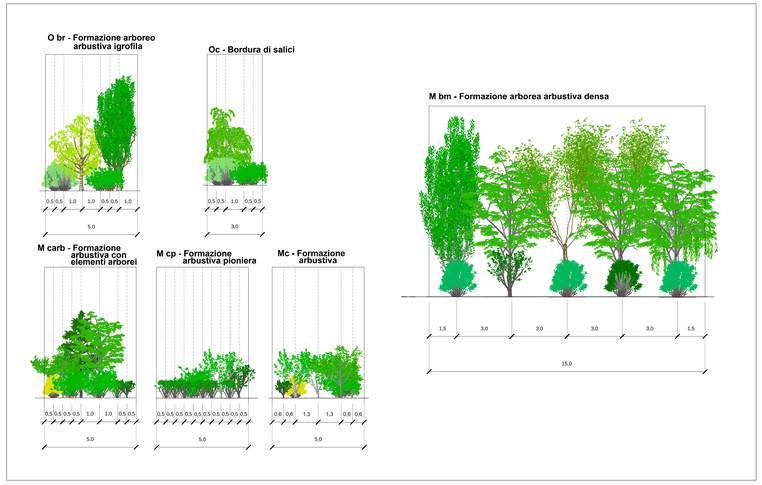

DETTAGLI DI IMPIANTO QUINTE ARBUSTIVE – Scala 1:50

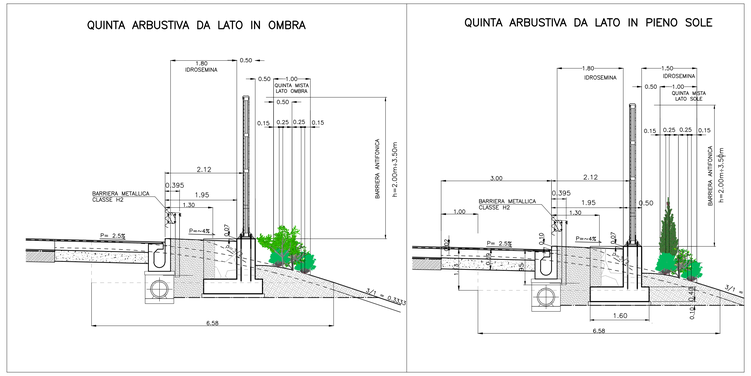

NB: Formazioni da mettere a dimora al piede della scarpata laddove previste a tergo delle barriere acustiche trasparenti

SIEPI ARBUSTIVE SUI RILEVATI – Scala 1:100

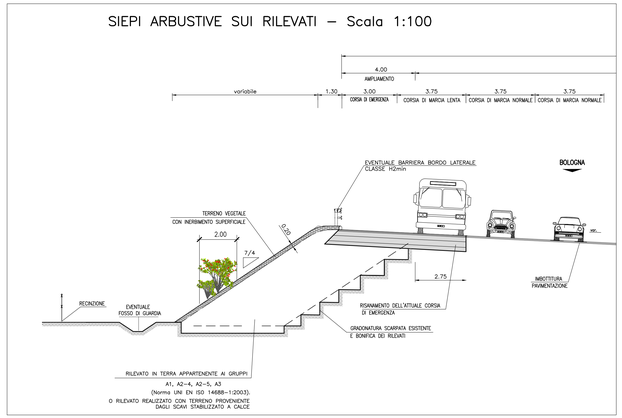

autostrade per l'italia

AUTOSTRADA (A13) : BOLOGNA-PADOVA

AMPLIAMENTO ALLA TERZA CORSIA

TRATTO : MONSELICE - PADOVA SUD

PROGETTO DEFINITIVO

CORPO AUTOSTRADALE

OPERE COMPLEMENTARI
OPERE A VERDE
SEZIONI TIPO

IL PROGETTISTA SPECIALISTICO	IL RESPONSABILE INTEGRAZIONE PRESTAZIONI SPECIALISTICHE	IL DIRETTORE TECNICO
Ing. Daniele Moscatiani Ord. Ing. Milano N.A3008? **RESPONSABILE STUDI URBANISTICO AMBIENTALI**	Ing. Mario Brugnoli Ord. Ingg. Roma N. A24308	Ing. Orlando Mazza Ord. Ingg. Pavia N. 1496 **PROGETTAZIONE NUOVE OPERE AUTOSTRADALI**

| CODICE IDENTIFICATIVO | | |