

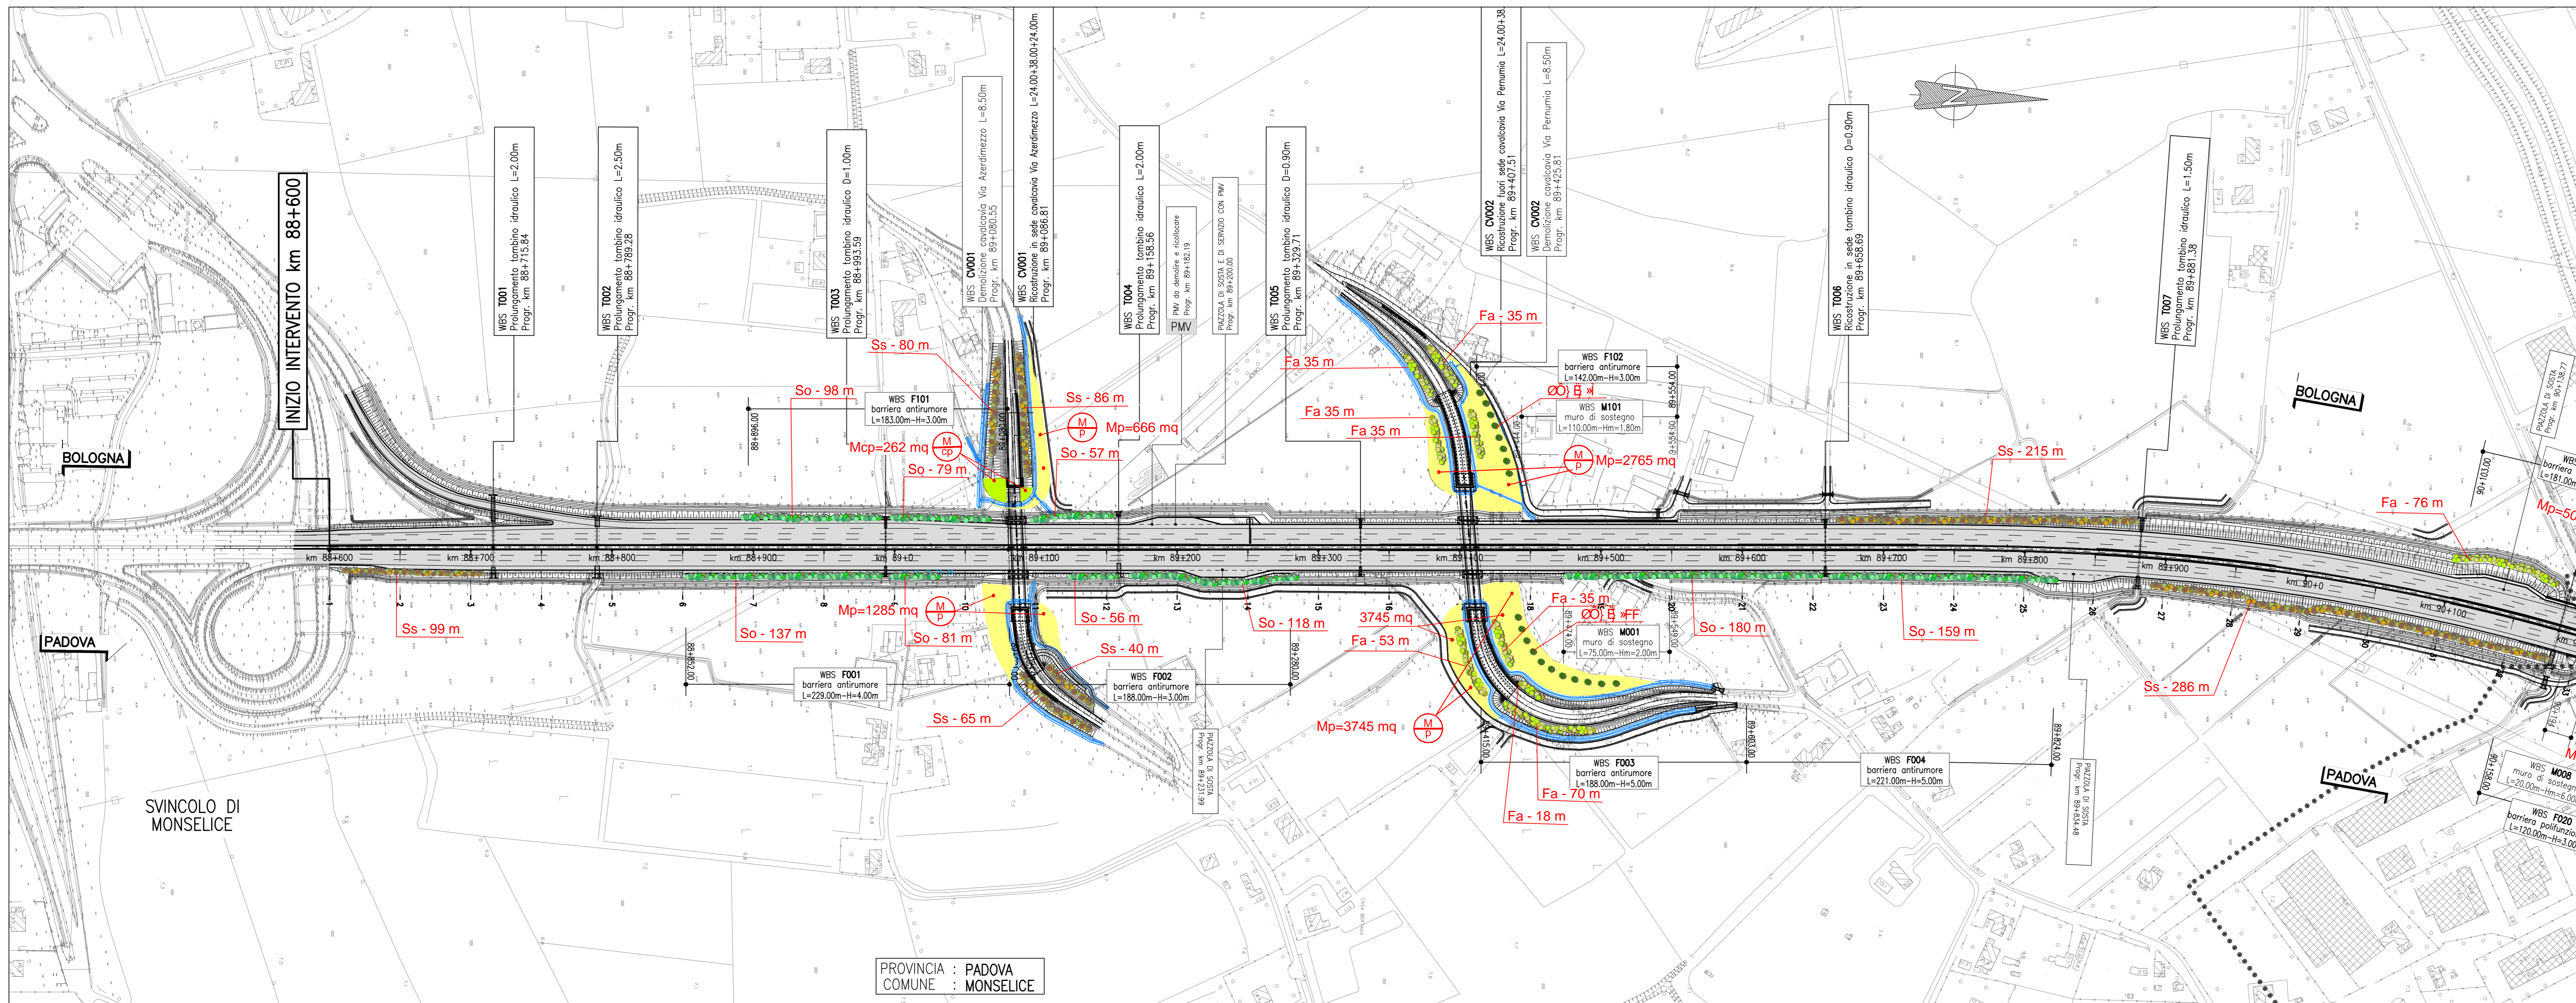


PARCHIOGGIO DI MONSELICE  
Scala 1:1.000

QUADRO 1 - PLANIMETRIA DI PROGETTO dal km 88+600 al km 90+100 - 1:2.000

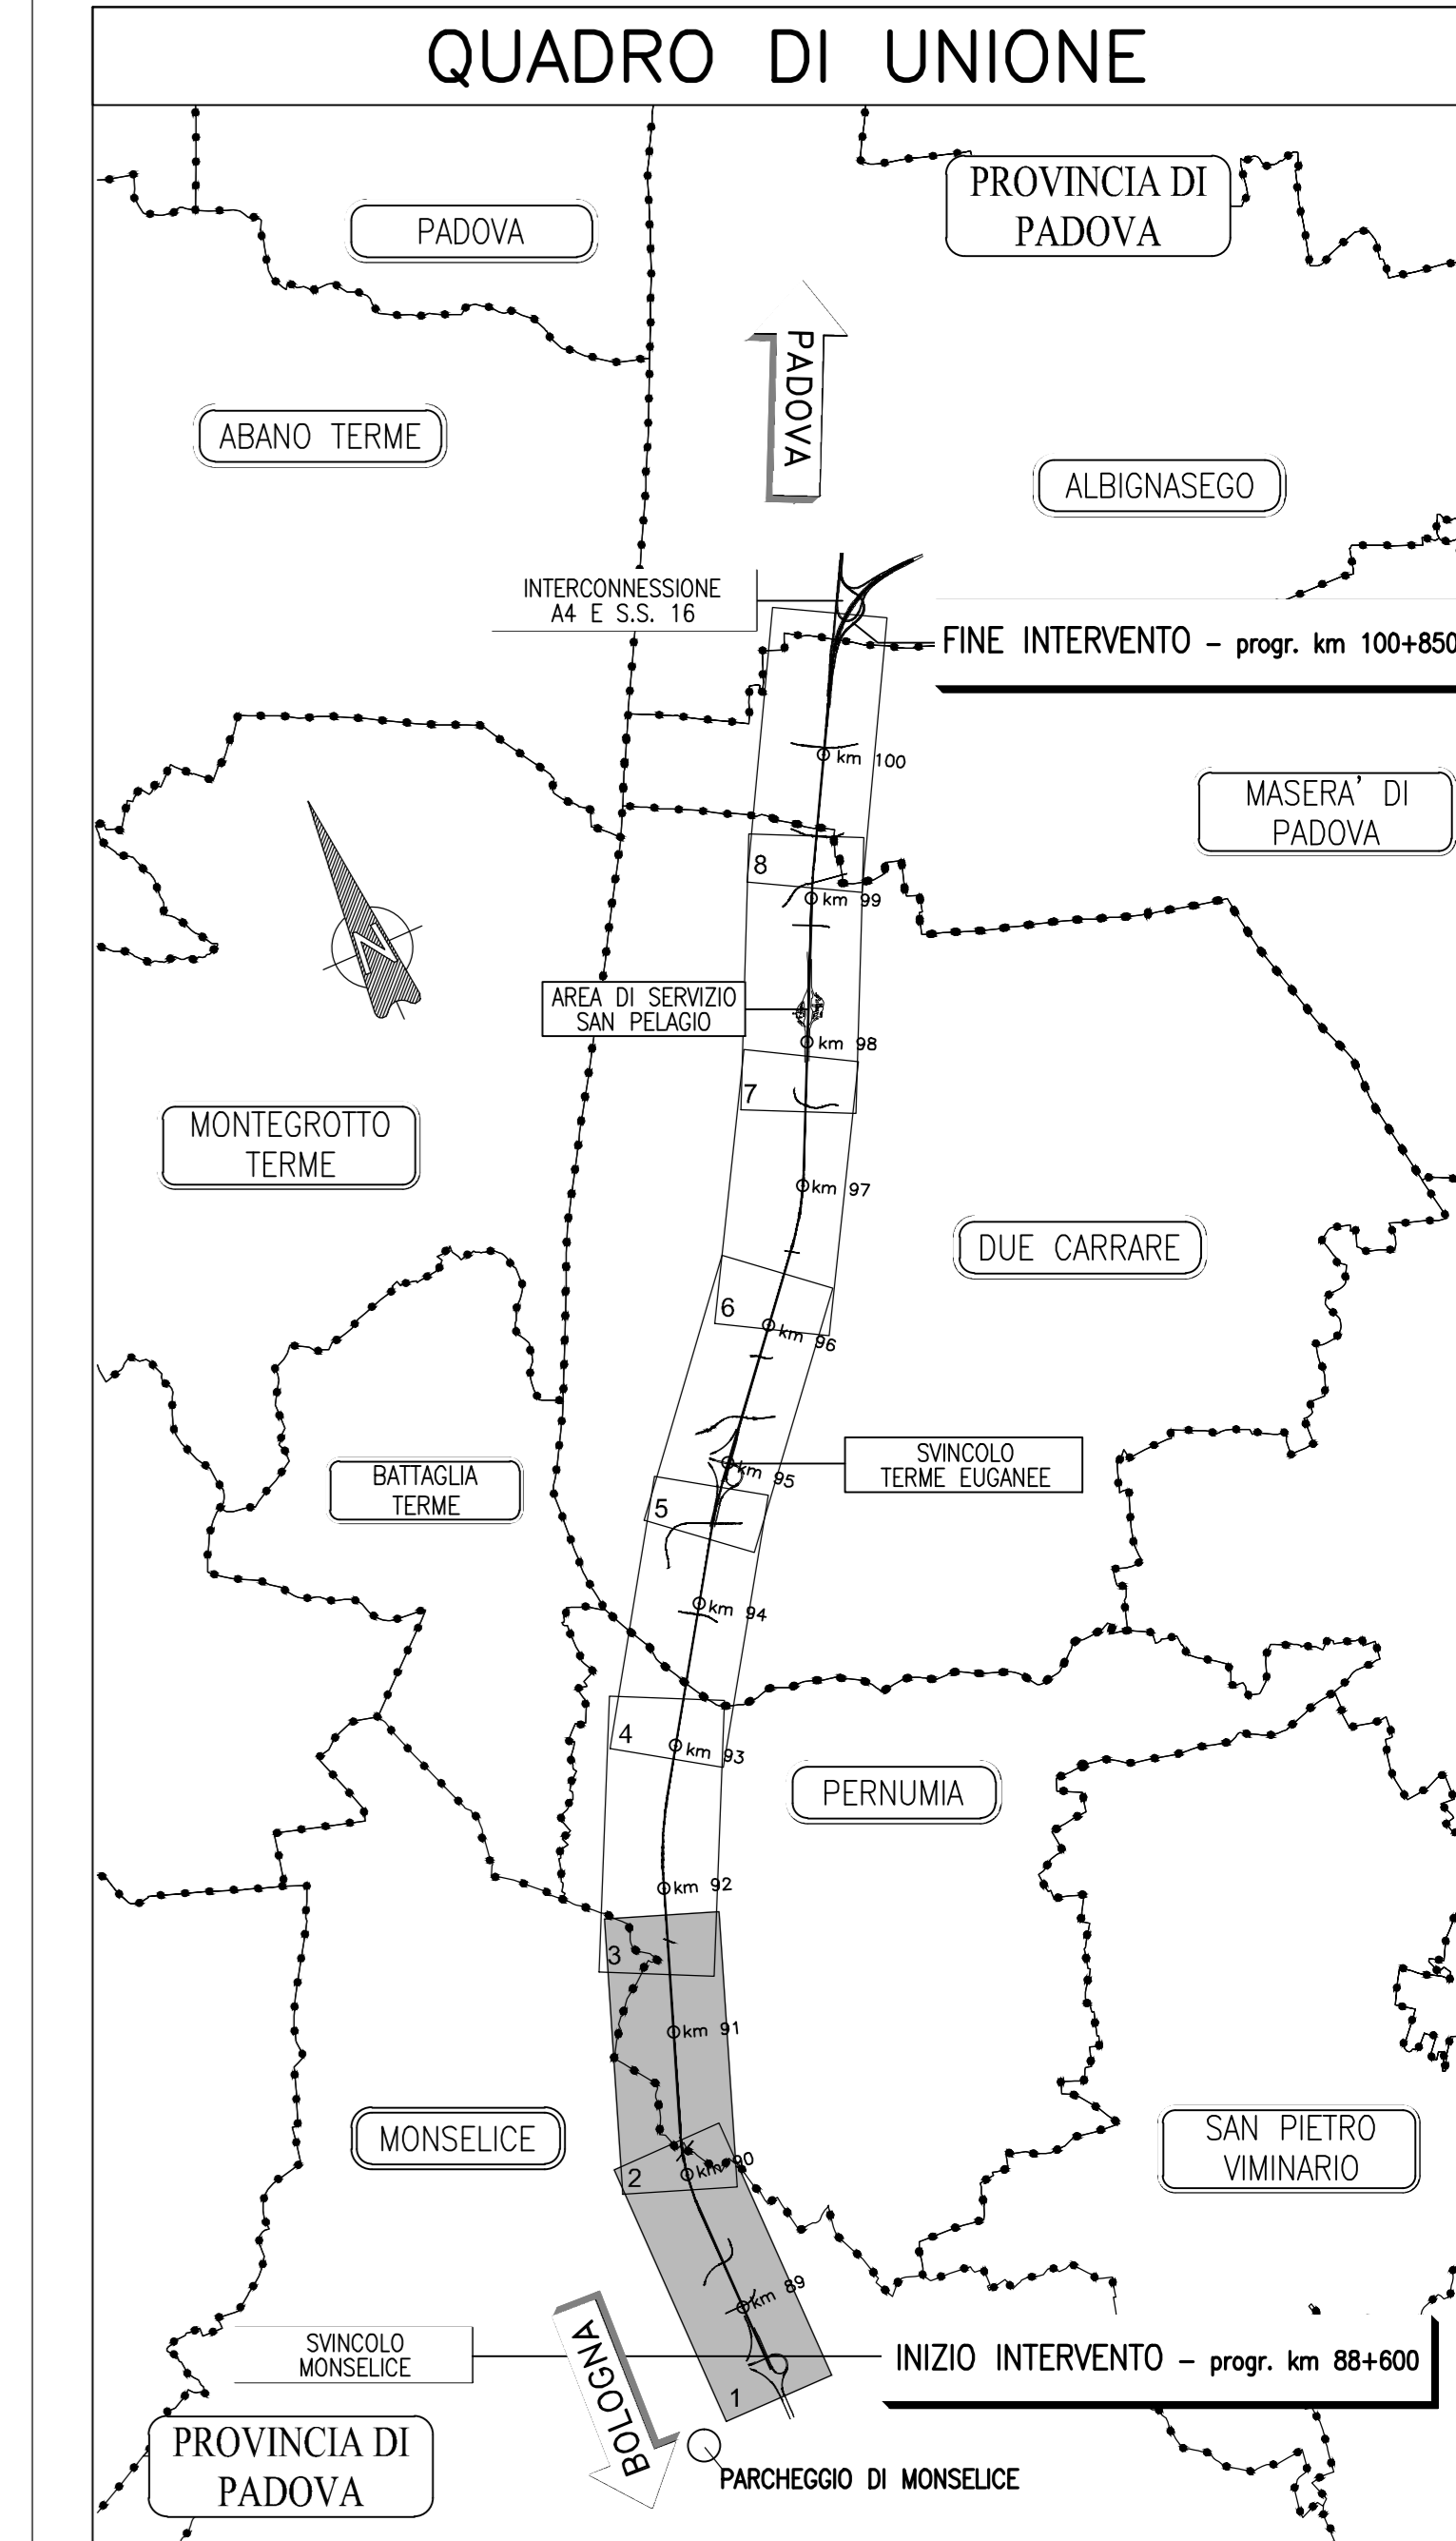

QUADRO 2 - PLANIMETRIA DI PROGETTO dal km 90+100 al km 91+600 - 1:2.000

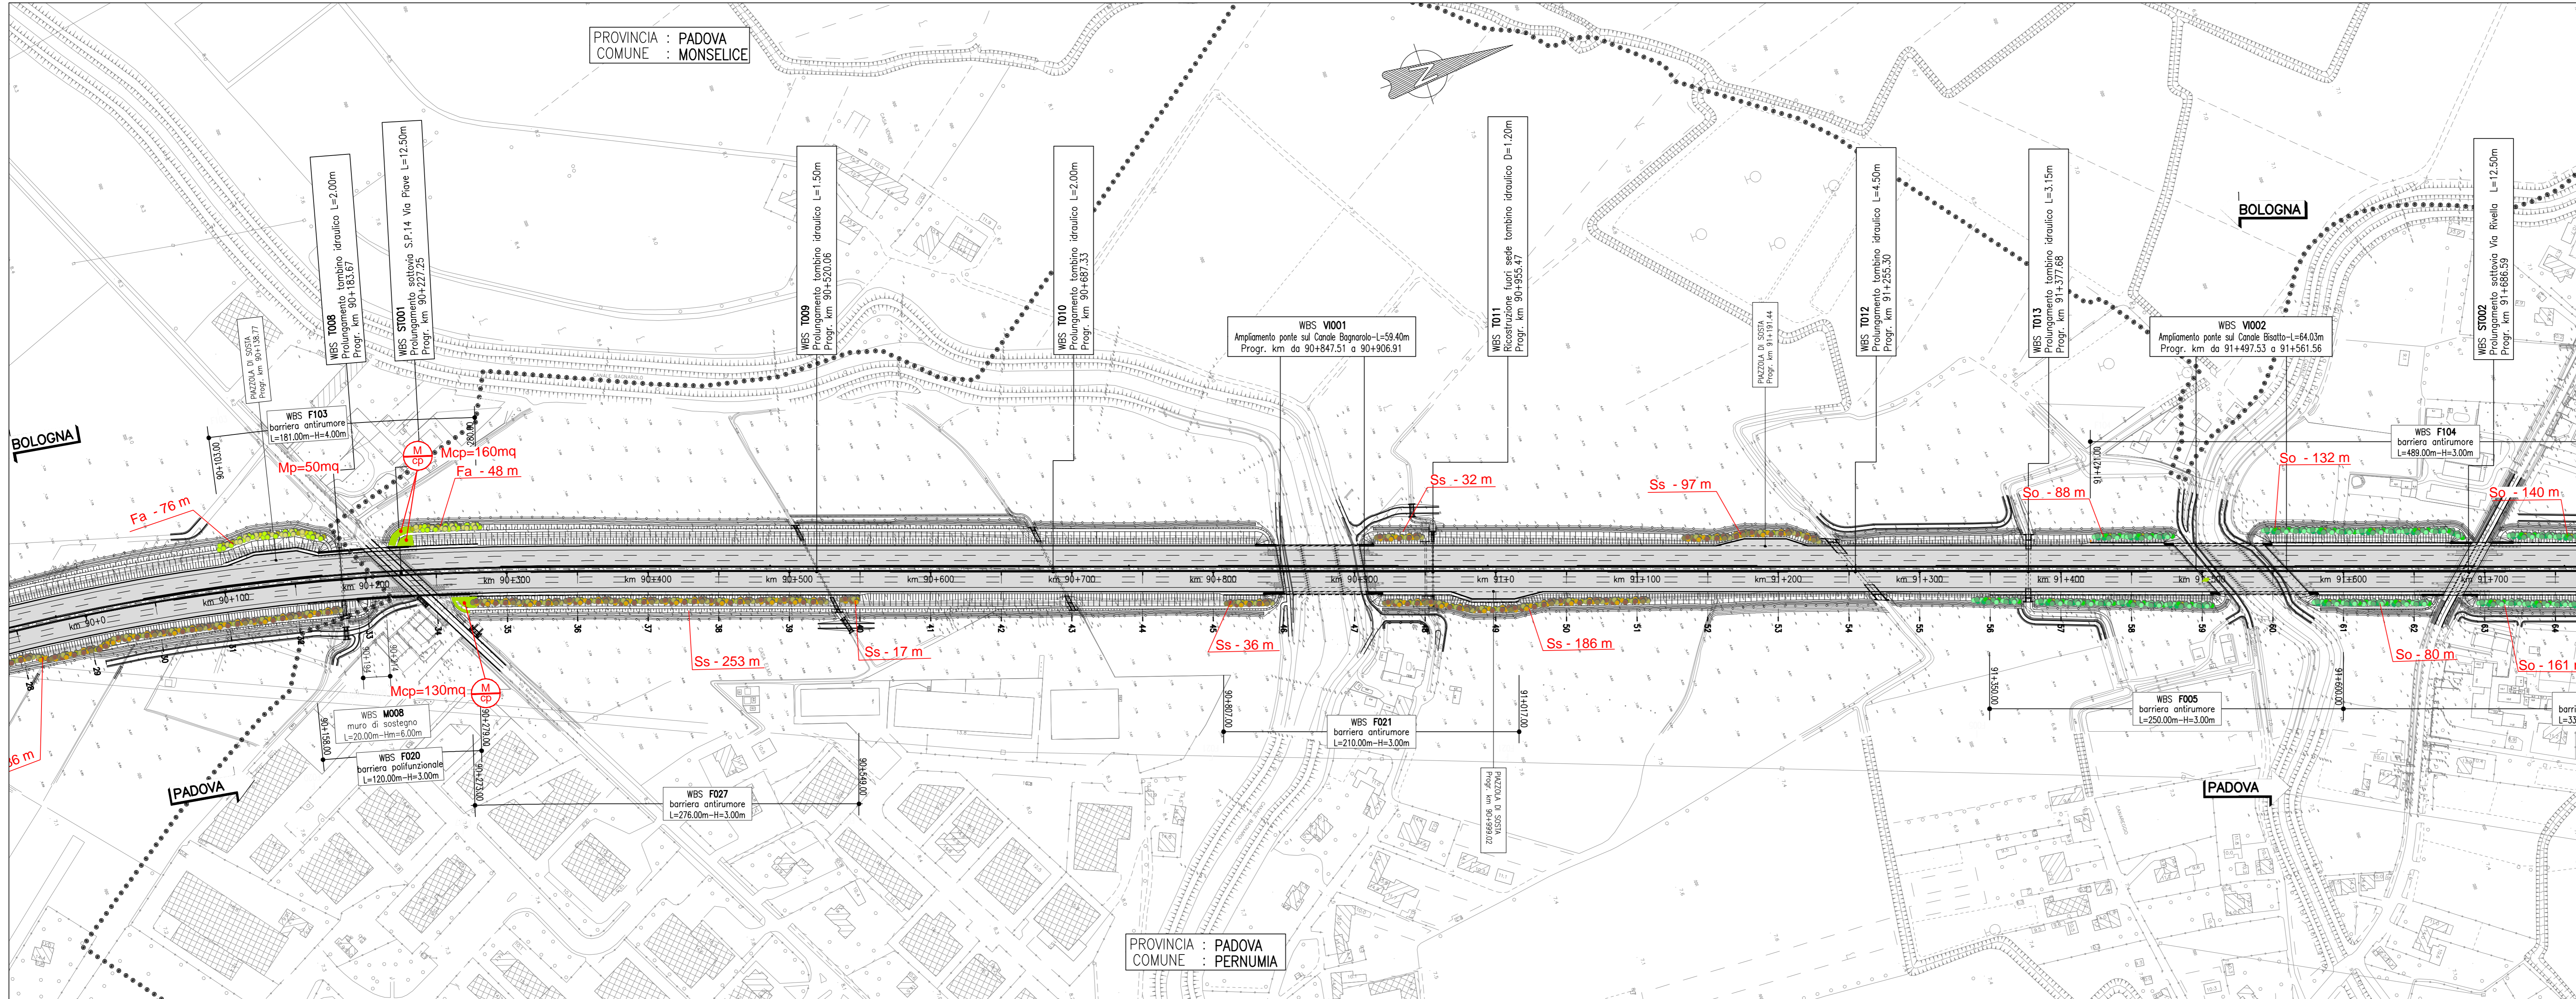

**LEGENDA**

- :M p - Prato polifita
- :M cp - Formazione arbustiva pioniera
- M  
cp SERIE DI VEGETAZIONE  
TIPOLOGIA DI IMPIANTO  
PER DETTAGLI FIORISTICI E STRUTTURALI  
VEDERE ANNO INTERVENTI
- F1: Fascia filtro Tipo 1
- F2: Fascia filtro Tipo 2
- So: Quinta arbustiva per zone ombreggiate
- Ss: Quinta arbustiva per zone soleggiate
- Fa - Fascia arbustiva/arborea
- FcA: Filare di Celtis australis
- FcQ: Filare di Quercus robur
- FcN: Filare di Ostrya carpinifolia

**autostrade per l'italia**

AUTOSTRADA (A13) : BOLOGNA-PADOVA

AMPLIAMENTO ALLA TERZA CORSIA  
TRATTO : MONSELICE - PADOVA SUD

**PROGETTO DEFINITIVO**

**CORPO AUTOSTRADALE**

OPERE COMPLEMENTARI  
OPERE A VERDE

PLANIMETRIA DI PROGETTO - Tav. 1 di 4  
dal Km 88+600 al Km 91+600

<p><b>IL PROGETTAISTA</b> Ing. Dott. Daniele Mazzanti Ord. Ing. Milano N. 424308 <b>RESPONSABILE NATURA E TERRITORIO</b></p>	<p><b>IL RESPONSABILE INTERAZIONE PRESTAZIONI SPONDASTICHE</b> Ord. Ing. Milano N. 424308 <b>RESPONSABILE NATURA E TERRITORIO</b></p>	<p><b>IL DIRETTORE TECNICO</b> Ing. Orlando Mazzanti Ord. Ingg. Roma N. 1446 <b>PROIEZIONE NUOVE OPERE AUTOSTRADALI</b></p>																		
<p>PROGETTO IDENTIFICATIVO</p> <p>1113050000030000000000000000SUA0004-4</p> <p>Scala: 1:2000</p>																				
<p>REVISIONI</p> <table border="1" style="width: 100%; border-collapse: collapse;"> <tr> <th>Rev.</th> <th>Data</th> <th>Descrizione</th> </tr> <tr> <td>1</td> <td>05/09/2014</td> <td>01</td> </tr> <tr> <td>2</td> <td>01/10/2017</td> <td>02</td> </tr> <tr> <td>3</td> <td>02/04/2018</td> <td>03</td> </tr> <tr> <td>4</td> <td>02/05/2018</td> <td>04</td> </tr> <tr> <td>5</td> <td>04/05/2021</td> <td>05</td> </tr> </table>			Rev.	Data	Descrizione	1	05/09/2014	01	2	01/10/2017	02	3	02/04/2018	03	4	02/05/2018	04	5	04/05/2021	05
Rev.	Data	Descrizione																		
1	05/09/2014	01																		
2	01/10/2017	02																		
3	02/04/2018	03																		
4	02/05/2018	04																		
5	04/05/2021	05																		

VISTO DEL COMMITTENTE  
**autostrade per l'italia**  
Ing. Maurizio Tassi

VISTO DEL CONCESSIONARIO  
Ministero delle Infrastrutture e delle Mobilità Sostenibili  
Ing. Maurizio Tassi