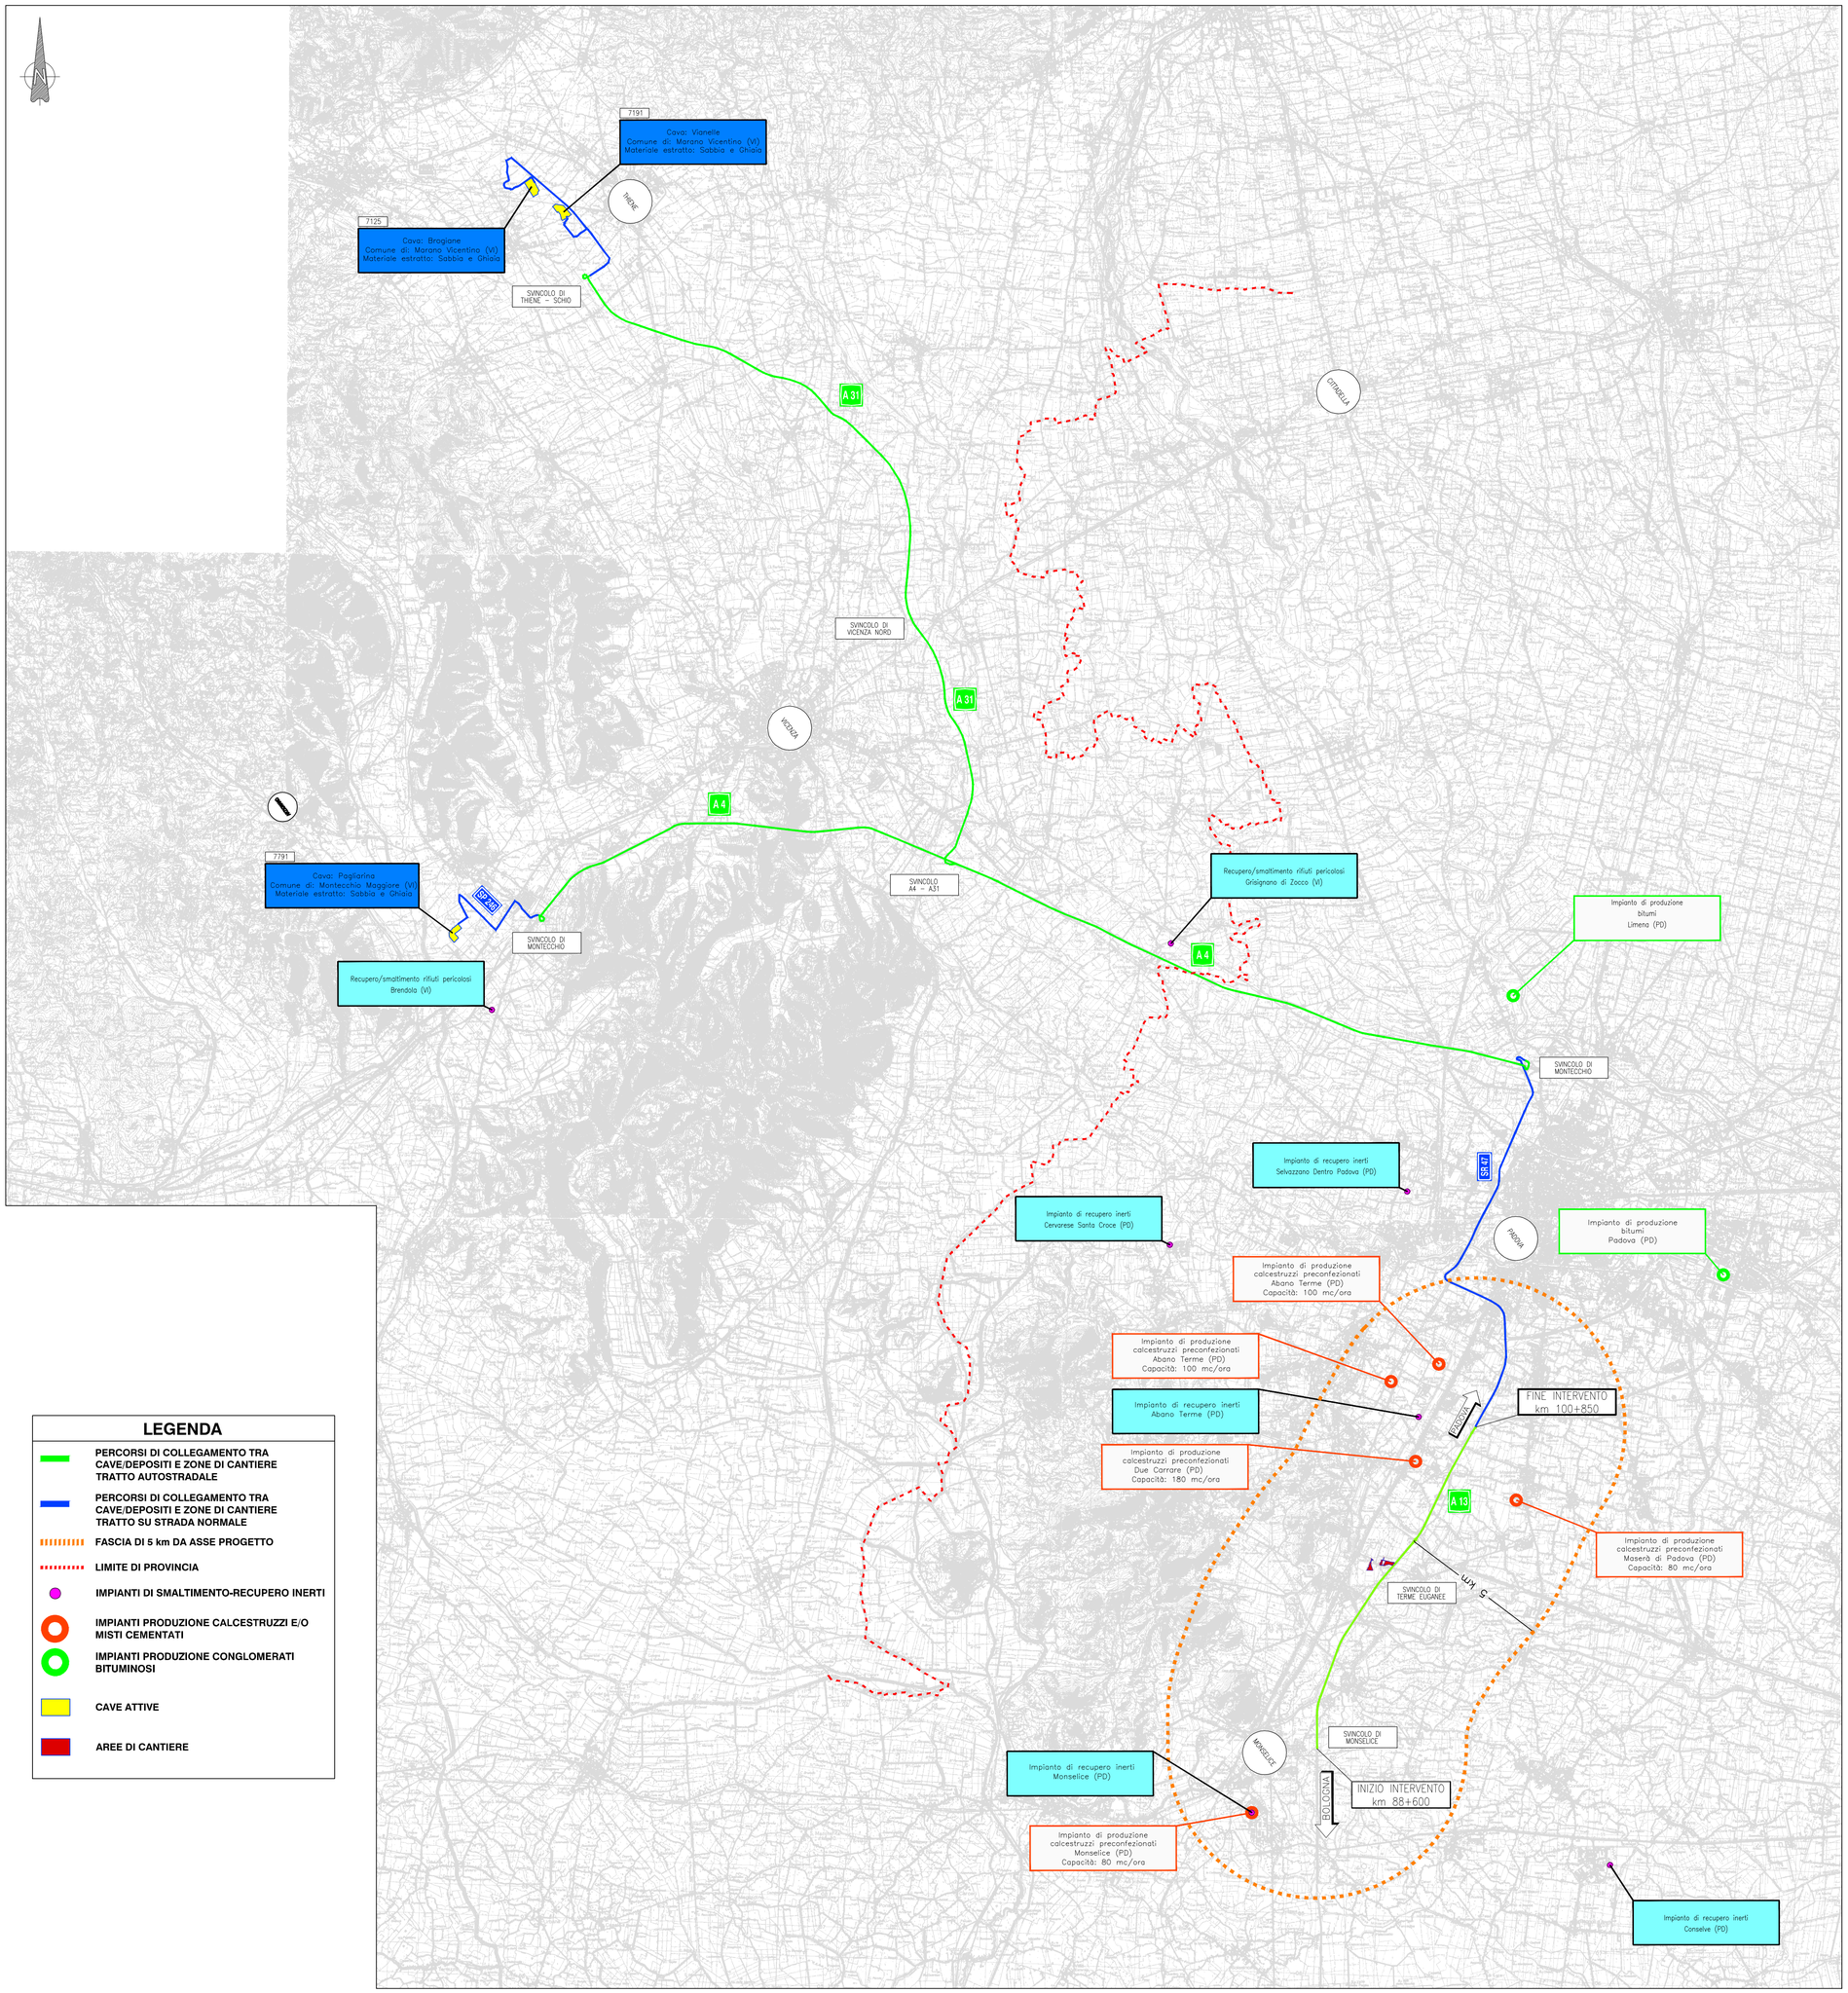

LEGENDA

- PERCORSI DI COLLEGAMENTO TRA CAVE/DEPOSITI E ZONE DI CANTIERE TRATTO AUTOSTRADALE
- PERCORSI DI COLLEGAMENTO TRA CAVE/DEPOSITI E ZONE DI CANTIERE TRATTO SU STRADA NORMALE
- FASCIA DI 5 km DA ASSE PROGETTO
- LIMITE DI PROVINCIA
- IMPIANTI DI SMALTIMENTO-RECUPERO INERTI
- IMPIANTI PRODUZIONE CALCESTRUZZI E/O MISTI CEMENTATI
- IMPIANTI PRODUZIONE CONGLOMERATI BITUMINOSI
- CAVE ATTIVE
- AREE DI CANTIERE

autostrade per l'italia

AUTOSTRADA (A13) : BOLOGNA-PADOVA

AMPLIAMENTO ALLA TERZA CORSIA

TRATTO : MONSELICE - PADOVA SUD

PROGETTO DEFINITIVO

FASI COSTRUTTIVE E CANTIERIZZAZIONE

CAVE E DEPOSITI

Planimetria ubicazione cave e viabilità

IL PROGETTISTA SPECIALISTICO	IL RESPONSABILE INTEGRAZIONE PRESTAZIONI SPECIALISTICHE	IL DIRETTORE TECNICO
Ing. Mario Brugnoli Ord. Ingg. Roma N. A24308	Ing. Mario Brugnoli Ord. Ingg. Roma N. A24308	Ing. Orlando Mazza Ord. Ingg. Pavia N. 1496 **PROGETTAZIONE NUOVE OPERE AUTOSTRADALI**

CODICE IDENTIFICATIVO

RIFERIMENTO PROGETTO				RIFERIMENTO DIRETTORIO					RIFERIMENTO ELABORATO				Ordinatore:
Codice Commesso	Lotto, Sub-Prog. Cod. Appalto	Fase	Capitolo	Paragrafo	WBS Tipologia	WBS progressivo	PARTE D'OPERA		Tip.	Disciplina	Progressivo	Rev.	—
1 1 1 3 0 5	0 0 0 0	0 3	0 0	0 0 0	0 0	0 0 0 0	0 0 0 0 0 0		0	G E N	0 1 0 1	– 1	SCALA: 1:100.000

Tecne	ENGINEER COORDINATOR:	SUPPORTO SPECIALISTICO:	REVISIONE n.	data
Gruppo Autostrade per l'Italia	Ing. Mario Brugnoli Ord. Ingg. Roma N. A24308		0	SETTEMBRE 2016
			1	MAGGIO 2021
			2	–
	REDATTO: –	VERIFICATO: –	3	–
			4	–

	VISTO DEL COMMITTENTE	VISTO DEL CONCEDENTE
	autostrade per l'italia IL RESPONSABILE UNICO DEL PROCEDIMENTO Ing. Maurizio Torresi	Ministero delle Infrastrutture e della mobilità sostenibili DEPARTMENT FOR LA PROGRAMMAZIONE ECONOMICA, LE INFRASTRUTTURE, I TRASPORTI E WITS I SISTEMA INFORMATIVI

IL PRESENTE DOCUMENTO NON POTRÀ ESSERE COPIATO, RIPRODOTTO O ALTRIMENTI PUBBLICATO, IN TUTTO O IN PARTE, SENZA IL CONSENSO SCRITTO DELLA SOC. AUTOSTRADE PER L'ITALIA S.P.A.. OGNI UTILIZZO NON AUTORIZZATO SARÀ PERSEGUITO A NORMA DI LEGGE.
THIS DOCUMENT MAY NOT BE COPIED, REPRODUCED OR PUBLISHED, EITHER IN PART OR IN ITS ENTIRETY, WITHOUT THE WRITTEN PERMISSION OF SOC. AUTOSTRADE PER L'ITALIA S.P.A., UNAUTHORIZED USE WILL BE PROSECUTED BY LAW.