QUADRO 7 – PLANIMETRIA LOCALIZZAZIONE INTERVENTI dal km 97+700 al km 99+200 – 1:2.000

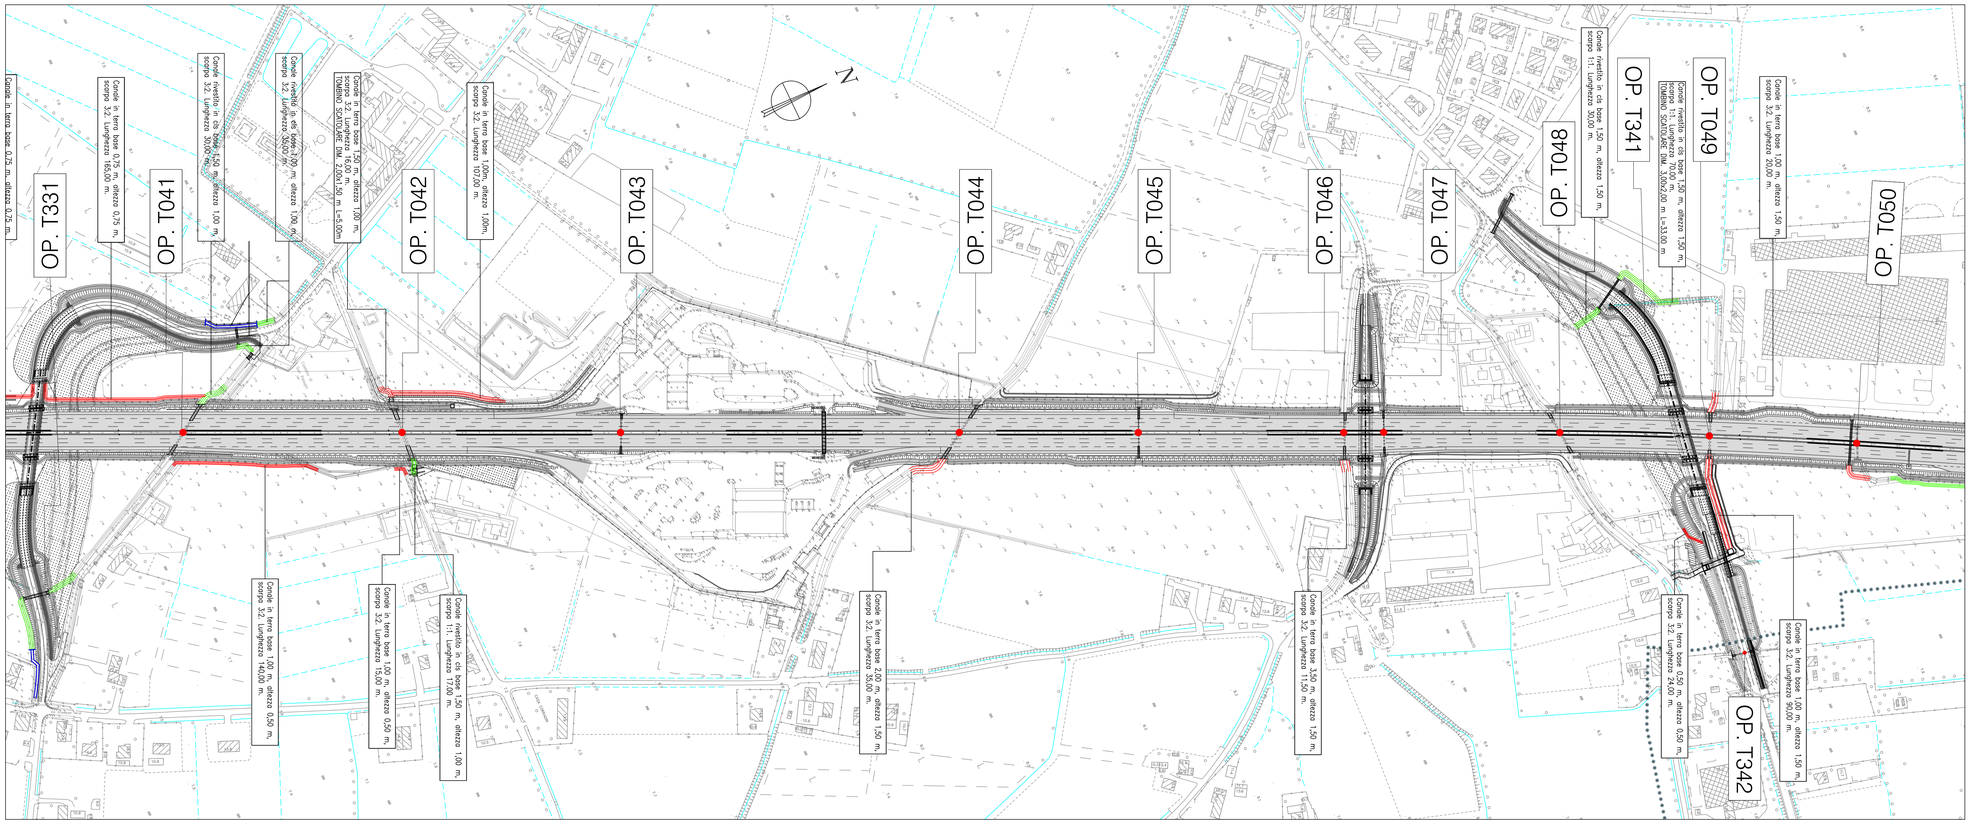

QUADRO 8 – PLANIMETRIA LOCALIZZAZIONE INTERVENTI dal km 99+200 al km 100+850 – 1:2.000

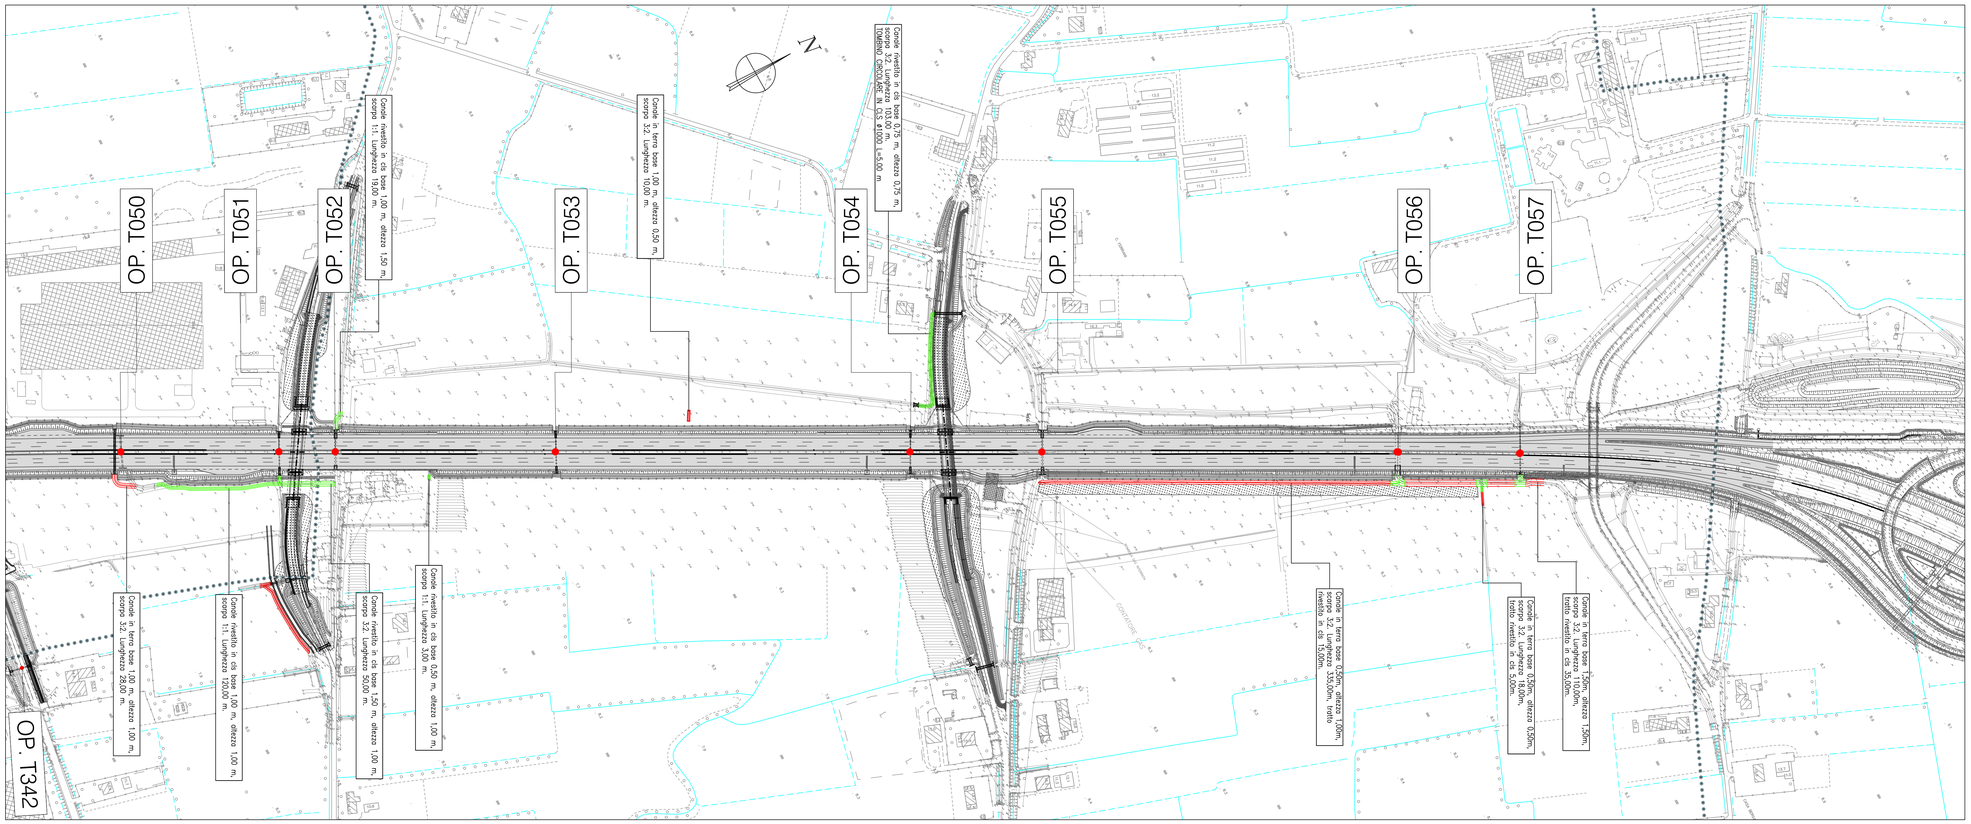

QUADRO DI UNIONE

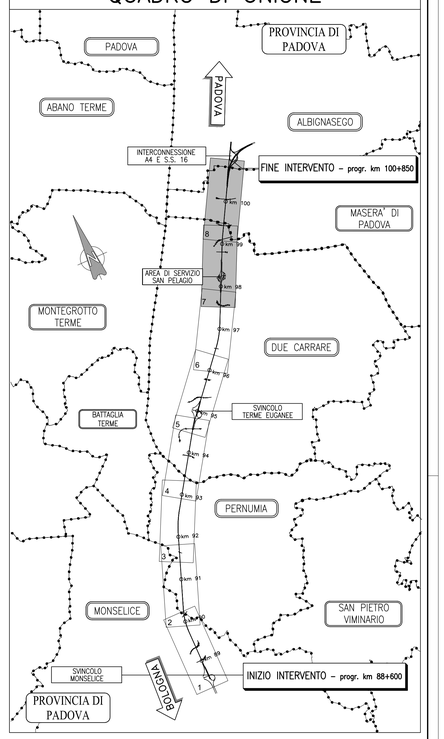

SEZIONI TIPOLOGICHE

SEZIONE FOSSO RIVESTITO IN CLS

SEZIONE FOSSO IN TERRA

NOTA: INERBIMENTO MEDIANTE SEMINA A SPAGLIO DI MISCUGLIO DI ERBE DA PRATO PERENNE IN MISURA DI 200 kg DI SEME PER ETTARO

CANALETTA PREFABBRICATA IN CLS

LEGENDA

- Canale rivestito in cls
- Canale in terra
- Canaletta in cls

autostrade per l'italia

AUTOSTRADA (A13) : BOLOGNA-PADOVA

AMPLIAMENTO ALLA TERZA CORSIA

TRATTO : MONSELICE - PADOVA SUD

PROGETTO DEFINITIVO

CORPO AUTOSTRADALE

IDROLOGIA E IDRAULICA

Interferenze idrografiche

Interventi di sistemazione idraulica:
risoluzione interferenze minori – Tav. 4/4

IL PROGETTISTA SPECIALISTICO	IL RESPONSABILE INTEGRAZIONE PRESTAZIONI SPECIALISTICHE	IL DIRETTORE TECNICO
Ing. Paolo De Paoli Ord. Ingg. Pavia N.1739 RESPONSABILE IDROLOGIA E IDRAULICA	Ing. Mario Brugnoli Ord. Ingg. Roma N. A24308	Ing. Orlando Mazza Ord. Ingg. Pavia N. 1496 PROGETTAZIONE NUOVE OPERE AUTOSTRADALI

CODICE IDENTIFICATIVO															Ordinatore:
RIFERIMENTO PROGETTO			RIFERIMENTO DIRETTORIO						PARTE D'OPERA		RIFERIMENTO ELABORATO				
Codice Commessa	Lotto, Sub-Prog. o Appalto	Fase	Cartella	Paragrafo	Sottocartella	WBS (Progressivo)				Tip.	Disciplina	Progressivo		Rev.	SCALA:
1 1 1 3 0 5	0 0 0	0	0 3 0 0	0 0 0	0 0 0 0	0 0 0 0	0 0 0 0	0 0	0 1	I	D R	0 0 0 7	–	3	1:2000

ENGINEER COORDINATOR:	SUPPORTO SPECIALISTICO:	REVISIONE
Ing. Mario Brugnoli Ord. Ingg. Roma N. A24308		n. – data 0 – SETTEMBRE 2016 1 – OTTOBRE 2017 2 – GENNAIO 2018 3 – MAGGIO 2021 4 – –
REDATTO: –	VERIFICATO: –	

VISTO DEL COMMITTENTE	VISTO DEL CONCEDENTE
autostrade per l'italia IL RESPONSABILE UNICO DEL PROCEDIMENTO Ing. Maurizio Torresi	Ministero delle Infrastrutture e della mobilità sostenibili DIPARTIMENTO PER LE INFRASTRUTTURE, GLI AFFARI GENERALI ED IL PERSONALE STRUTTURA VIGILANZA

IL PRESENTE DOCUMENTO NON POTRA' ESSERE COPIATO, RIPRODOTTO O ALTRIMENTI PUBBLICATO, IN TUTTO O IN PARTE, SENZA IL CONSENSO SCRITTO DELLA SOC. AUTOSTRADE PER L'ITALIA S.P.A.. OGNI UTILIZZO NON AUTORIZZATO SARA' PERSEGUITO A NORMA DI LEGGE.
THIS DOCUMENT MAY NOT BE COPIED, REPRODUCED OR PUBLISHED, EITHER IN PART OR IN ITS ENTIRETY, WITHOUT THE WRITTEN PERMISSION OF SOC. AUTOSTRADE PER L'ITALIA S.P.A., WHICH PROTECTS IT BY LAW.