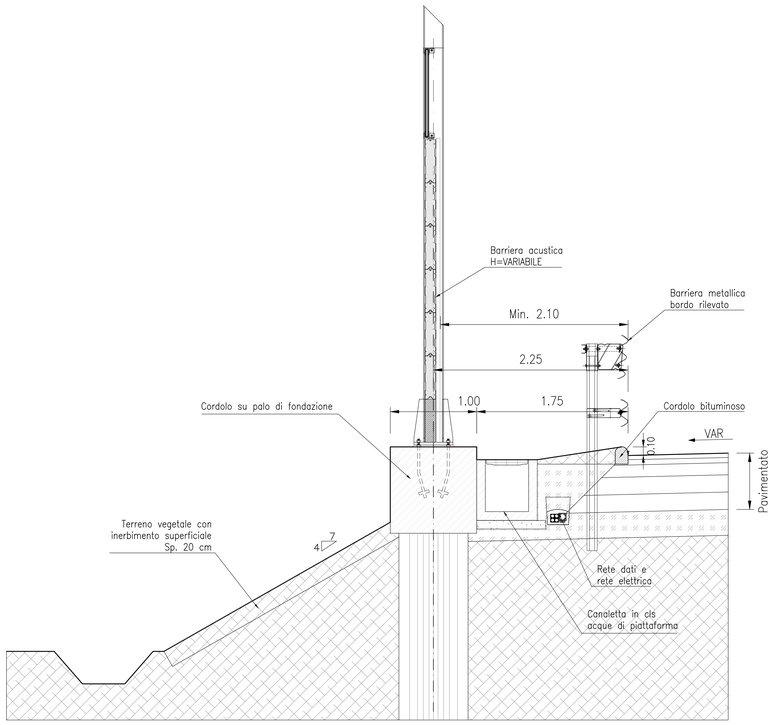

BARRIERA ACUSTICA DISACCOPPIATA

SCALA:1:25

INSTALLAZIONE IN RILEVATO

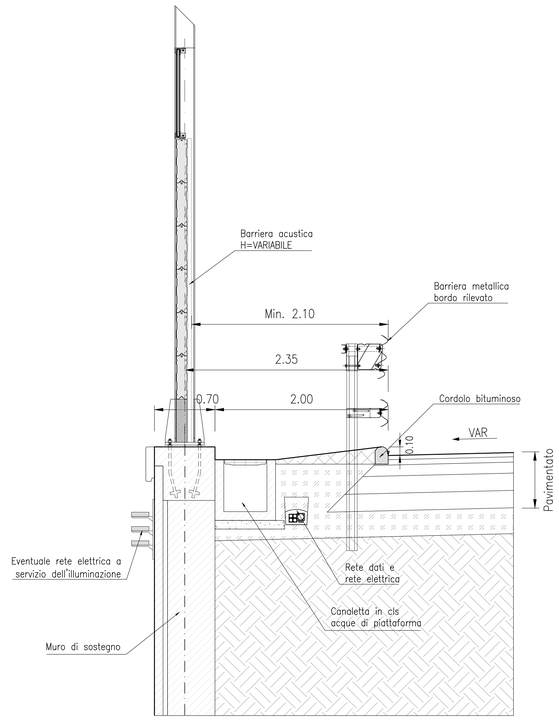

BARRIERA ACUSTICA DISACCOPPIATA

SCALA:1:25

INSTALLAZIONE SU MURO DI SOSTEGNO

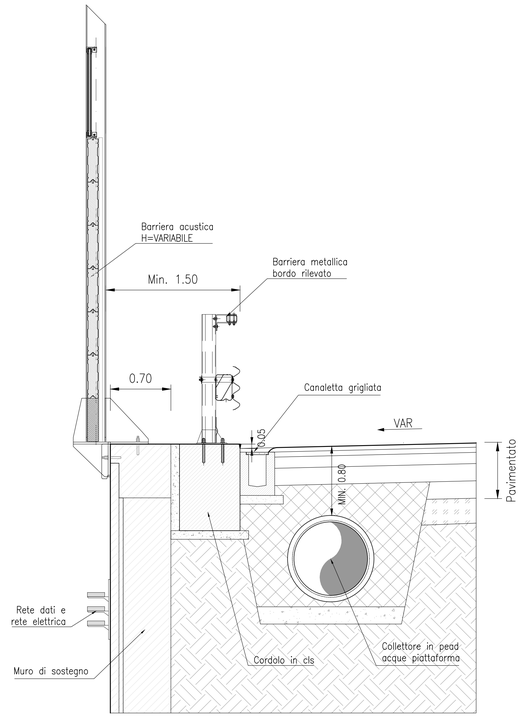

BARRIERA ACUSTICA DISACCOPPIATA

SCALA:1:25

INSTALLAZIONE SU MURO IN APPROCCIO ALL'OPERA D'ARTE

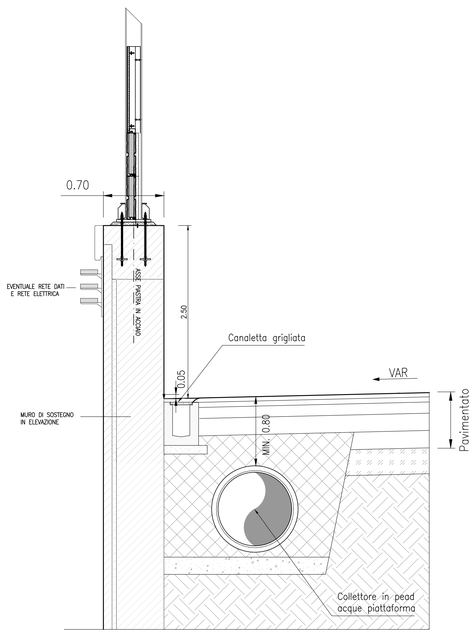

BARRIERA ACUSTICA DISACCOPPIATA

SCALA:1:25

INSTALLAZIONE SU MURO DI SOSTEGNO IN ELEVAZIONE

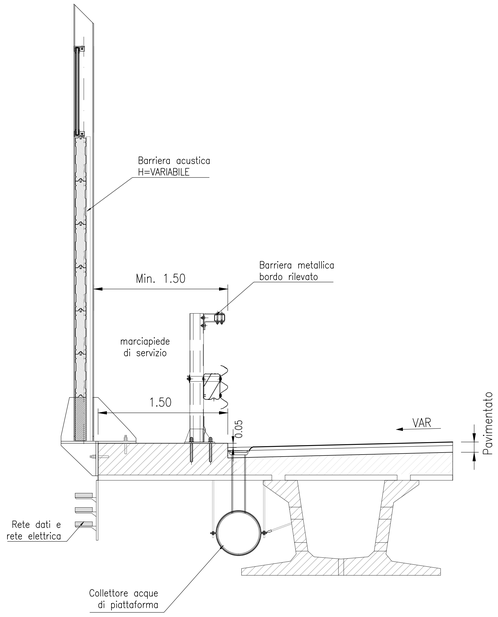

BARRIERA ACUSTICA DISACCOPPIATA

SCALA:1:25

INSTALLAZIONE SU OPERA D'ARTE

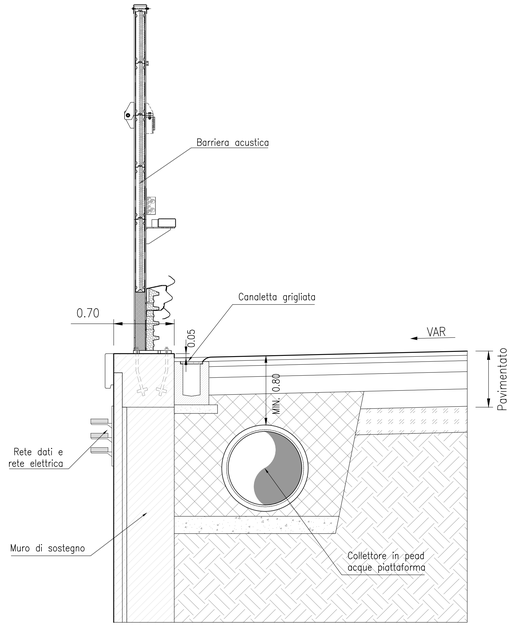

BARRIERA ACUSTICA POLIFUNZIONALE

SCALA:1:25

INSTALLAZIONE SU MURO DI SOSTEGNO

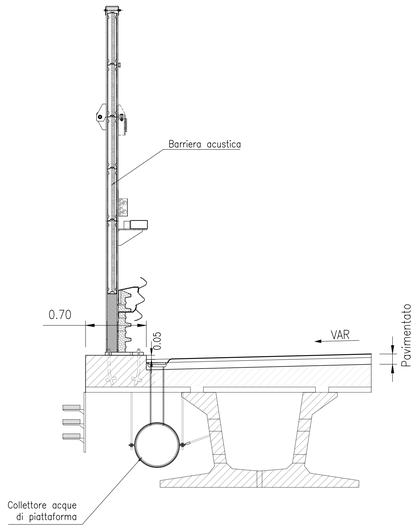

BARRIERA ACUSTICA POLIFUNZIONALE

SCALA:1:25

INSTALLAZIONE SU OPERA D'ARTE

autostrade per l'italia

AUTOSTRADA (A13) : BOLOGNA-PADOVA

AMPLIAMENTO ALLA TERZA CORSIA

TRATTO : MONSELICE - PADOVA SUD

PROGETTO DEFINITIVO

CORPO AUTOSTRADALE

OPERE D'ARTE MINORI
BARRIERE ANTIFONICHE

Tipologico barriere antifoniche: margini esterni tipologici

IL PROGETTISTA SPECIALISTICO	IL RESPONSABILE INTEGRAZIONE PRESTAZIONI SPECIALISTICHE	IL DIRETTORE TECNICO
Arch. Enrico Francesconi Ord. Arch. Milano N.16888 RESPONSABILE ARCHITETTURA E PAESAGGIO	Ing. Mario Brugnoli Ord. Ingg. Roma N. A24308	Ing. Orlando Mazza Ord. Ingg. Pavia N. 1496 PROGETTAZIONE NUOVE OPERE AUTOSTRADALI

| CODICE IDENTIFICATIVO | | |