SEZIONE B-B -DA LATO RICETTORI (TIPICA)
SCALA 1:50

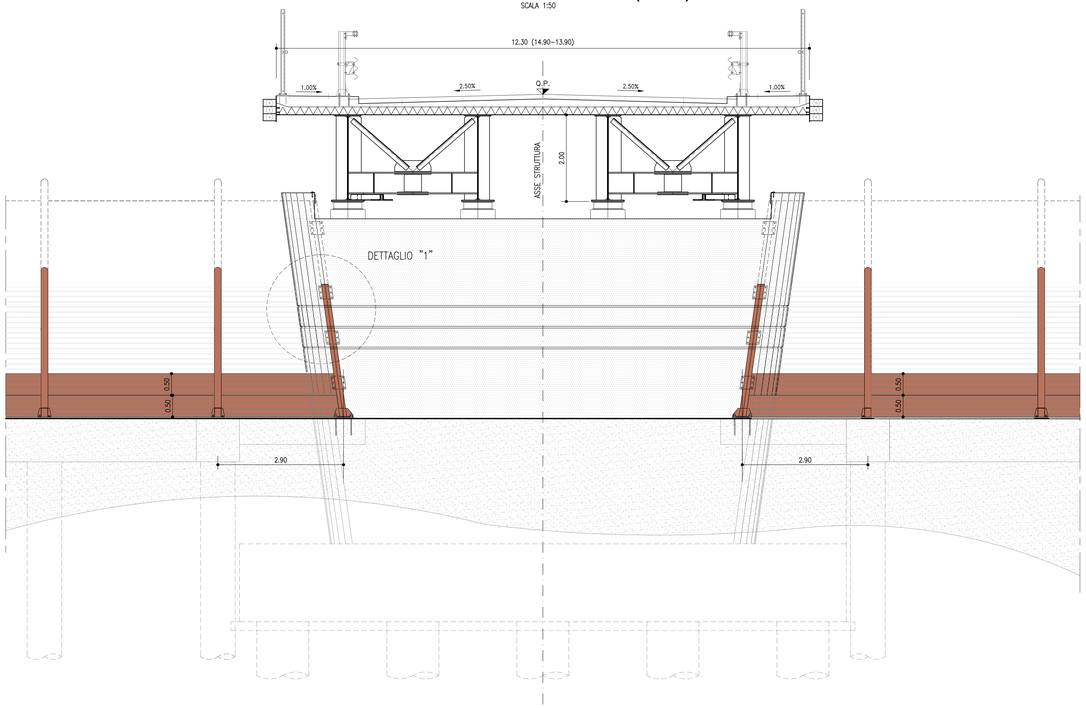

SEZIONE A-A -DA LATO STRADA (TIPICA)
SCALA 1:50

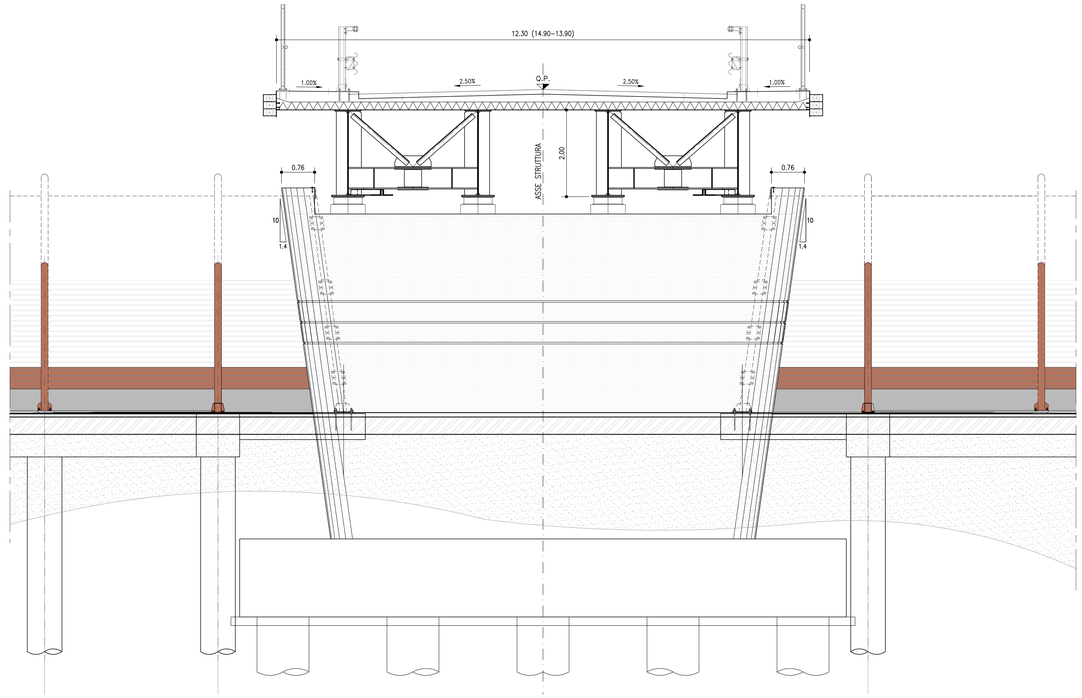

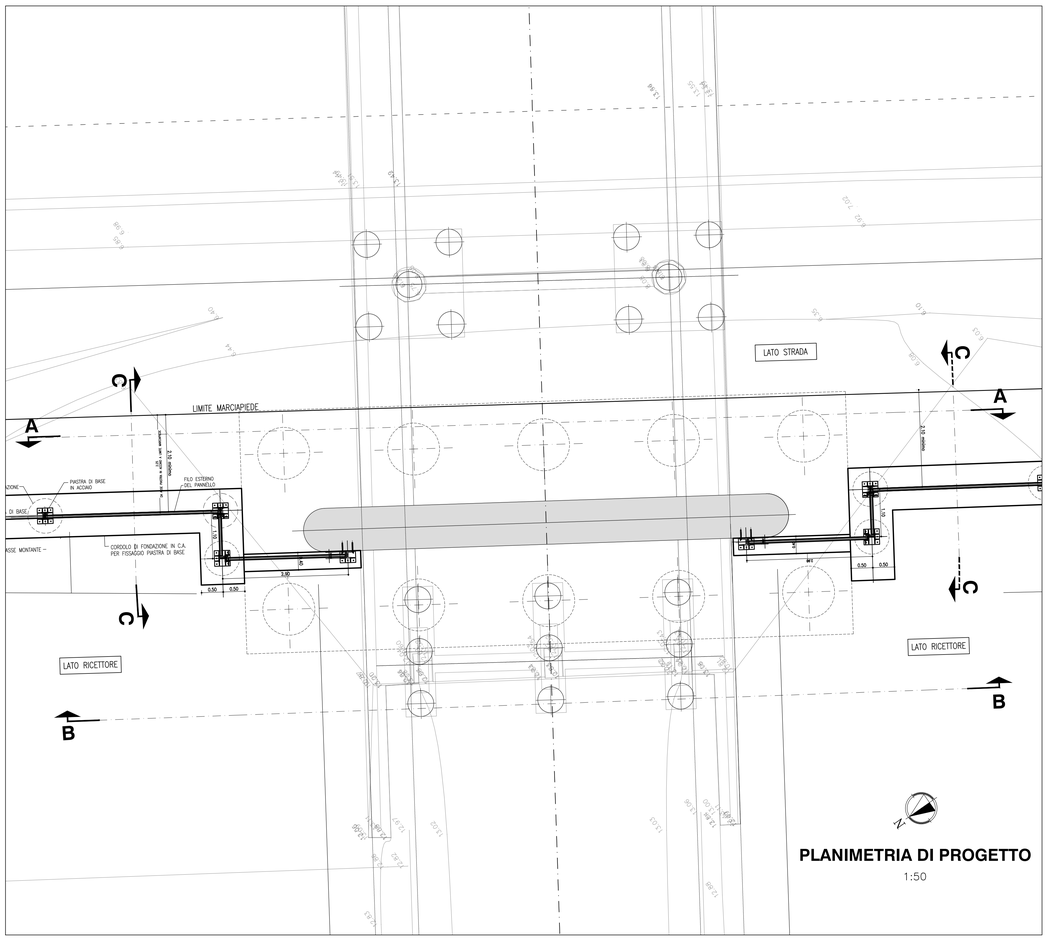

PLANIMETRIA DI PROGETTO
1:50

SEZIONE C-C (TIPICA)
SCALA 1:25

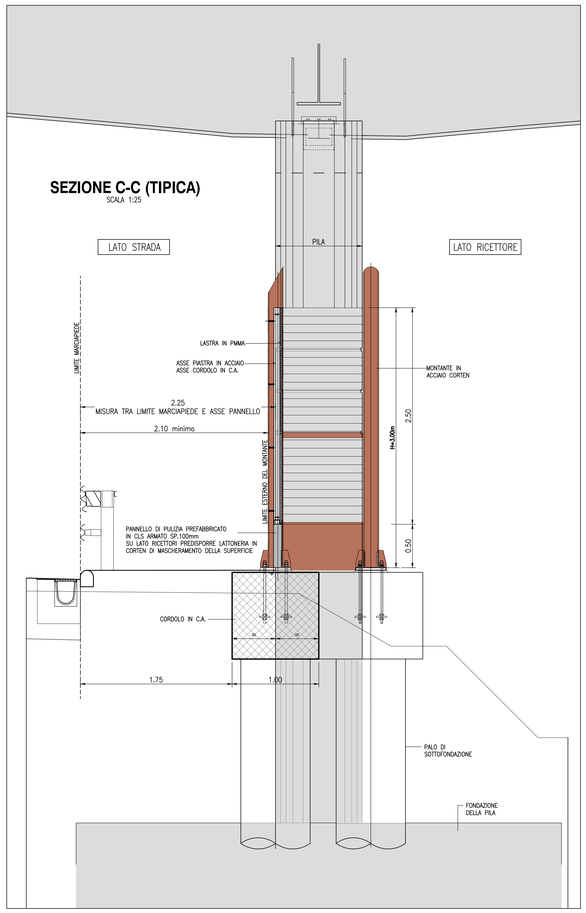

DETTAGLIO "1"
SCALA 1:25

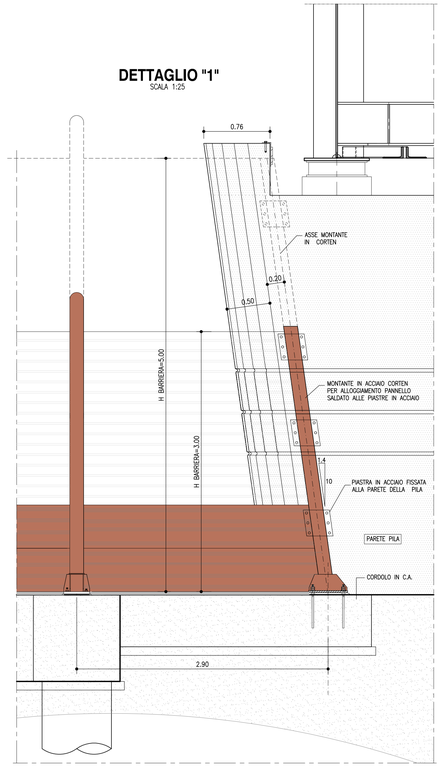

autostrade per l'italia

AUTOSTRADA (A13) : BOLOGNA-PADOVA

AMPLIAMENTO ALLA TERZA CORSIA

TRATTO : MONSELICE - PADOVA SUD

PROGETTO DEFINITIVO

CORPO AUTOSTRADALE

OPERE D'ARTE MINORI
BARRIERE ANTIFONICHE

Tipologico barriere antifoniche:
schema di raccordo barriera acustica–pila cavalcavia

IL PROGETTISTA SPECIALISTICO	IL RESPONSABILE INTEGRAZIONE PRESTAZIONI SPECIALISTICHE	IL DIRETTORE TECNICO
Arch. Enrico Franceschi Ord. Arch. Milano N.16888 **RESPONSABILE ARCHITETTURA E PAESAGGIO**	Ing. Mario Brugnoli Ord. Ingg. Roma N. A24308	Ing. Orlando Mazza Ord. Ingg. Pavia N. 1496 **PROGETTAZIONE NUOVE OPERE AUTOSTRADALI**

CODICE IDENTIFICATIVO

RIFERIMENTO PROGETTO				RIFERIMENTO DIRETTORIO						RIFERIMENTO ELABORATO				Ordinatore:
Codice Commessa	Lotto, Sub-Prog, Cod. Appalto	Fase	Capitolo	Paragrafo	WBS		PARTE D'OPERA			Tip.	Disciplina	Progressivo	Rev.	—
1 1 1 3 0 5	0 0 0 0	0 3	0 0 0	0 0 0	0 0 0 0 0		0 0 0 0 0 0			A	U A	0 1 0 2	– 2	SCALA: **VARIE**

Tecne Sinergia Ingegneria	ENGINEER COORDINATOR: Ing. Mario Brugnoli Ord. Ingg. Roma N. A24308	SUPPORTO SPECIALISTICO:	REVISIONE
	REDATTO: –	VERIFICATO: –	n. data 0 GENNAIO 2018 1 MARZO 2018 2 MAGGIO 2021 3 – 4 –

	VISTO DEL COMMITTENTE	VISTO DEL CONCEDENTE
	autostrade per l'italia IL RESPONSABILE UNICO DEL PROCEDIMENTO Ing. Maurizio Torres	Ministero delle Infrastrutture e della mobilità sostenibili DIPARTIMENTO PER LA RIORGANIZZAZIONE DELLA MOBILITÀ E DELLA GESTIONE DEI SISTEMI STRADALI, AUTOSTRADALI E AEROPORTUALI IL DIRETTORE GENERALE

IL PRESENTE DOCUMENTO NON POTRA' ESSERE COPIATO, RIPRODOTTO O ALTRIMENTI PUBBLICATO, IN TUTTO O IN PARTE, SENZA IL CONSENSO SCRITTO DELLA SOC. AUTOSTRADE PER L'ITALIA S.P.A.. OGNI UTILIZZO NON AUTORIZZATO SARA' PERSEGUITO A NORMA DI LEGGE.
THIS DOCUMENT MAY NOT BE COPIED, REPRODUCED OR PUBLISHED, EITHER IN PART OR IN ITS ENTIRETY, WITHOUT THE WRITTEN PERMISSION OF SOC. AUTOSTRADE PER L'ITALIA S.P.A., UNAUTHORIZED USE WILL BE PROSECUTED BY LAW.