COMUNI DI LESINA E SAN PAOLO DI CIVITATE

PROVINCIA DI FOGGIA

PROGETTO PER LA REALIZZAZIONE DI UN PARCO EOLICO

RICHIESTA DI AUTORIZZAZIONE UNICA

D.Lgs. 387/2003

PROCEDIMENTO UNICO AMBIENTALE (PUA)

VALUTAZIONE DI IMPATTO AMBIENTALE (VIA)

D.Lgs. 152/2006 ss.mm.ii. (Art.27)
"Norme in materia ambientale"

PROGETTO	ATS ALEXINA
DITTA	AEP Srl

T 08

SCALA 1:50.000

Titolo dell'allegato:

SEGNALAZIONI ARCHITETTONICHE E ARCHEOLOGICHE

REV.	DESCRIZIONE	DATA
0	EMISSIONE	20/12/2021

CARATTERISTICHE GENERALI D'IMPIANTO

GENERATORE
- Altezza mozzo: fino a 140 m;
- Diametro rotore: fino a 150 m;
- Potenza unitaria: fino a 6 MW.

IMPIANTO
- Numero generatori: 10
- Potenza complessiva: fino a 60 MW.

Il proponente:
AEP Srl
P.zza Giovanni Paolo II, 8
71017 Torremaggiore (FG)
0882/393197
aepvento@pec.it

Il progettista:
ATS Engineering srl
P.zza Giovanni Paolo II, 8
71017 Torremaggiore (FG)
0882/393197
atseng@pec.it
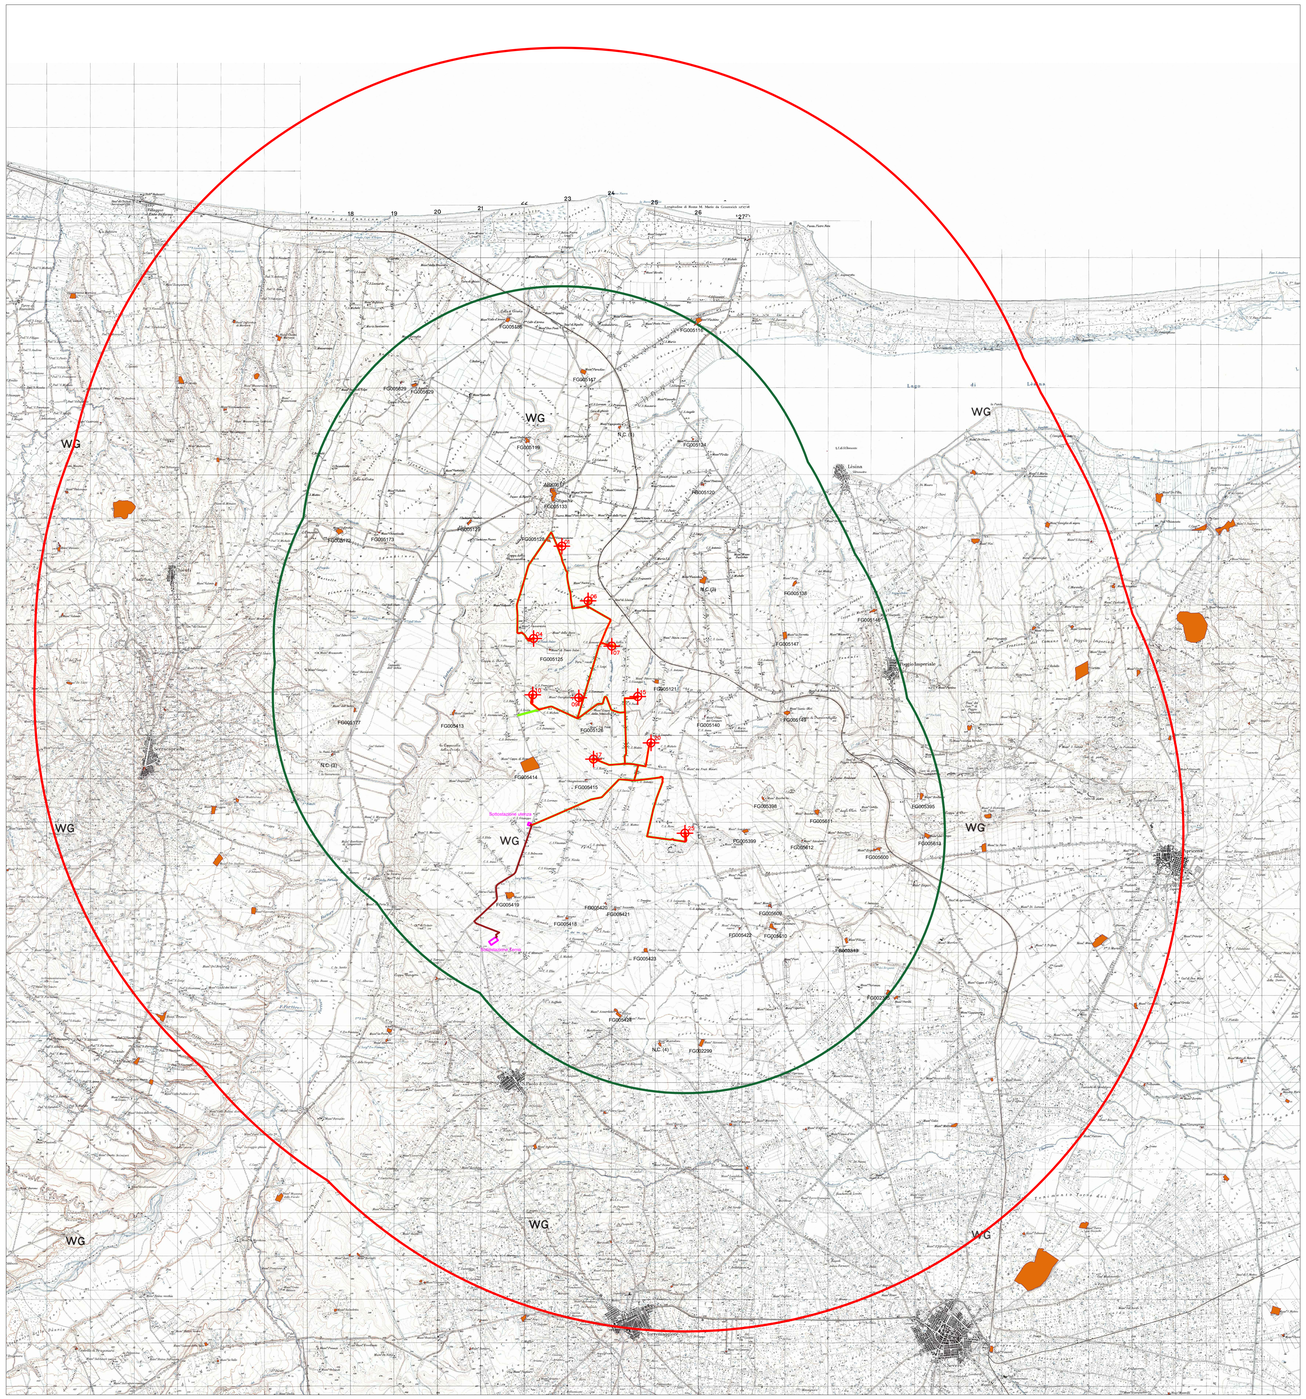
Il tecnico:
Ing. Eugenio Di Gianvito
atsing@atsing.eu