TAPPO DI CHIUSURA TERMORESTRINGENTE PER TUBO DI PROTEZIONE

SEZIONE A - B scala 1:200

SEZIONE C-C (SCAVO A CIELO APERTO)

SEZIONE C1-C1
(SCAVO A CIELO APERTO CON COPERTURA MAGGIORATA)

SEZIONE M-M (TRIVELLAZIONE)

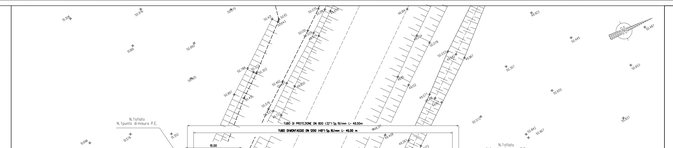

Piano Quotato Scala 1:200

TABELLA DELLE ANNOTAZIONI

1	Tubo diacciaio GRADO L4(MENO ME) UNI-EN DN 650 (20") D 668.00 mm Sp. 8,UNEA "NORMALE e MAGGIORATO pari a 10mm costruito secondo tab.GAS2 A.B.D.S2.2 Rivestimento di fiadanato Sp.2,8 mm	
2	Tubo diproiezione in acciaio GRADO L45 MENO ME UNI-EN DN 800 (32") Sp.10mm costruito secondo tab. GAS2 A.B2A.D.R.u.k.	40,00 m
3	Fascia termoretraente con pezzo di chiusura e supori di plastica DN 800 (32") e DN 800 (32") costruito secondo tab. GAS2 A2B2E2.R.u.k.	n. 2
4	Apparecchiatura di sfiato a pozzo di ispezione tipo gas 1pol2 costruito secondo tab. GAS2 A-D5.B2.U. u.k.	n. 2
5	Tubo di sfiato in Ferro 33 UNI 7287/74 DN 80 (3") Sp. 2,9 mm costruito secondo tab. GAS2 A.B.D.S.R.u.k.	14,00 m
6	Punto di misura P.C. a cassetta plastica secondo GAS2 A.S7.D.U.S. u.k.	n. 2
7	Dislocatori laterali a collare con fissaggio ad incastro costruiti secondo tab. GAS2 A.B.D.S.R. u.k.	
	tubo di sfiato e sporgo DN 80 (3")	
	snodi	n. 6
	tubo di linea DN 650 (20")	
	snodi	n. 19
	tubo di protezione per palifiro perlacciaio DN 150 (6")	n. 76
8	Tubo perlacciaio in ferro per palifiro perlacciaio DN 150 (6") Sp. 4,8 mm	158,00 m
9	Tubo di montaggio in acciaio Grado L45(ME DN 1200 (48") Sp.10mm costruito secondo tab. GAS2 A.B.D.S.u.k.	46,00 m