
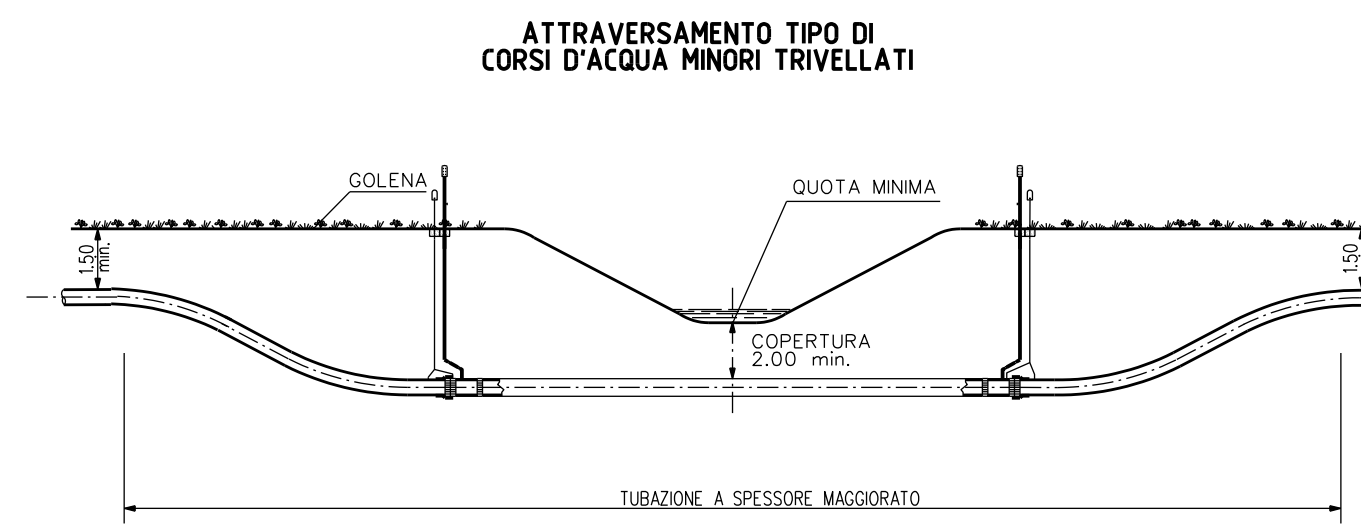


ELENCO ATTRAVERSAMENTI

NUMERO	DENOMINAZIONE	RIFERIMENTI CATASTALI			LUNGHEZZA ALTRA m	SPESORE TUBAZ. mm	RIFERIMENTO PICCHETTO n°	RIFERIMENTO CAPOSALDO DI SALDATURA PICCHETTO n°	RIFERIMENTO SALDATURA n°	MODALITA' DI POSA	TUBO DI PROTEZIONE m	COPERTURA m
		COMUNE DI	FOGLIO N°	MAPPALE N°								
1	El_idr_9300 (da reticolo DBG1) - fossetto	S. GIUSTA	26	271	-	11.10	V44			Cielo aperto	-	2.00
2	El_idr_9226 (da reticolo DBG1)	S. GIUSTA	26	61	-	11.10	P70			Cielo aperto	-	2.00
3	Canale di scolo S5131 (Fiume 9805 da reticolo DBG1) (V. DIS. AT-13E-83203)	S. GIUSTA	20	755	-	11.10	P120			In trivellazione	92.00	2.00
4	El_idr_11096 (da reticolo DBG1) - in cls	S. GIUSTA	14	1536	-	11.10	P173			Cielo aperto	-	2.00
5	Riu S'Acqua Mala (da reticolo DBG1) - inesistente	PALMAS A.	15	55	-	11.10	V229			Cielo aperto	-	2.00

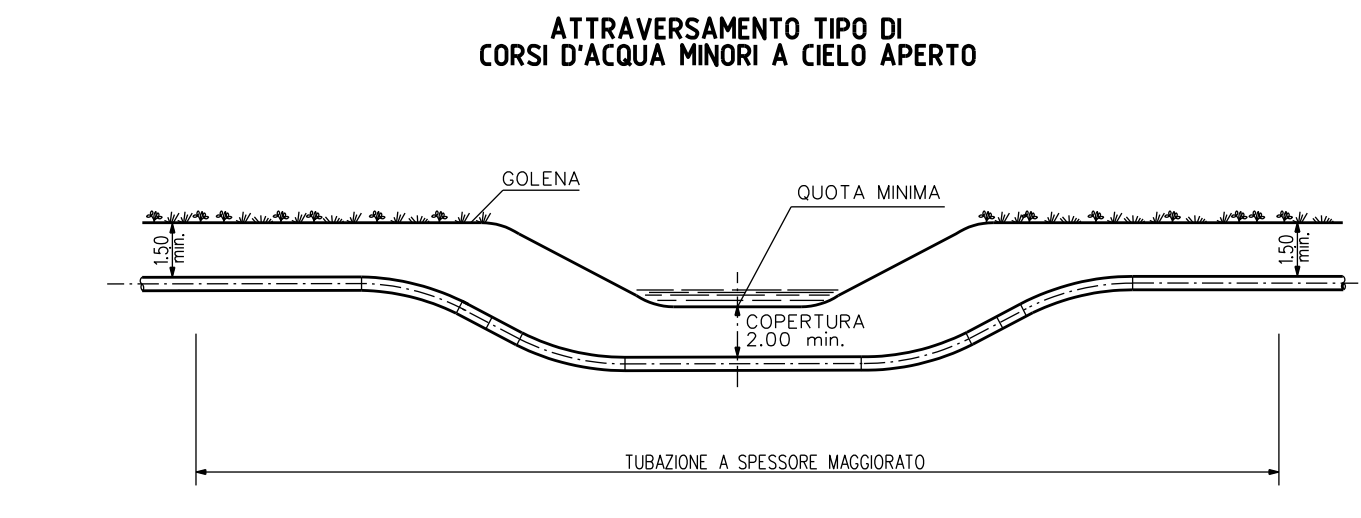

**NOTE:**

- LA COPERTURA MINIMA EFFETTIVA SULLA TUBAZIONE SARÀ DETERMINATA IN ACCORDO CON LE RICHIESTE DELL'ENTE O DEL PROPRIETARIO INTERESSATO.
- NEL CASO DI POSSIBILE EROSIONE DEL FONDO DOVRÀ ESSERE REALIZZATA UNA PROTEZIONE ADEGUATA.

0	GEN 2022	EMISSIONE PER PERMESSI	T. FILANDRO	F. MARCHETTI	V. FORIVIS
Rev	DATA	DESCRIZIONE	ELABORATO	VERIFICATO	APPROVATO/AUTORIZZATO
			COMMESA CODICE TEC		
RII: 073870C-011-DW-3255-311132 T.EN ITALY SOLUTIONS S.p.A.			NO/E19001/L08 20886		
DIS N AT-7E-83132			REVISIONE 0		
ATTRAVERSAMENTO TIPO DI CANALI E CORSI D'ACQUA MINORI			FG 1 di 1 SCALA 1:2000		