


SANTA GIUSTA (OR) F.27



PLANIMETRIA 1:2000
COMUNE DI SANTA GIUSTA F.27

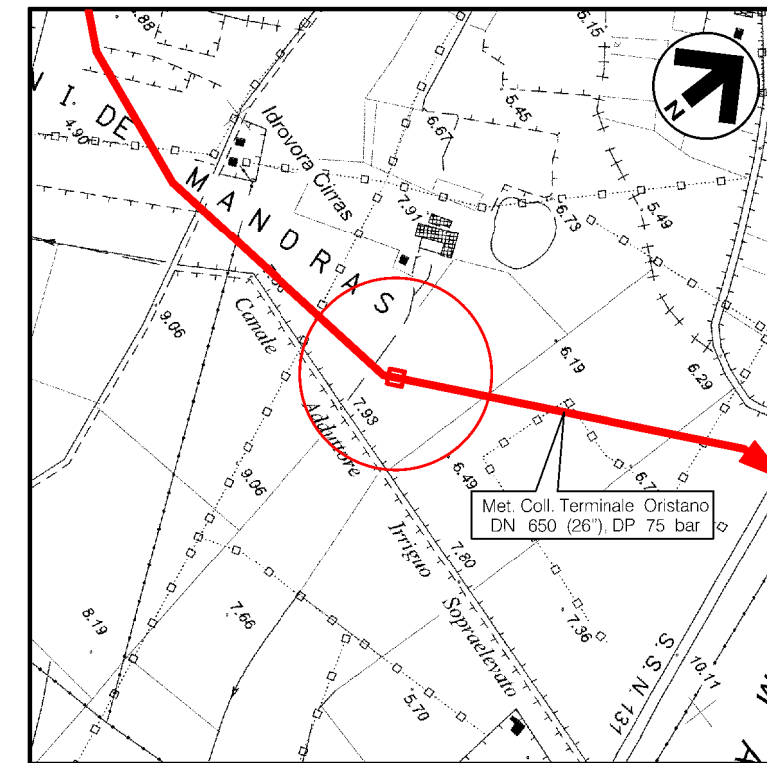

COROGRAFIA 1:10000
CTR F.528160

0	10/01/2022	EMISSIONE	G. BERTERA	F. MARCHETTI	V. FORLIVESI S. SCANDALE
REV	DATA	DESCRIZIONE	ELABORATO	VERIFICATO	APPROVATO
Proprietario		Progettista		Disegno	
		Rif.: 080643C-001-DW-3253-30145 T.EN ITALY SOLUTIONS S.p.A.		DIS-VEG-D-30145	
Progetto:			Revisione		
METANIZZAZIONE SARDEGNA – TRATTO SUD MET. COLLEGAMENTO TERMINALE DI ORISTANO DN 650 (26''), DP 75 bar			0		
			Comm. NQ/E19001/L08		
			Cod. tec.		
PIL n.2 Loc. IDROVORA CIRRAS PROGETTO MASCHERAMENTO IMPIANTO			Scala 1:200		Fg 1 di 3

MET. COLLEGAMENTO TERMINALE DI ORISTANO DN 650 (26"), DP 75 bar
PIL n.2 Loc. IDROVORA CIRRAS
-PIANTA-

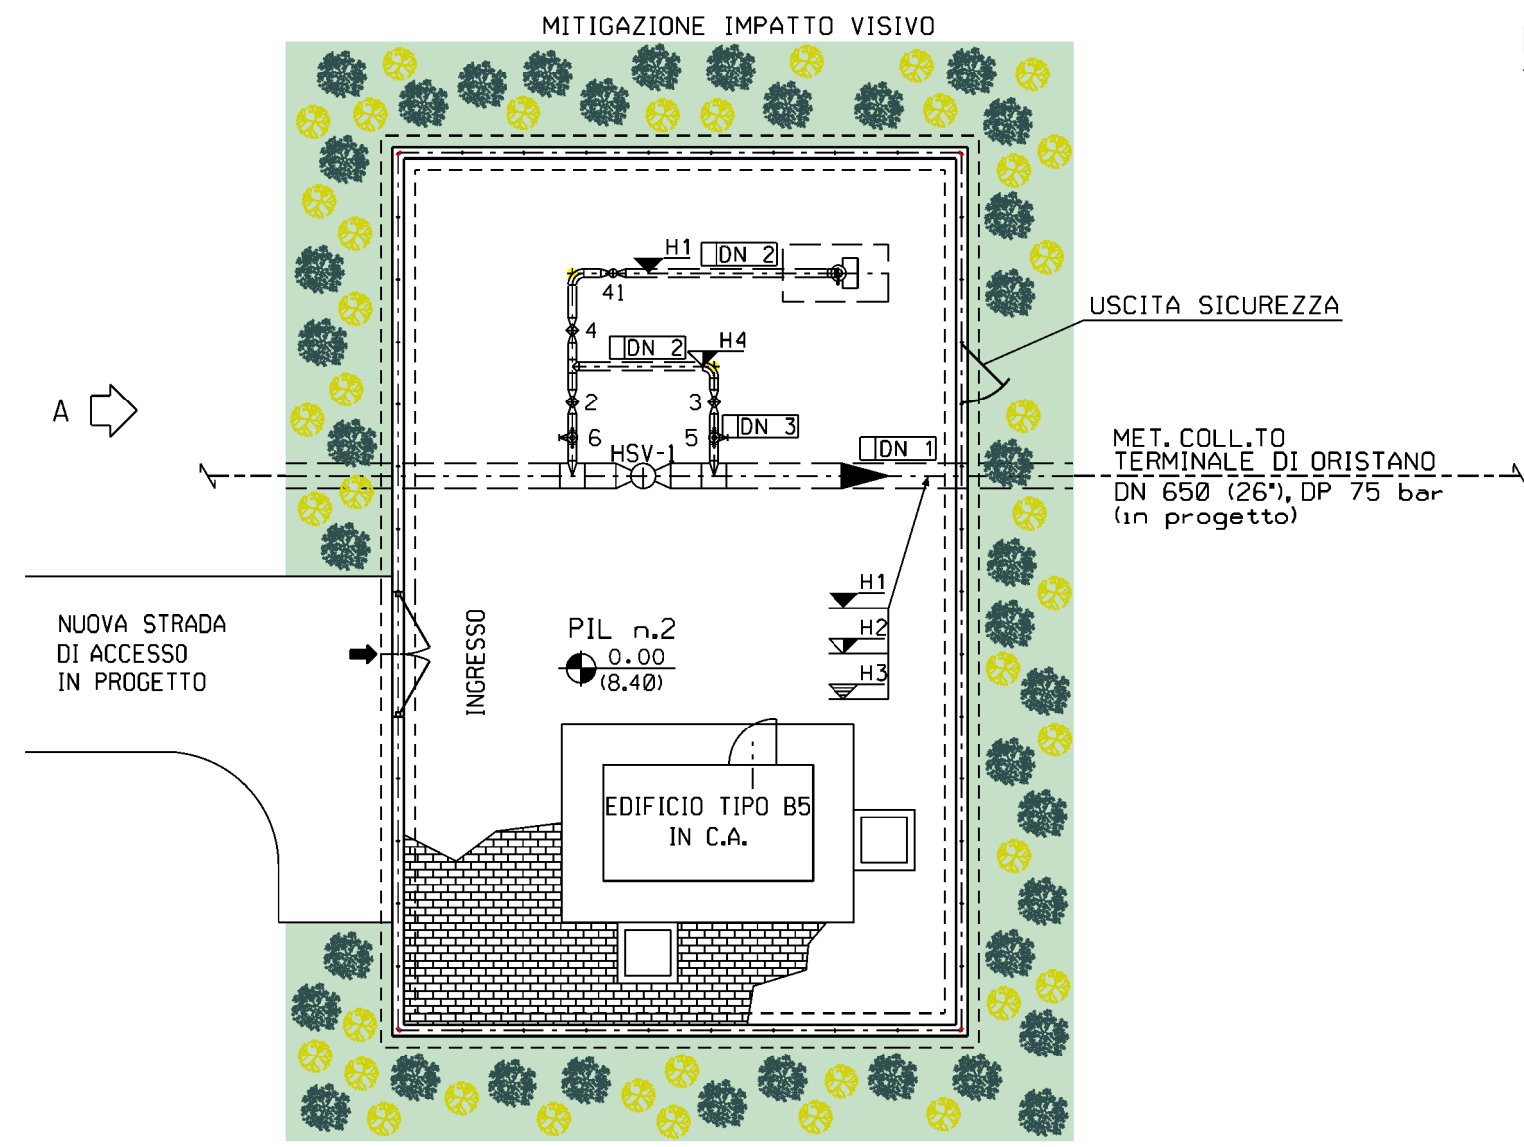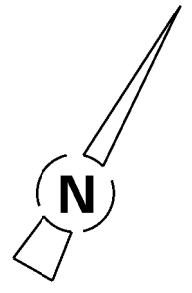

LEGENDA MASCHERAMENTO

- AREA DI INTERVENTO
- Quercus ilex (Leccio) h. 1,25 m – 1,50 m
- Spartium junceum (Ginestra odorosa) h. 0,60 m – 0,80 m

SPECIE:

SPECIE:	PIANTE N°:
Quercus ilex	38
Spartium junceum	40


NOTE

La distribuzione delle specie deve avvenire in modo casuale sullo spazio (senza uno schema predefinito)

Le distanze tra le specie arbustive devono essere comprese tra 0,80 e 1,50 m.
Le distanze tra le specie arboree e le altre specie non devono essere inferiori a 1,00 m

LEGENDA

- Tubazione
- Fondo tubazione
- Copertura tubazione
- Elevazione generica
- Fondo valvola
- Quota asse valvola
- Valvola telecomandata
- Valvola motorizzata
- Valvola a rubinetto maschio
- Valvola a sfera a passaggio pieno
- Valvola a sfera a passaggio ridotto
- Valvola a spillo

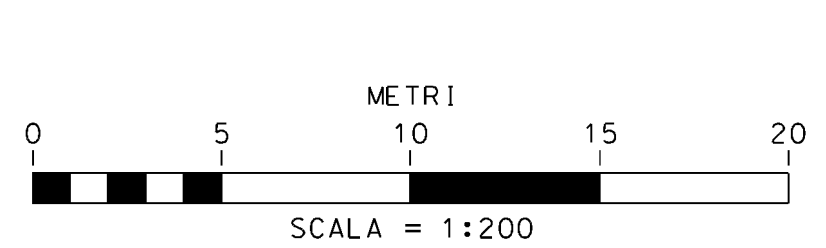


Progetto:

METANIZZAZIONE SARDEGNA - TRATTO SUD

MET. COLLEGAMENTO TERMINALE DI ORISTANO DN 650 (26"), DP 75 bar
PIL n.2 Loc. IDROVORA CIRRAS
-PROSPETTI-



INDICE	DATA	REVISIONI	ELABORATO	VERIFICATO	APPROVATO
0	10/01/2022	EMISSIONE	G. BERTERA	F. MARCHETTI	V. FORLIVESTI S. SCANDALE
PROPRIETARIO			PROGETTISTA		
ENURA			TEN TECHNIP ENERGIES		
DIS. N.			DIS-VEG-D-30145		
Comm.			NQ/E19001/L08		

Foglio
3
di 3
Scala
1:100

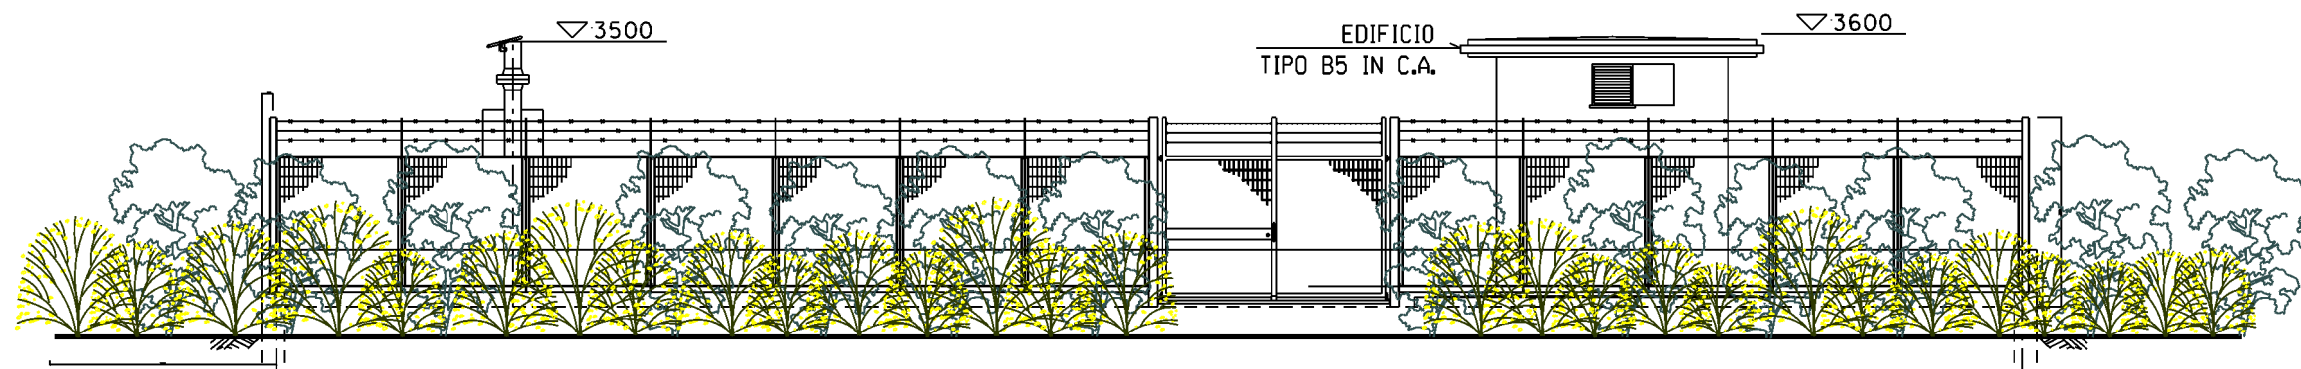

PROSPETTO A

LEGENDA MASCHERAMENTO

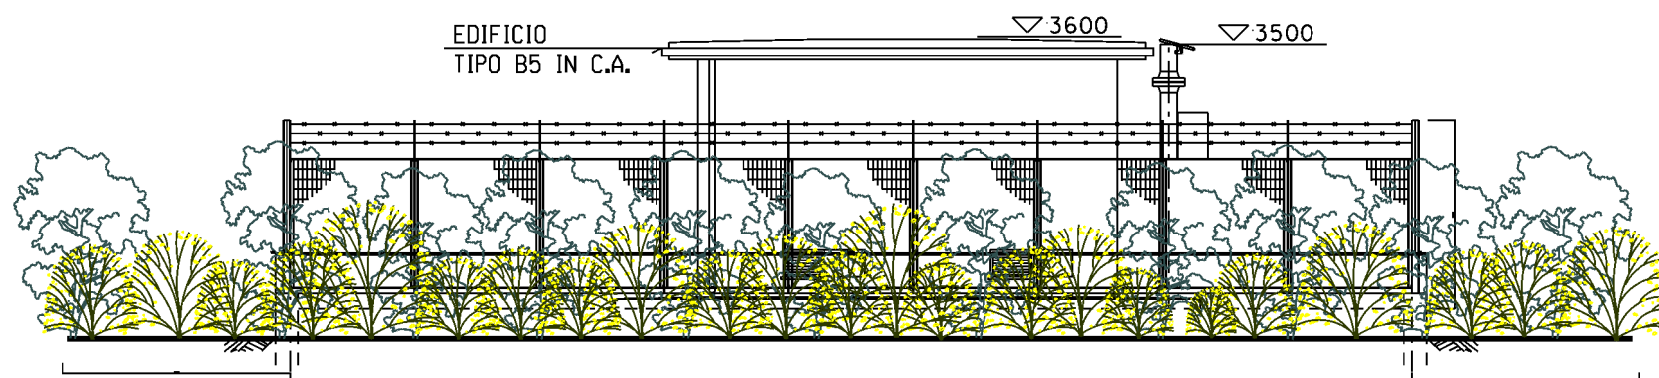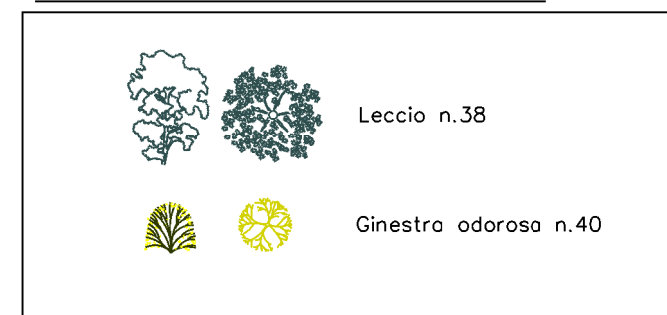

PROSPETTO B

