



PLANIMETRIA 1:2000
COMUNE DI PALMAS ARBOREA F.15

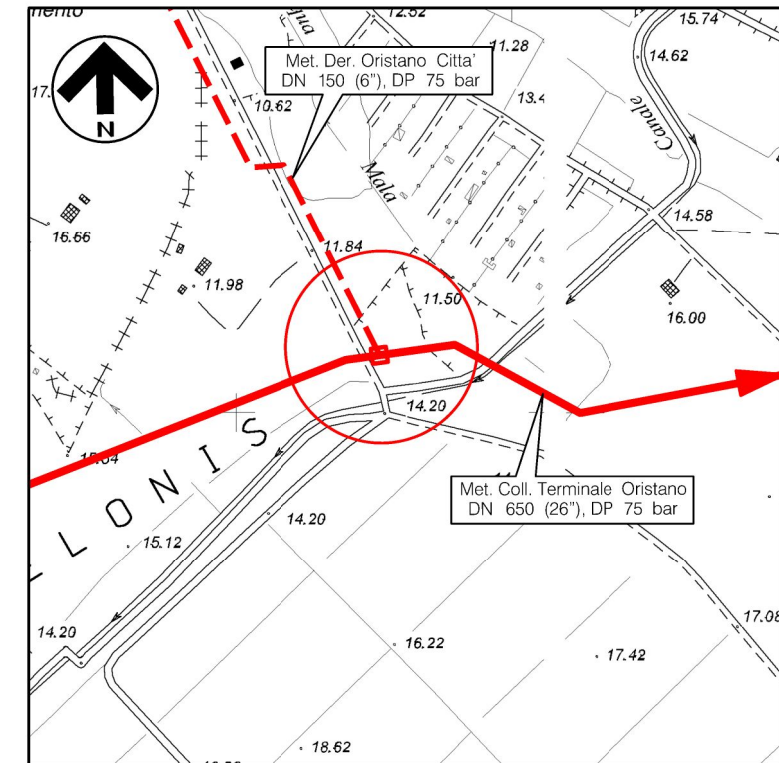

COROGRAFIA 1:10000
CTR F. 529090

0	10/01/2022	EMISSIONE	G. BERTERA	F. MARCHETTI	V. FORLIVESI S. SCANDALE
REV	DATA	DESCRIZIONE	ELABORATO	VERIFICATO	APPROVATO
Proprietario		Progettista	Disegno		
		 Rif.: 080643C-001-DW-3253-30147 T.EN ITALY SOLUTIONS S.p.A.	DIS-VEG-D-30147		
Progetto:			Revisione		
METANIZZAZIONE SARDEGNA - TRATTO SUD			0		
MET. COLLEGAMENTO TERMINALE DI ORISTANO			Comm. NQ/E19001/L08		
DN 650 (26''), DP 75 bar			Cod. tec.		
PIDI n.4 Loc. IS MELONIS			Scala 1:200		
PROGETTO MASCHERAMENTO IMPIANTO			Fg 1 di 1		

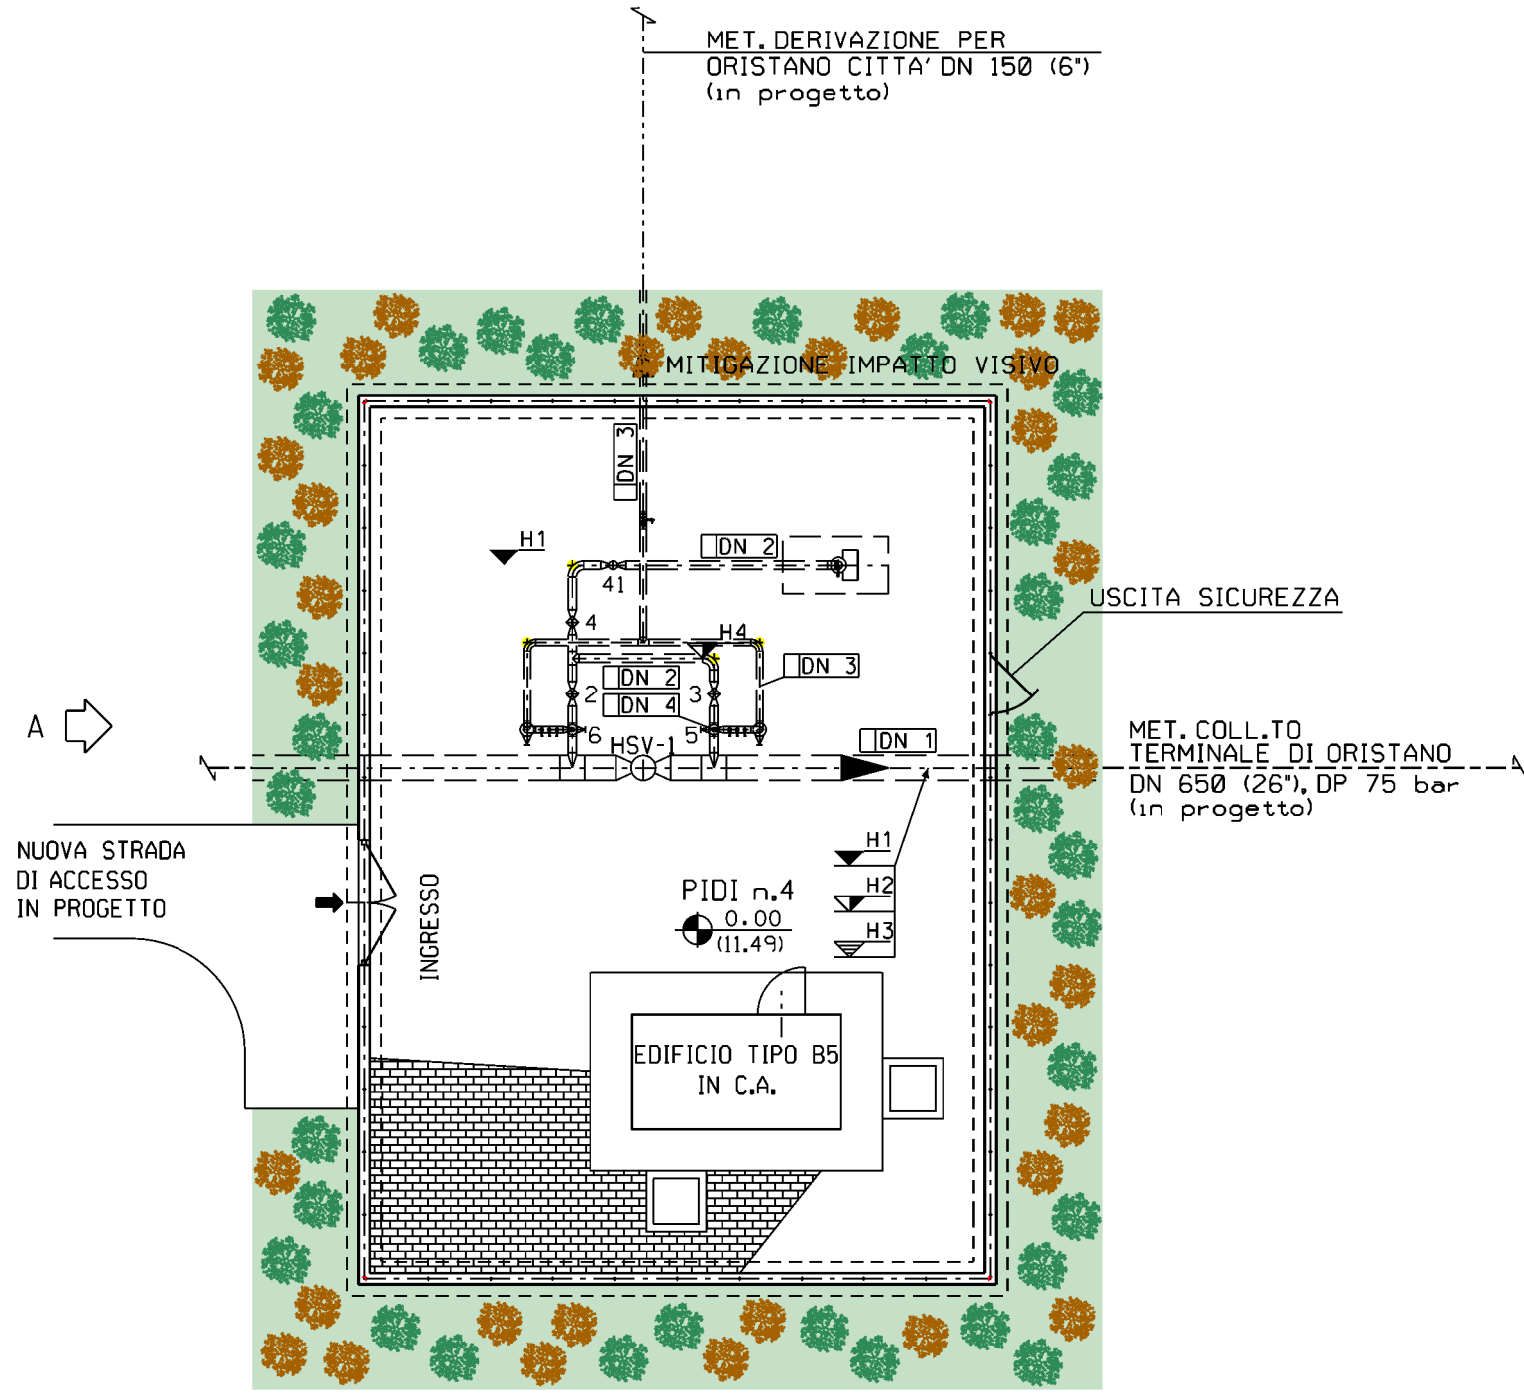

LEGENDA MASCHERAMENTO

- AREA DI INTERVENTO
- Tamarix africana (Tamerice) h. 1,25 m - 1,50 m
- Nerium oleander (Oleandro) h. 0,60 m - 0,80 m

SPECIE ARBOREE:

SPECIE:	PIANTE N°:
Nerium oleander	35
Tamarix africana	34


NOTE

La distribuzione delle specie deve avvenire in modo casuale sullo spazio (senza uno schema predefinito)

Le distanze tra le specie arbustive devono essere comprese tra 0,80 e 1,50 m.
Le distanze tra le specie arboree e le altre specie non devono essere inferiori a 1,00 m

LEGENDA

- € tubazione
- Fondo tubazione
- Copertura tubazione
- Elevazione generica
- Fondo valvola
- Quota asse valvola
- Valvola telecomandata
- Valvola motorizzata
- Valvola a rubinetto maschio
- Valvola a sfera a passaggio pieno
- Valvola a sfera a passaggio ridotto
- Valvola a spillo

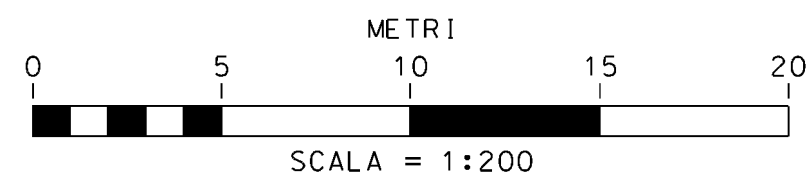


Progetto:

METANIZZAZIONE SARDEGNA - TRATTO SUD

MET. COLLEGAMENTO TERMINALE DI ORISTANO
PIDI n.4 Loc. IS MELONIS
-PROSPETTI-



INDICE	DATA	REVISIONI	ELABORATO	VERIFICATO	APPROVATO
0	10/01/2022	EMISSIONE	G. BERTERA	F. MARCHETTI	V. FORLIVESTI S. SCANDALE
PROPRIETARIO		PROGETTISTA		DIS. N.	
ENURA		TEN TECHNIP ENERGIES		DIS-VEG-D-30147	
		Rif.: 080643C-001-DW-3253-30147 T.EN ITALY SOLUTIONS S.p.A.		Comm. NQ/E19001/L08	

Foglio
3
di 3
Scala
1:100

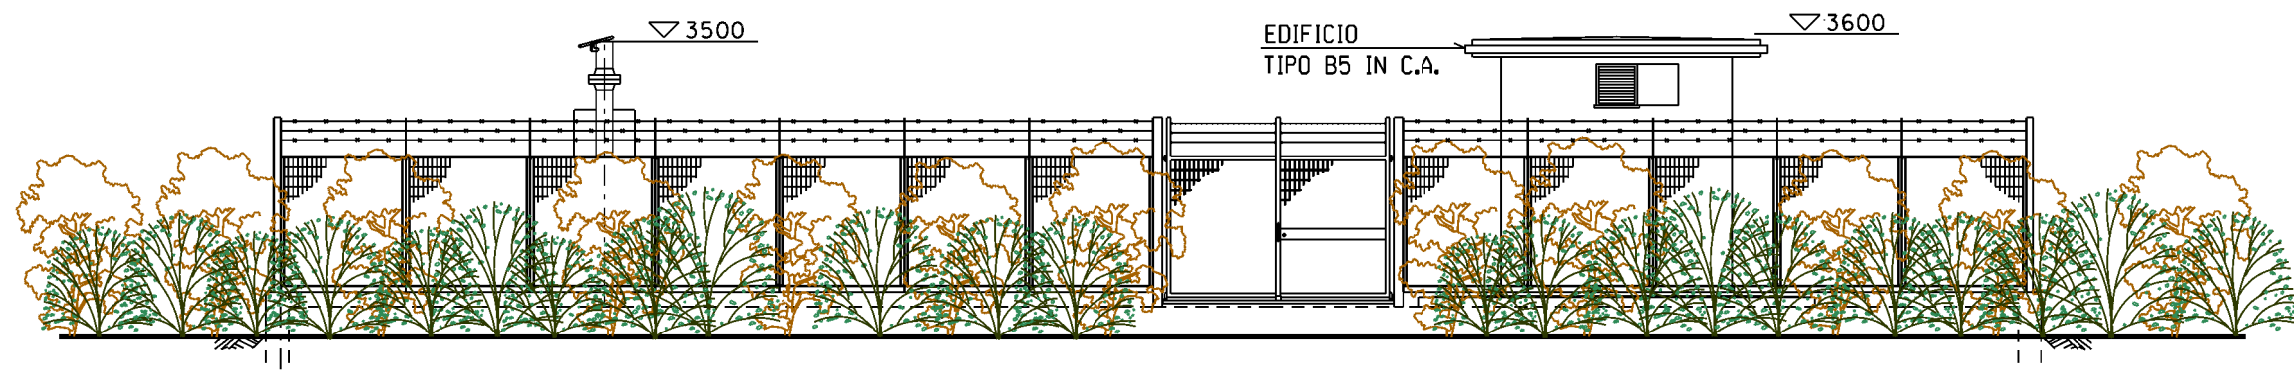

PROSPETTO A

LEGENDA MASCHERAMENTO

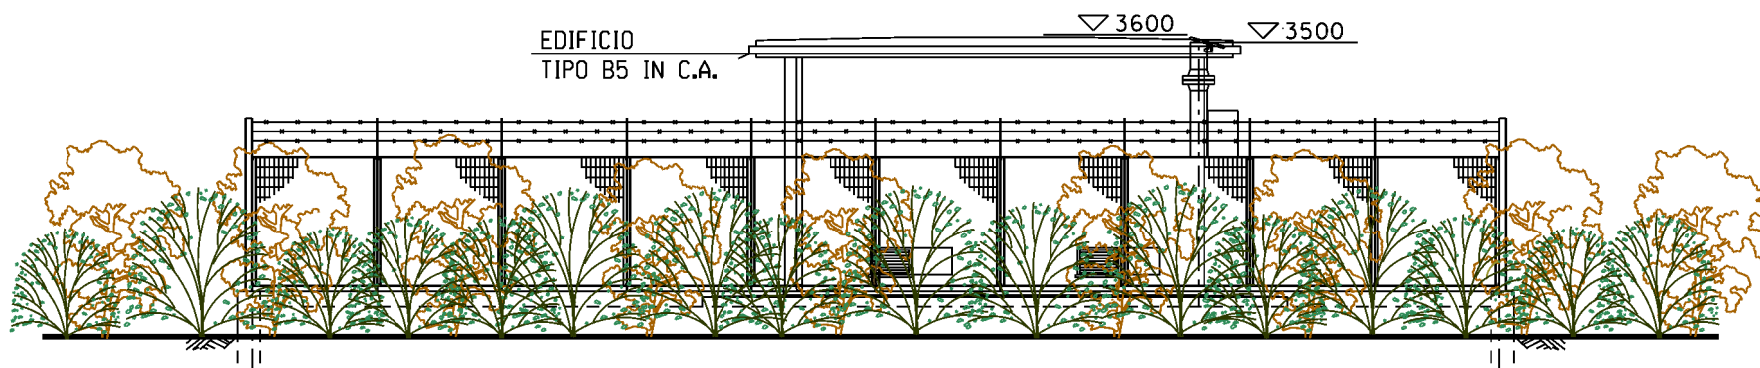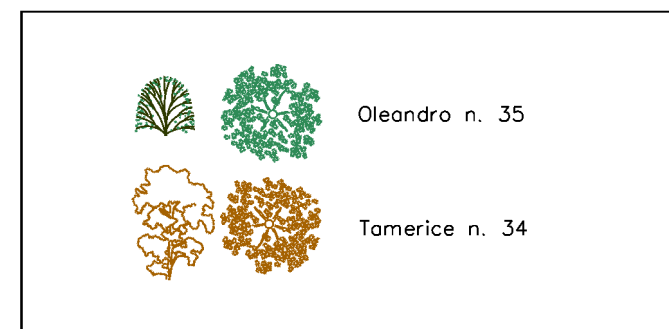

PROSPETTO B

