


PLANIMETRIA 1:2000
COMUNE DI SANTA GIUSTA F.9

DOCUMENTI DI RIFERIMENTO

N

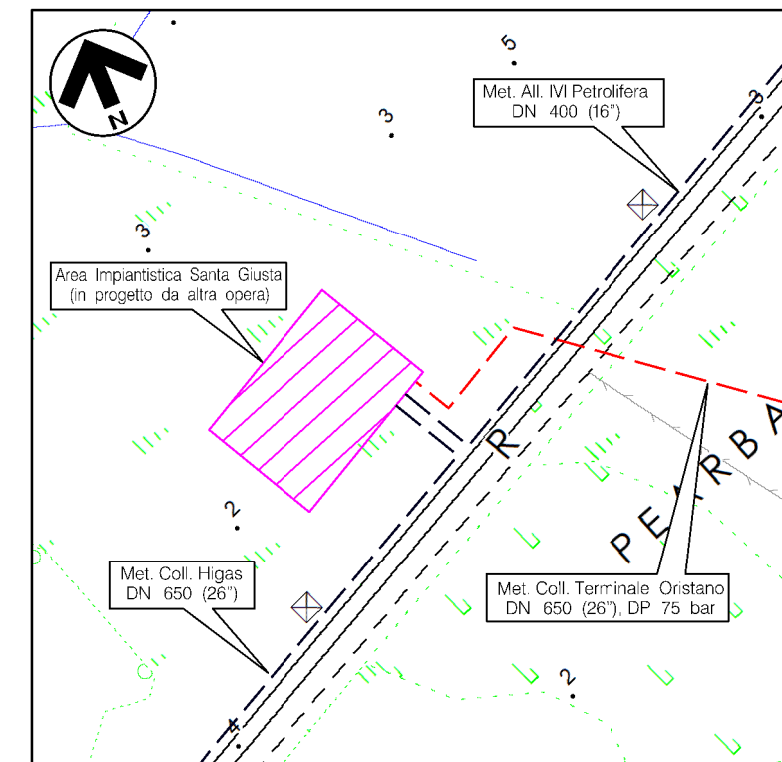


COROGRAFIA 1:10000
CTR F.528110



INDICE	DATA	REVISIONI	ELABORATO	VERIFICATO	APPROVATO
0	10/01/2022	EMISSIONE	G. BERTERA	F. MARCHETTI	V. FORLIVESI S. SCANDALE
PROPRIETARIO			PROGETTISTA		
			Rif.: 080643C-001-DW-3253-30144 T.EN ITALY SOLUTIONS S.p.A.		
Progetto: METANIZZAZIONE SARDEGNA – TRATTO SUD MET. COLLEGAMENTO TERMINALE DI ORISTANO DN 650 (26''), DP 75 bar			Dis. DIS-VEG-D-30144 Fg. 1 di 1 Comm. NQE19001L08		
PIDI n.1 DI SANTA GIUSTA Loc. PALUDE PEARBA PROGETTO MASCHERAMENTO IMPIANTO			Sostituisce il Sostituito dal		

MET. COLLEGAMENTO TERMINALE DI ORISTANO
PIDI n.1 DI SANTA GIUSTA Loc. PALUDE PEARBA DN 650 (26"), DP 75 bar
PROGETTO MASCHERAMENTO IMPIANTO - PLANIMETRIA

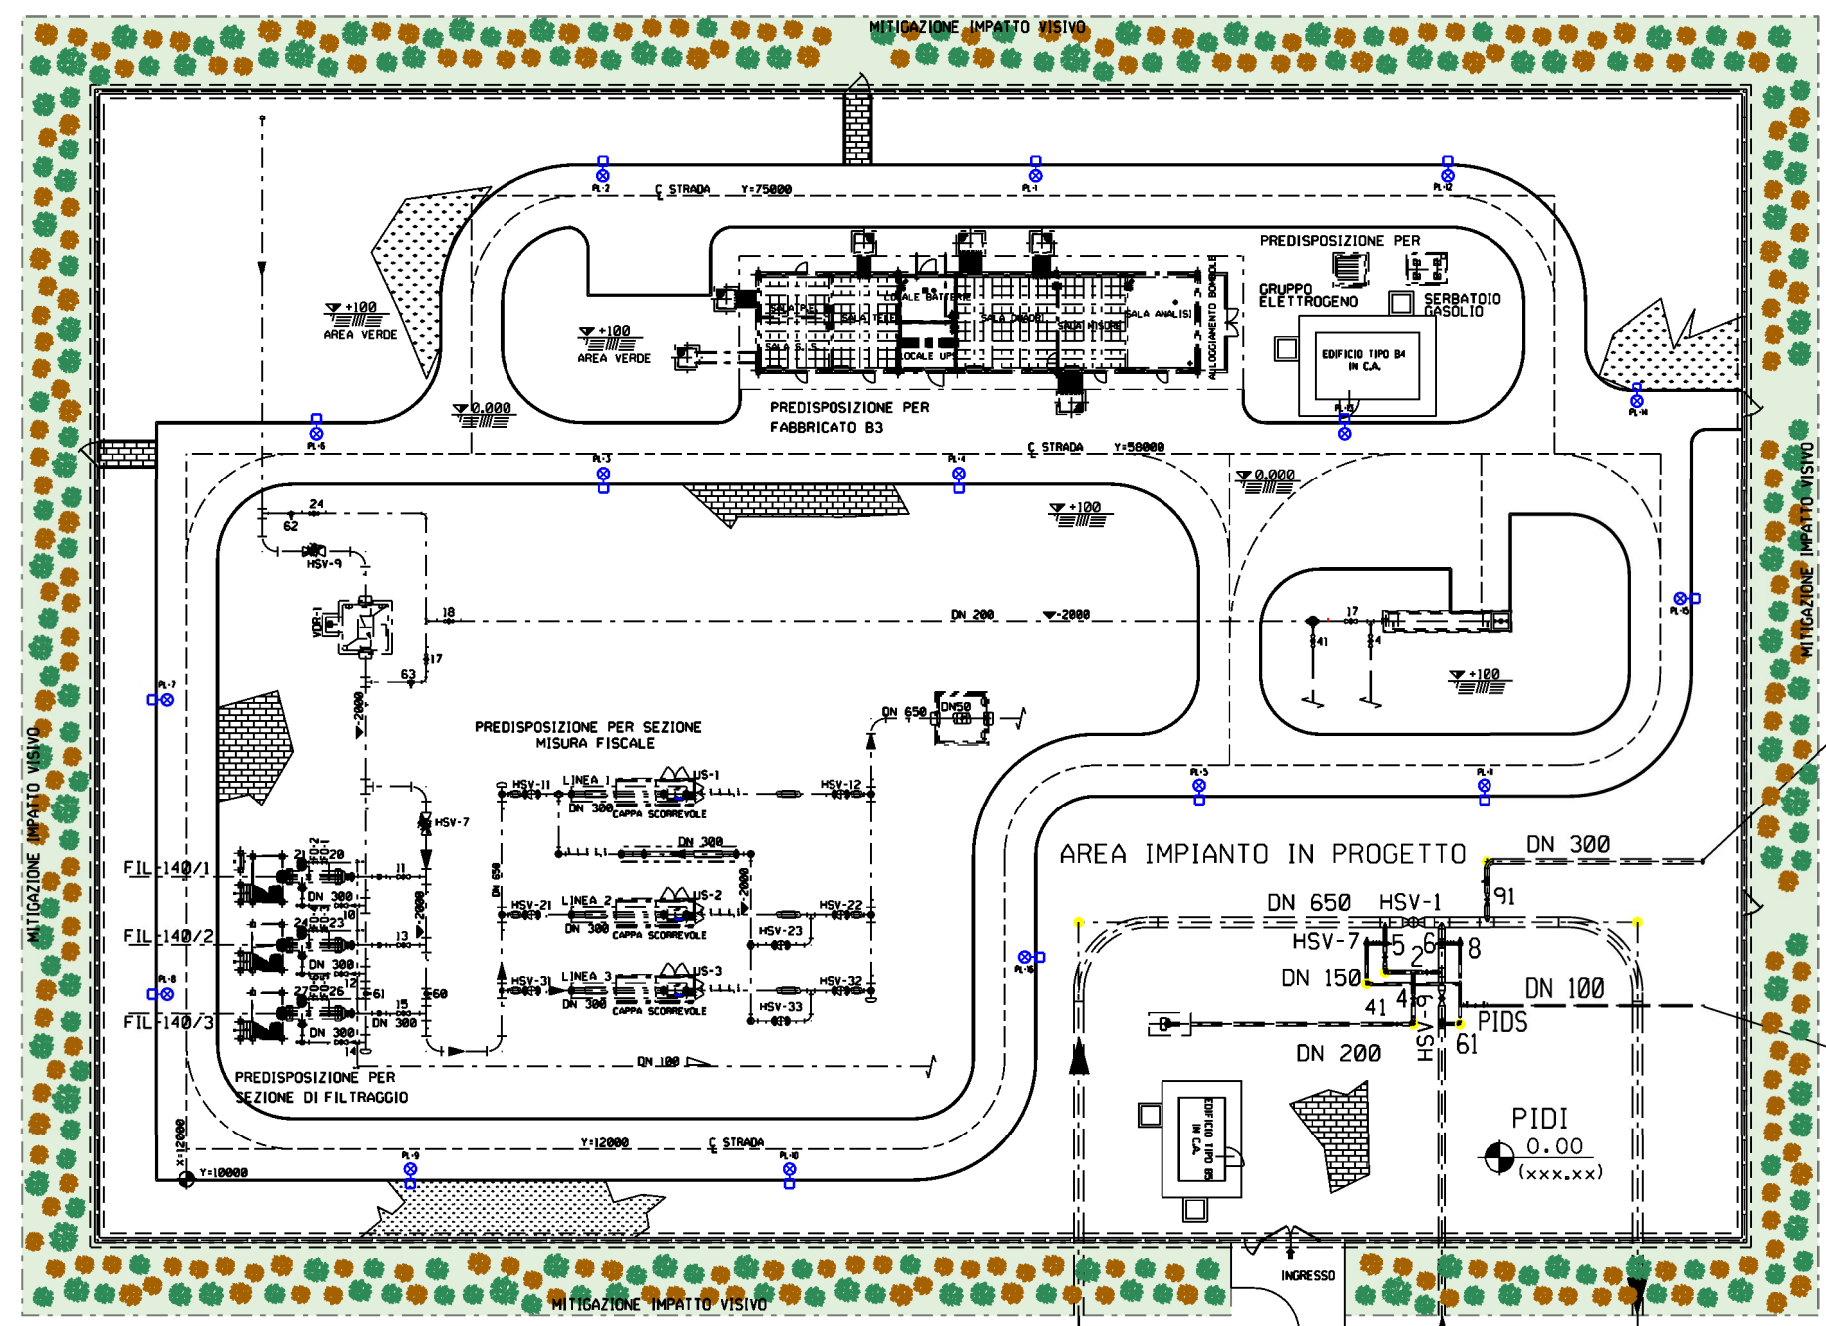

LEGENDA MASCHERAMENTO

- AREA DI INTERVENTO
- Tamarix africana (Tamerice)
h. 1,25 m - 1,50 m
- Nerium oleander (Oleandro)
h. 0,60 m - 0,80 m

SPECIE:


SPECIE:	PIANTE N°:
Nerium oleander	183
Tamarix africana	210

NOTE
 La distribuzione delle specie deve avvenire in modo casuale sullo spazio (senza uno schema predefinito).
 Le distanze tra le specie arbustive devono essere comprese tra 0,80 e 1,50 m. Le distanze tra le specie arboree e le altre specie non devono essere inferiori a 1,00 m.

☒ PALO LUCE CON H=9 metri CON N. 1 ARMATURA ILLUMINANTE A LED - POTENZA: 60 W circo

PREDISPOSIZIONE PER EVENTUALE ALL.TO DA TERMINALE GNL EDISON DN 300 (12"), DP 75 bar

PREDISPOSIZIONE PER EVENTUALE ALL.TO DER. PER POLO INDUSTRIALE DI ORISTANO DN 100 (4"), DP 75 bar

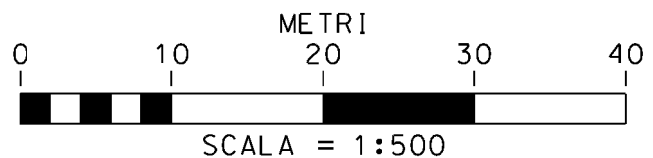

Progetto:

METANIZZAZIONE SARDEGNA - TRATTO SUD

MET. COLLEGAMENTO TERMINALE DI ORISTANO
PIDI n.1 DI SANTA GIUSTA Loc. PALUDE PEARBA DN 650 (26"), DP 75 bar
PROGETTO MASCHERAMENTO IMPIANTO - PROSPETTI

INDICE	DATA	REVISIONI	ELABORATO	VERIFICATO	APPROVATO
0	10/01/2022	EMISSIONE	G. BERTERA	F. MARCHETTI	V. FORLIVESTI S. SCANDALE
PROPRIETARIO			PROGETTISTA		
ENURA			TEN TECHNIP ENERGIES Rif.: 080643C-001-DW-3253-30144 T.EN ITALY SOLUTIONS S.p.A.		
			DIS. N.		DIS-VEG-D-30144
			Comm.		NQ/E19001L08

Foglio
3
di 3
Scala
1:250

LEGENDA MASCHERAMENTO

-   Oleandro n.183
-   Tamerice n.210



PROSPETTO A



PROSPETTO B

