


SANTA GIUSTA (OR) F.27

PLANIMETRIA 1:2000  
COMUNE DI SANTA GIUSTA F.27

DOCUMENTI DI RIFERIMENTO



N

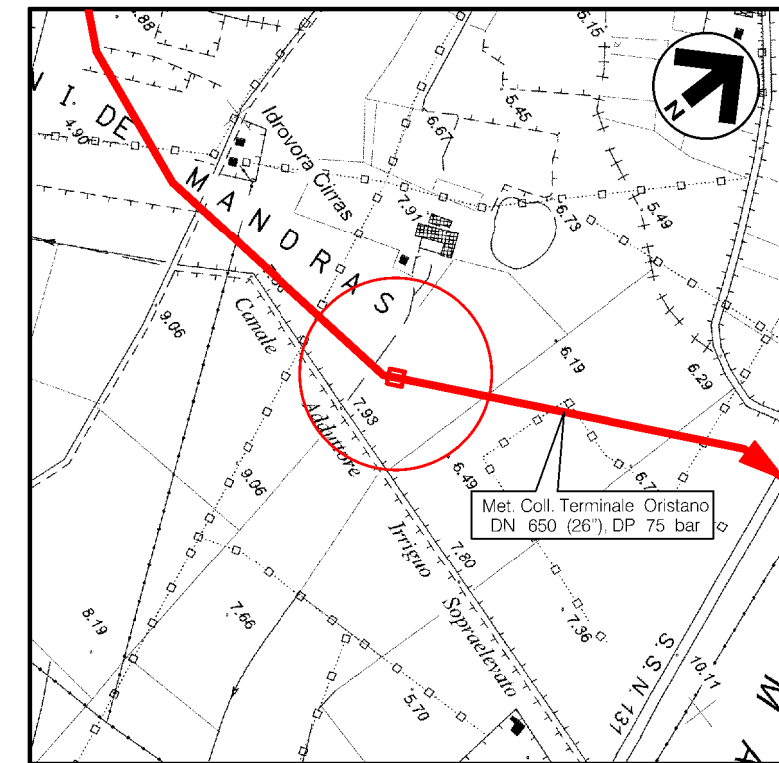

COROGRAFIA 1:10000  
CTR F.528160



0	10/01/2022	EMISSIONE	G. BERTERA	F. MARCHETTI	V. FORLIVESI S. SCANDALE
REV	DATA	DESCRIZIONE	ELABORATO	VERIFICATO	APPROVATO
Proprietario		Progettista	Disegno		
		Rif.: 080643C-001-DW-3253-30145 <b>T.EN ITALY SOLUTIONS S.p.A.</b>	DIS-VEG-D-30145		
Progetto:			Revisione		
METANIZZAZIONE SARDEGNA – TRATTO SUD MET. COLLEGAMENTO TERMINALE DI ORISTANO DN 650 (26''), DP 75 bar			0		
PIL n.2 Loc. IDROVORA CIRRAS PROGETTO MASCHERAMENTO IMPIANTO			Comm. NQ/E19001/L08		
			Cod. tec.		
			Scala 1:200		Fg 1 di 3

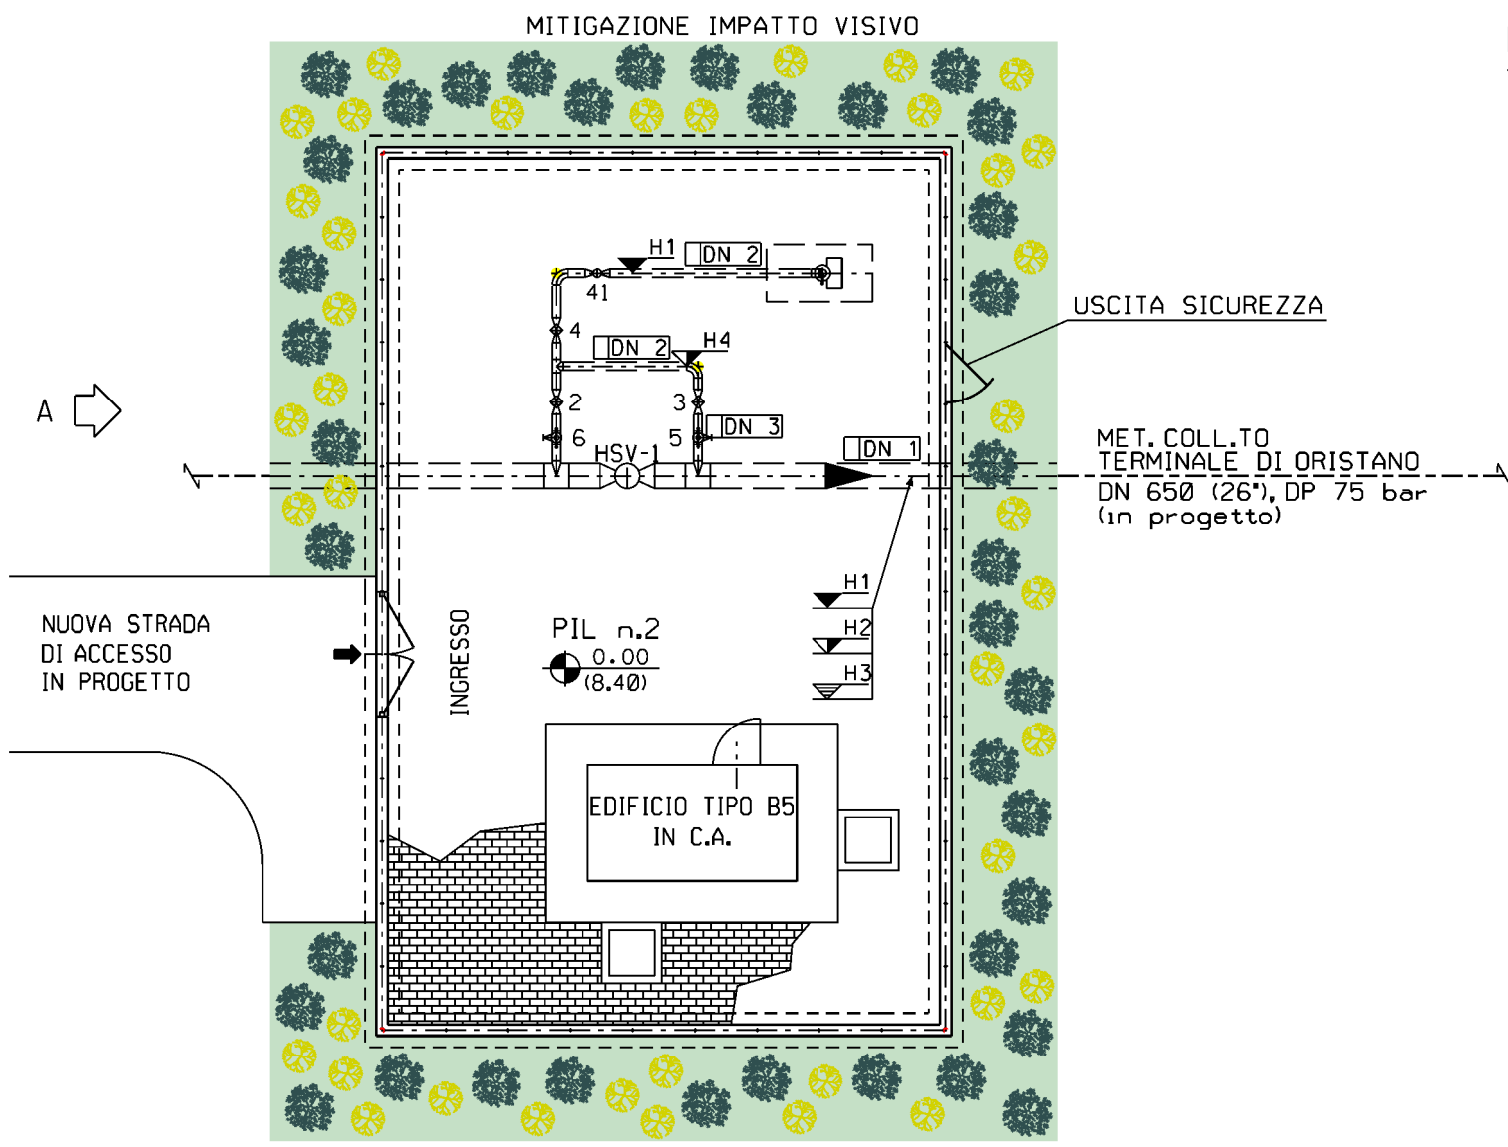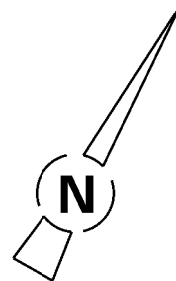

LEGENDA MASCHERAMENTO

- AREA DI INTERVENTO
- Quercus ilex (Leccio) h. 1,25 m – 1,50 m
- Spartium junceum (Ginestra odorosa) h. 0,60 m – 0,80 m

SPECIE:

SPECIE:	PIANTE N°:
Quercus ilex	38
Spartium junceum	40


NOTE

La distribuzione delle specie deve avvenire in modo casuale sullo spazio (senza uno schema predefinito)

Le distanze tra le specie arbustive devono essere comprese tra 0,80 e 1,50 m.  
 Le distanze tra le specie arboree e le altre specie non devono essere inferiori a 1,00 m

LEGENDA

- Tubazione
- Fondo tubazione
- Copertura tubazione
- Elevazione generica
- Fondo valvola
- Quota asse valvola
- Valvola telecomandata
- Valvola motorizzata
- Valvola a rubinetto maschio
- Valvola a sfera a passaggio pieno
- Valvola a sfera a passaggio ridotto
- Valvola a spillo

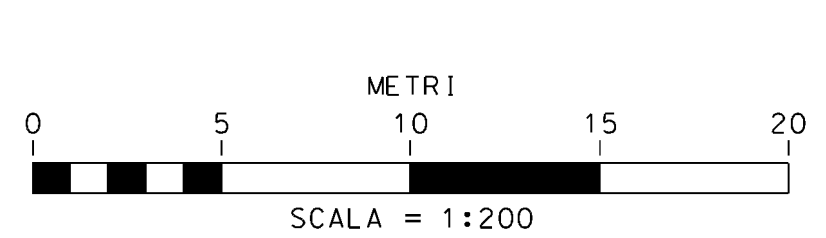


Progetto:

METANIZZAZIONE SARDEGNA - TRATTO SUD

MET. COLLEGAMENTO TERMINALE DI ORISTANO DN 650 (26"), DP 75 bar  
PIL n.2 Loc. IDROVORA CIRRAS  
-PROSPETTI-


INDICE	DATA	REVISIONI	ELABORATO	VERIFICATO	APPROVATO
0	10/01/2022	EMISSIONE	G. BERTERA	F. MARCHETTI	V. FORLIVESTI S. SCANDALE
PROPRIETARIO		PROGETTISTA		DIS. N.	
ENURA		TEN TECHNIP ENERGIES		DIS-VEG-D-30145	
		Rif.: 080643C-001-DW-3253-30145 T.EN ITALY SOLUTIONS S.p.A.		Comm. NQ/E19001/L08	

Foglio  
3  
di 3  
Scala  
1:100

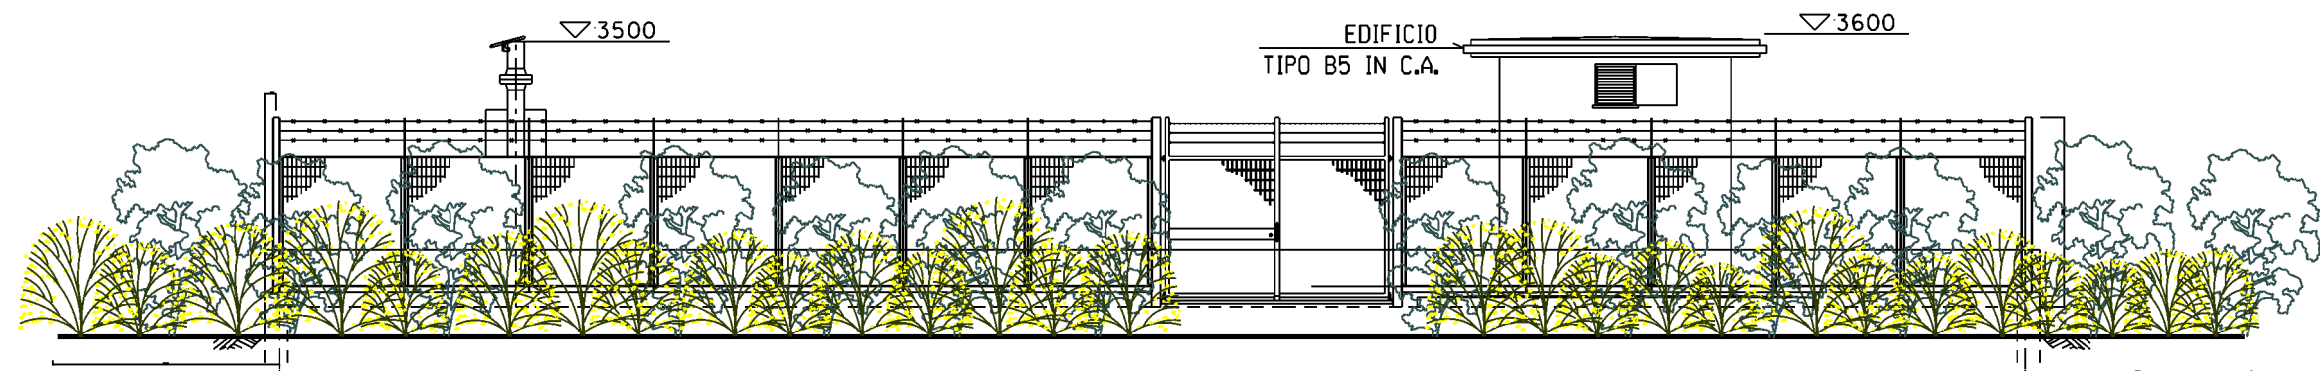

PROSPETTO A

LEGENDA MASCHERAMENTO

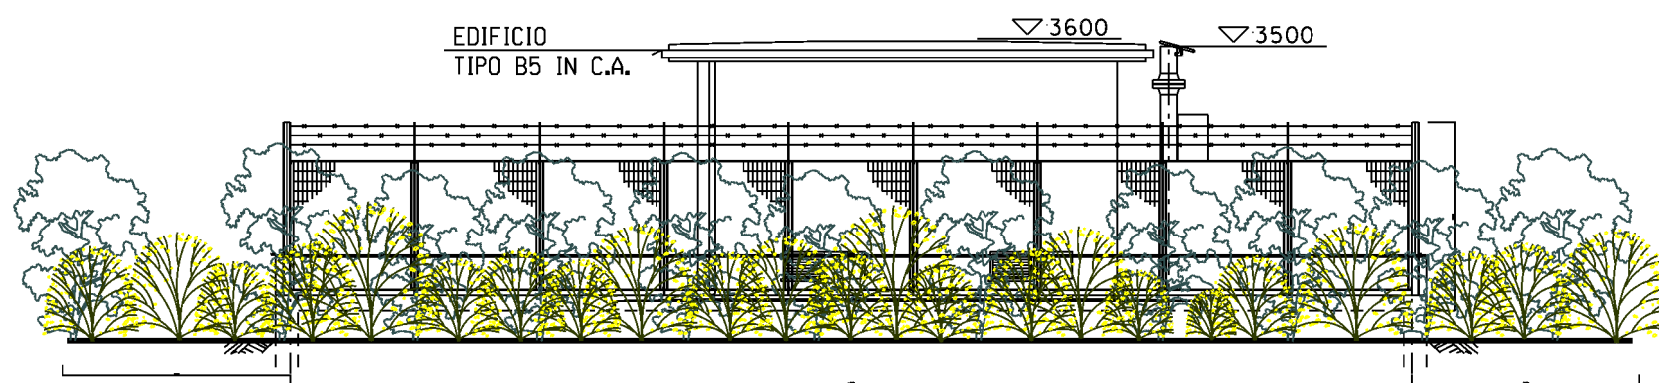

PROSPETTO B

