


PLANIMETRIA 1:2000
COMUNE DI PALMAS ARBOREA F.15

DOCUMENTI DI RIFERIMENTO


N

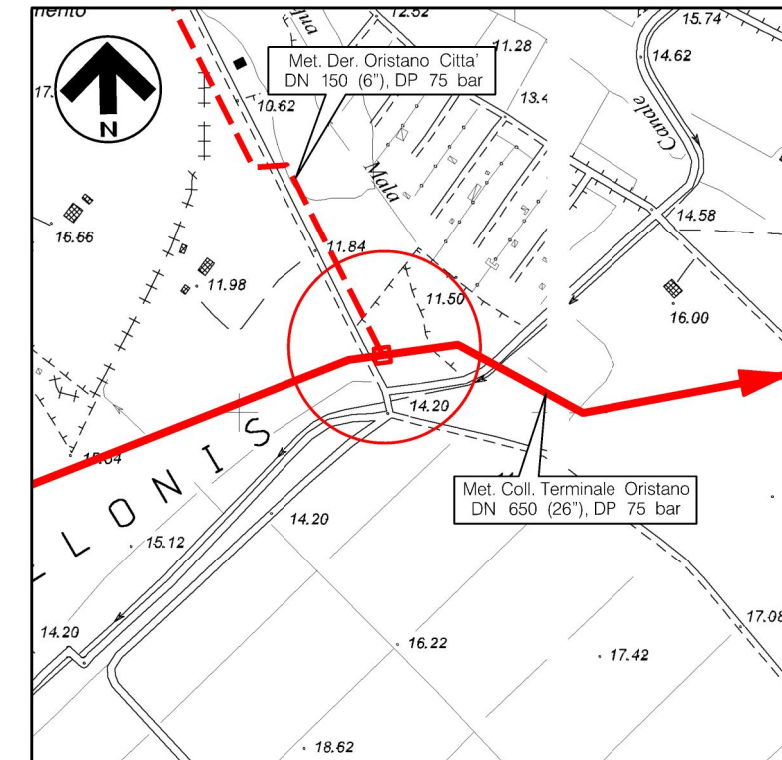

COROGRAFIA 1:10000
CTR F. 529090



0	10/01/2022	EMISSIONE		G. BERTERA	F. MARCHETTI	V. FORLIVESI S. SCANDALE
REV	DATA	DESCRIZIONE	ELABORATO	VERIFICATO	APPROVATO	
Proprietario		Progettista	Disegno			
		 Rif.: 080643C-001-DW-3253-30147 T.EN ITALY SOLUTIONS S.p.A.	DIS-VEG-D-30147			
Progetto:			Revisione		0	
METANIZZAZIONE SARDEGNA - TRATTO SUD MET. COLLEGAMENTO TERMINALE DI ORISTANO DN 650 (26''), DP 75 bar			Comm.		NQ/E19001/L08	
PIDI n.4 Loc. IS MELONIS PROGETTO MASCHERAMENTO IMPIANTO			Cod. tec.			
			Scala	1:200	Fg 1 di 1	

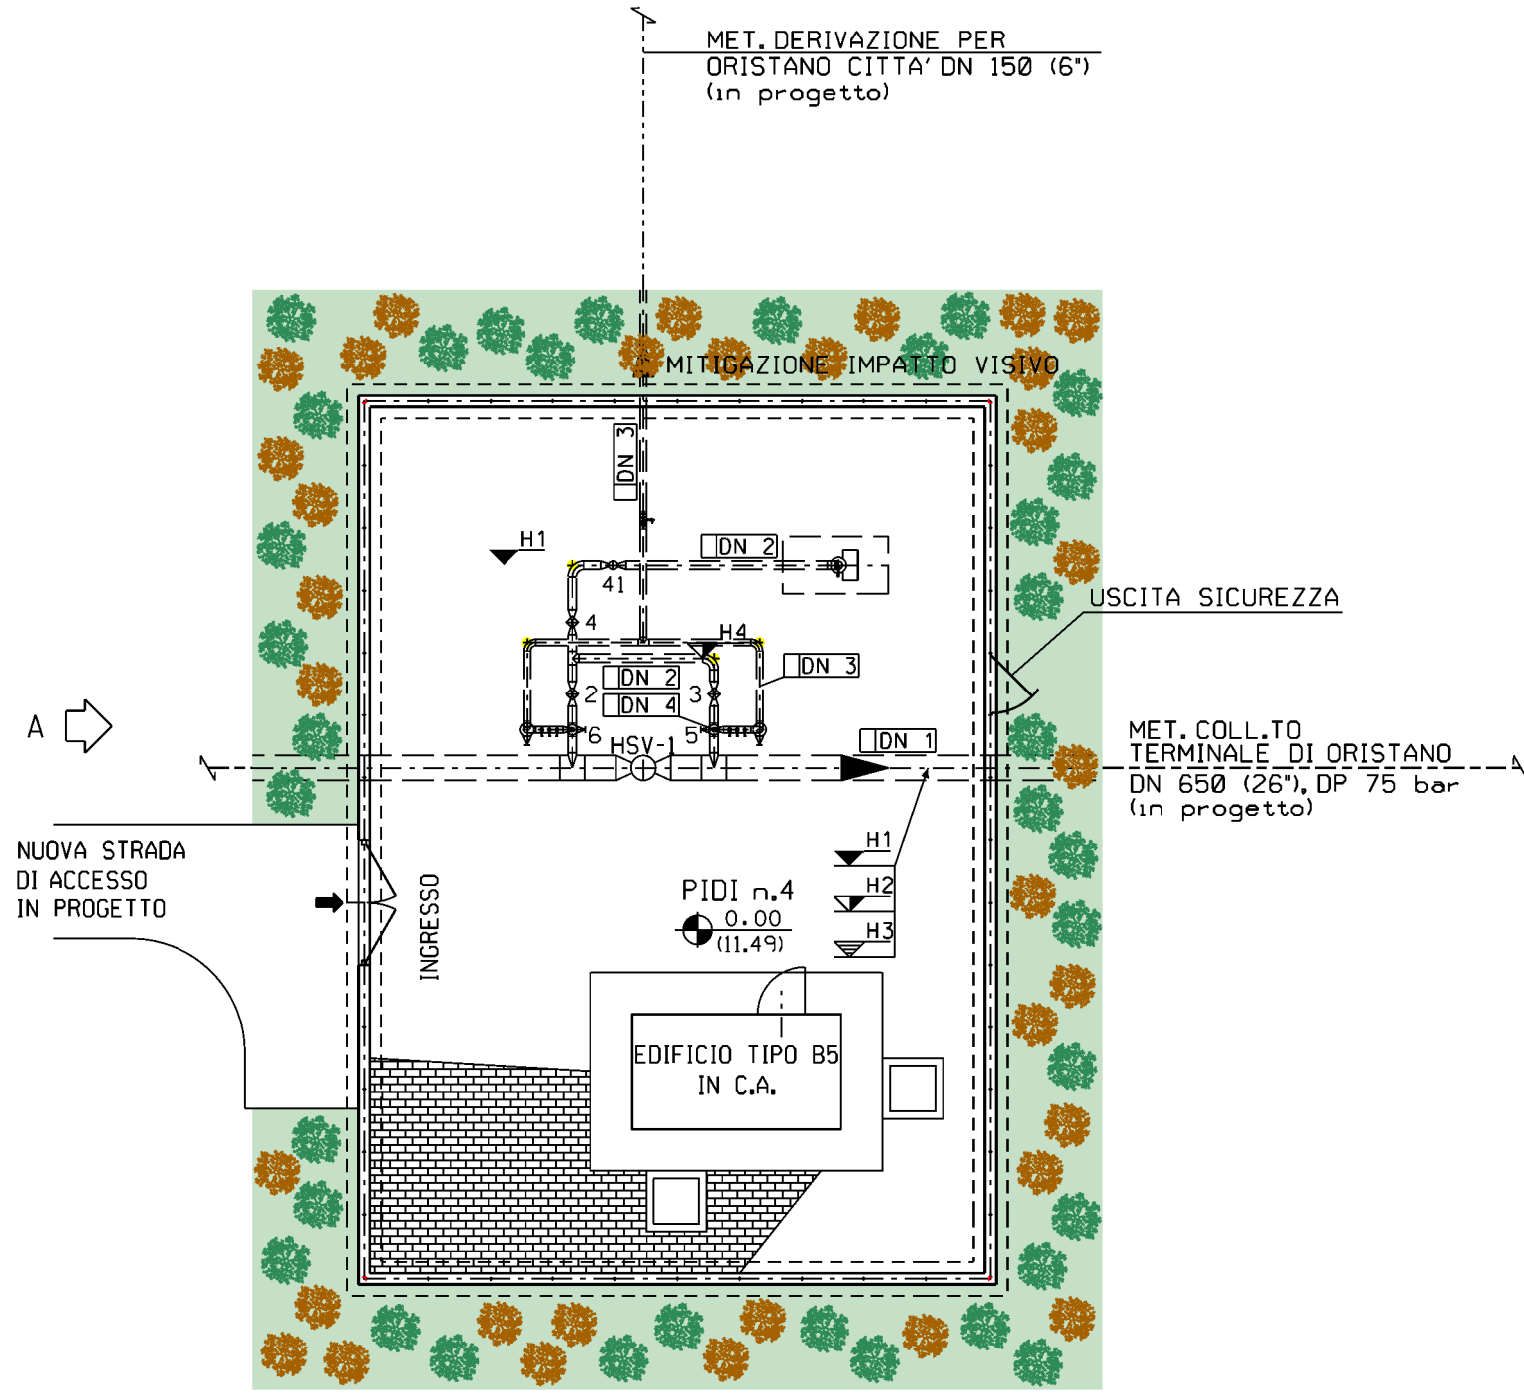

LEGENDA MASCHERAMENTO

- AREA DI INTERVENTO
- Tamarix africana (Tamerice) h. 1,25 m - 1,50 m
- Nerium oleander (Oleandro) h. 0,60 m - 0,80 m

SPECIE ARBOREE:

SPECIE:	PIANTE N°:
Nerium oleander	35
Tamarix africana	34

NOTE

La distribuzione delle specie deve avvenire in modo casuale sullo spazio (senza uno schema predefinito)

Le distanze tra le specie arbustive devono essere comprese tra 0,80 e 1,50 m.
Le distanze tra le specie arboree e le altre specie non devono essere inferiori a 1,00 m

LEGENDA

- € tubazione
- Fondo tubazione
- Copertura tubazione
- Elevazione generica
- Fondo valvola
- Quota asse valvola
- Valvola telecomandata
- Valvola motorizzata
- Valvola a rubinetto maschio
- Valvola a sfera a passaggio pieno
- Valvola a sfera a passaggio ridotto
- Valvola a spillo


Progetto:

METANIZZAZIONE SARDEGNA - TRATTO SUD

MET. COLLEGAMENTO TERMINALE DI ORISTANO
PIDI n.4 Loc. IS MELONIS
-PROSPETTI-



INDICE	DATA	EMISSIONE	G. BERTERA	F. MARCHETTI	V. FORLIVESTI S. SCANDALE
0		10/01/2022	REVISIONI		
PROPRIETARIO		PROGETTISTA		DIS. N.	
ENURA		TEN TECHNIP ENERGIES		DIS-VEG-D-30147	
		Rif.: 080643C-001-DW-3253-30147 T.EN ITALY SOLUTIONS S.p.A.		Comm. NQ/E19001/L08	

Foglio
3
di 3
Scala
1:100

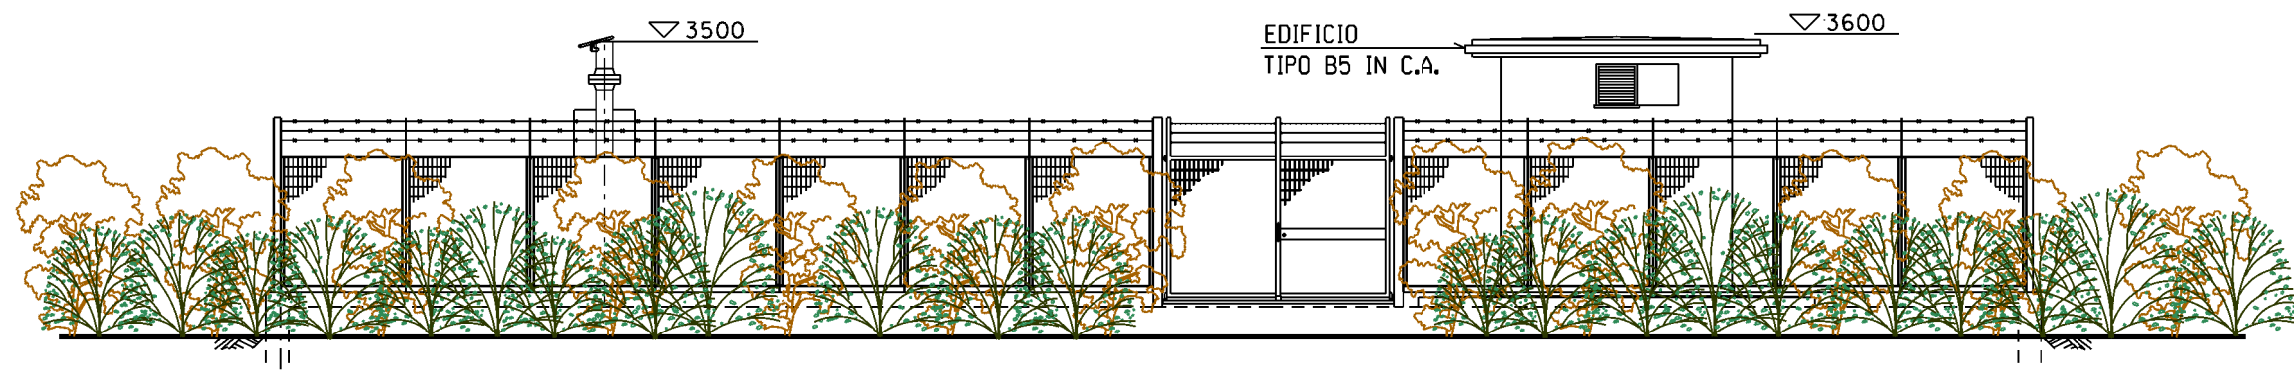

PROSPETTO A

LEGENDA MASCHERAMENTO

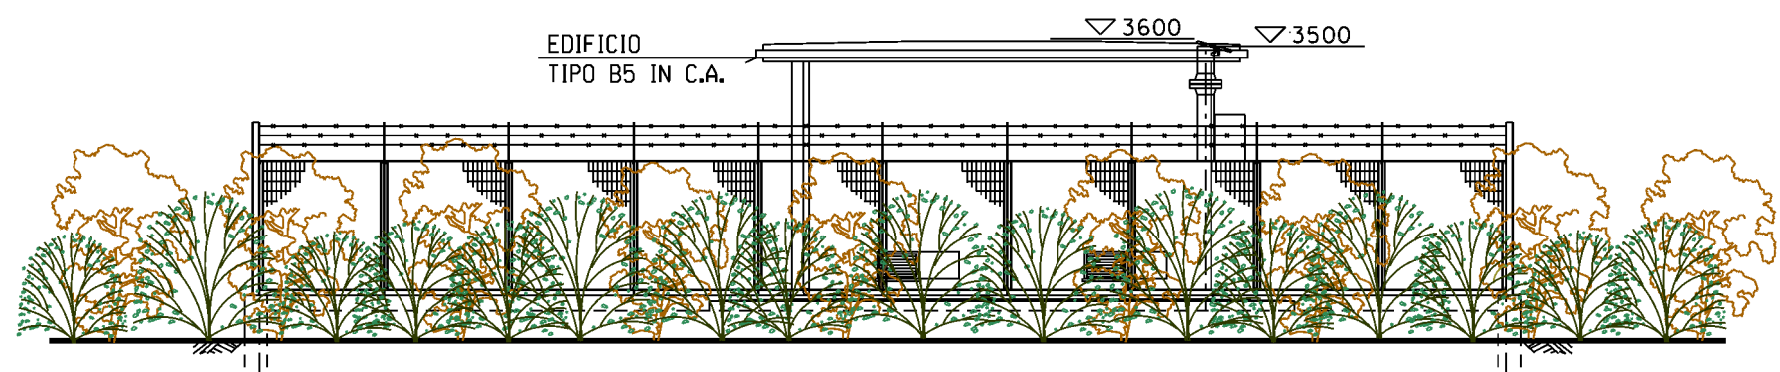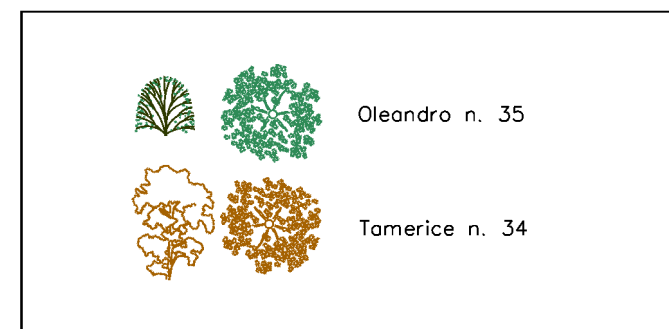

PROSPETTO B

