


DETTAGLIO CARTOGRAFICO - AREA SUD-EST

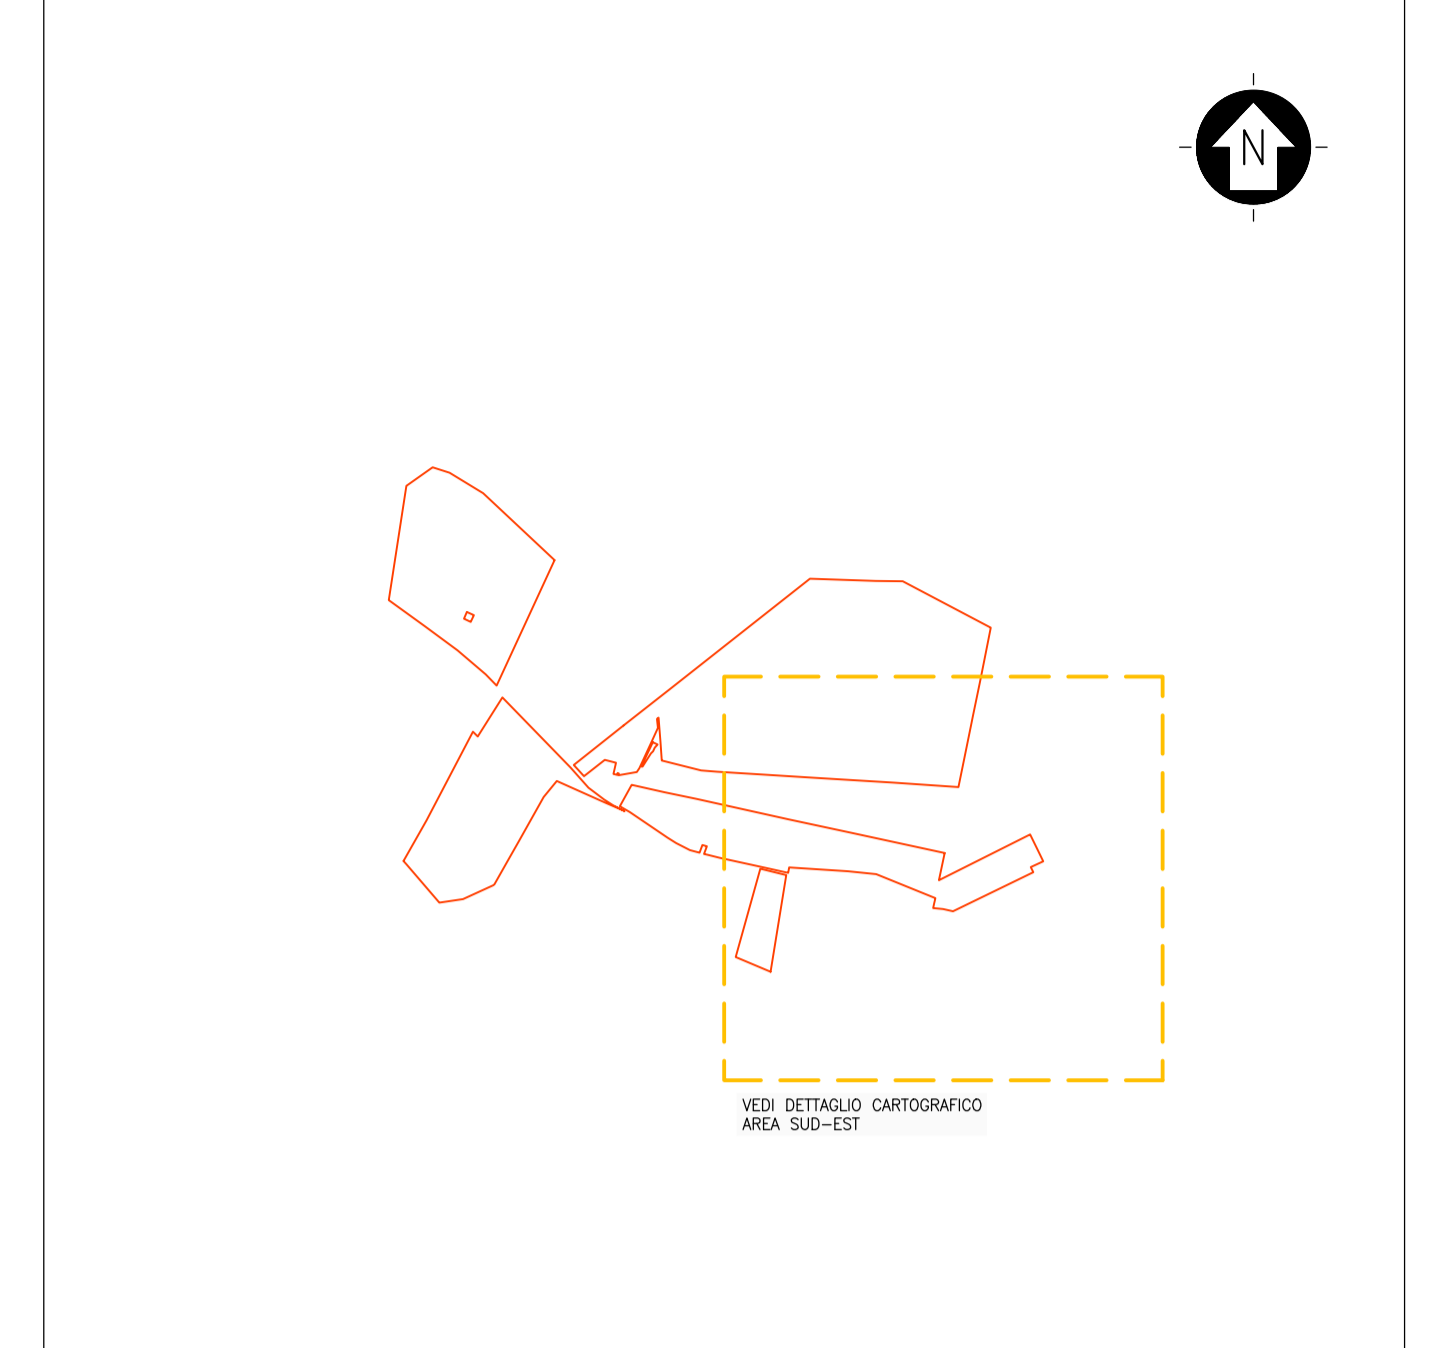

KPLAN
 SCALA 1:20000 - 1 cm = 200 m
 0 200 400 1000 m
 0 1 2 5 cm

LEGENDA
 SITO CATASTALE

LEGENDA

- SITO CATASTALE
- AREA RILIEVO TOPOGRAFICO
- FASCE DI RISPETTO
- LINEA AEREA MT ESISTENTE - FASCIA DI RISPETTO 10 m
- BENI STORICO CULTURALI - FASCIA DI RISPETTO
- TRATTURI - FASCIA DI RISPETTO
- RILIEVO TOPOGRAFICO PUNTO DI PRESA
- RILIEVO TOPOGRAFICO PUNTO RILEVATO
- RILIEVO TOPOGRAFICO CURVE DI LIVELLO PRINCIPALI - EQUIDISTANZA 5 m
- RILIEVO TOPOGRAFICO CURVE DI LIVELLO SECONDARIE - EQUIDISTANZA 1 m
- DTM REGIONE PUGLIA CURVE DI LIVELLO - EQUIDISTANZA 1 m
- LINEA ELETTRICA AEREA STRUTTURE DI SOSTEGNO
- STRUTTURE - SISTEMA IRRIGAZIONE
- STRADE
- RECINZIONE
- EDIFICI

SCALA 1:2000 - 1 cm = 20 m
 0 20 40 100 m
 0 1 2 5 cm

0	-	SA	RF	LC	09/2021
REV.	DESCRIZIONE	DESCRIZ.	CONTROL.	APPROV.	DATA

Montana

Montana SpA
 Via Carlo Farini 10, 20143 Milano
 Tel. +39 02 54118173
 Fax +39 02 54129860
 www.montana.com

DNV-GL

Comittente: IPC Puglia Srl
 Via Aterno 108 - 60020 San Giovanni Teatino (CH)

Progettisti: ING. LAURA CONTI
 Iscritta all'Ordine degli Ingegneri della Provincia di Pavia al n. 1726

Oggetto: IMPIANTO INTEGRATO AGRIVOLTAICO COLLEGATO ALLA RTN
 POTENZA NOMINALE 47,83 MWp
 Comune di Orta Nova e Ordona (FG)

Tavola: STATO DI FATTO
 PLANIMETRIA CON RILIEVO PLANOALTIMETRICO
 DETTAGLIO CARTOGRAFICO AREA SUD-EST

N. Tav. 2.2

N. Rev. 2748_4378_ON_PD_T02.2_REV0_STATO DI FATTO
 E' VIETATA LA RIPRODUZIONE DI QUESTO DOCUMENTO SENZA PREVENTIVA AUTORIZZAZIONE SCRITTA DELLA MONTANA SPA