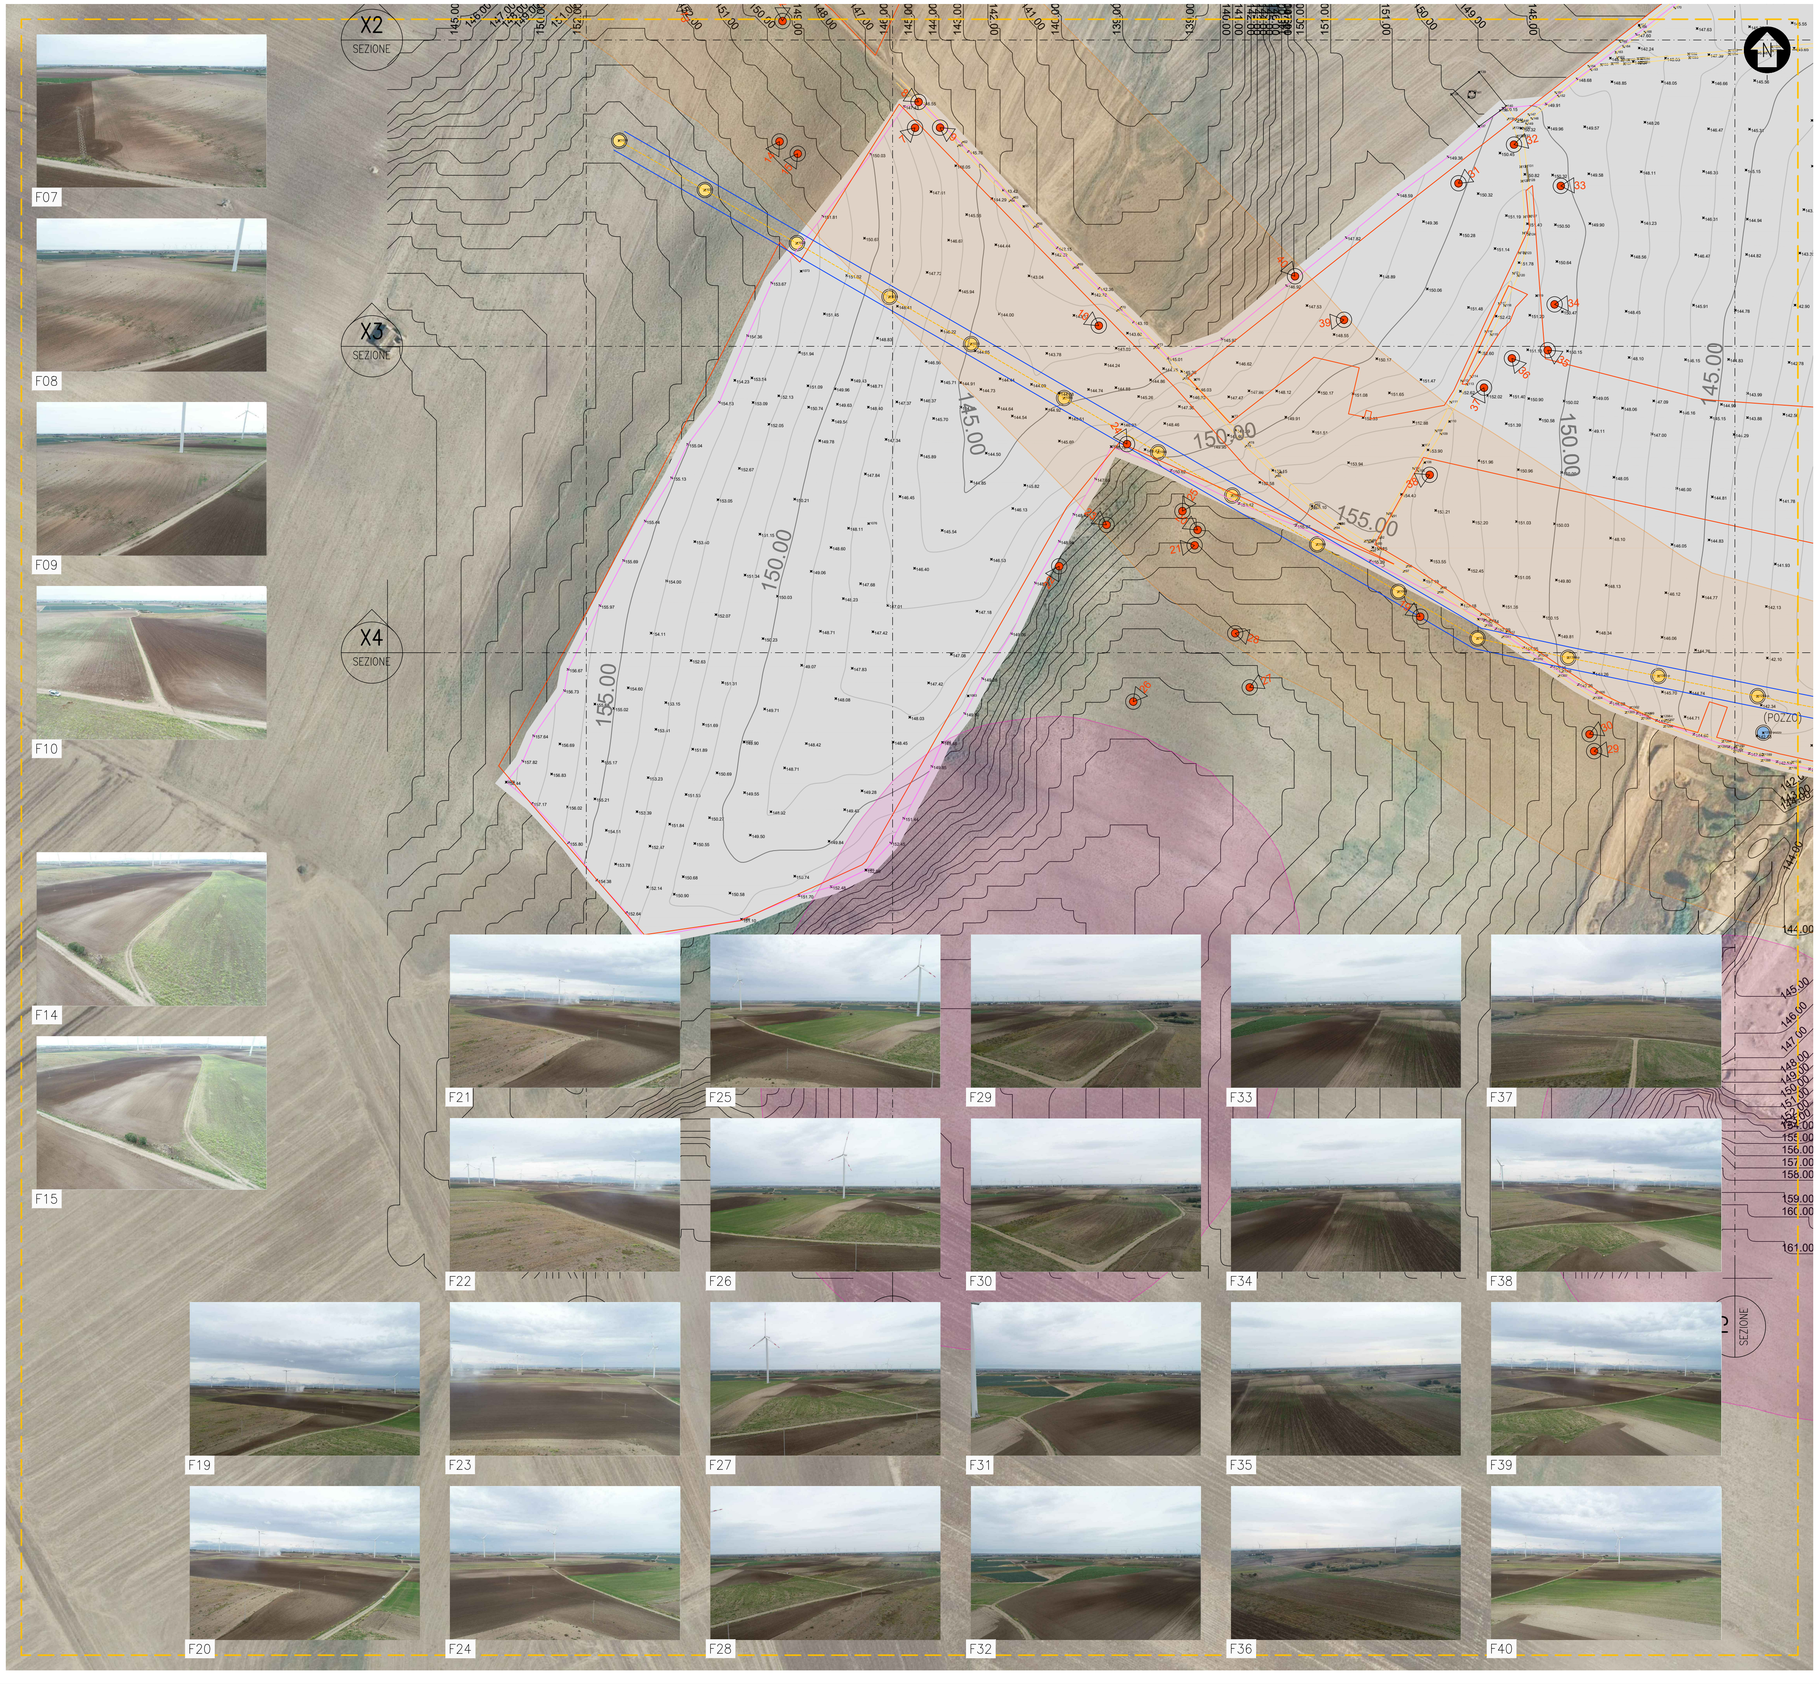

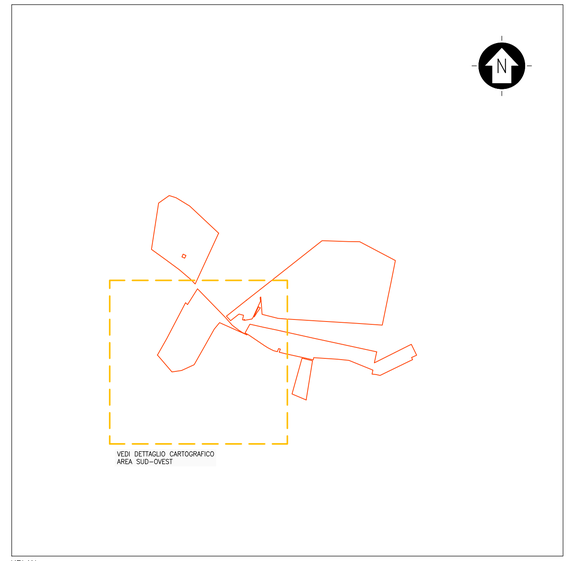

KPLAN

SCALA 1:20000 – 1 cm = 200 m

0 200 400 1000 m

0 1 2 5 cm

LEGENDA

SITO CATASTALE

LEGENDA

SITO CATASTALE

FASCE DI RISPETTO

LINEA AEREA MT ESISTENTE – FASCIA DI RISPETTO 10 m

BENI STORICO CULTURALI – FASCIA DI RISPETTO

TRATTURI – FASCIA DI RISPETTO

AREA RILIEVO TOPOGRAFICO

RILIEVO FOTOGRAFICO PUNTO DI PRESA

RILIEVO TOPOGRAFICO PUNTO RILEVATO

140.00 RILIEVO TOPOGRAFICO CURVE DI LIVELLO PRINCIPALI – EQUIDISTANZA 5 m

RILIEVO TOPOGRAFICO CURVE DI LIVELLO SECONDARIE – EQUIDISTANZA 1 m

140.00 DTM REGIONE PUGLIA CURVE DI LIVELLO – EQUIDISTANZA 1 m

LINEA ELETTRICA AEREA STRUTTURE DI SOSTEGNO

STRUTTURE – SISTEMA IRRIGAZIONE

STRADE

RECINZIONE

EDIFICI

SCALA 1:2000 – 1 cm = 20 m

0 20 40 100 m

0 1 2 5 cm

0	–	SA	RF	LC	09/2021
REV.	DESCRIZIONE	DISEGN.	CONTROL.	APPROV.	DATA

Montana S.p.A
Via Carlo Angelo Furnagalli, 6
20143 Milano
Tel. +39.02.54118173
Fax +39.02.54129890
www.montanambiente.com
P.IVA 10414270156
Cap. Soc. 600.000,00 €
Milano (sede certificata ISO) | Brescia | Palermo | Cagliari | Roma

Committente

IPC Puglia Srl
Via Aterno 108 – 60020
San Giovanni Teatino (CH)

Progettisti

ING. LAURA CONTI
Iscritta all'Ordine degli Ingegneri della Provincia di Pavia al n. 1726

Oggetto

IMPIANTO INTEGRATO AGRIVOLTAICO COLLEGATO ALLA RTN
POTENZA NOMINALE 47,83 MWp
Comune di Orta Nova e Ordona (FG)

Tavola: STATO DI FATTO
PLANIMETRIA CON RILIEVO PLANOALTIMETRICO
DETTAGLIO CARTOGRAFICO AREA SUD-OVEST

N. Tav. 2.3

Ns. Rif. 2748_4378_ON_PD_T02.3_REVO_STATO DI FATTO

Scala 1:2000

È VIETATA LA RIPRODUZIONE DI QUESTO DOCUMENTO SENZA PREVENTIVA AUTORIZZAZIONE SCRITTA DELLA MONTANA SPA

DETTAGLIO CARTOGRAFICO – AREA SUD-OVEST