


DETTAGLIO CARTOGRAFICO - AREA NORD-OVEST

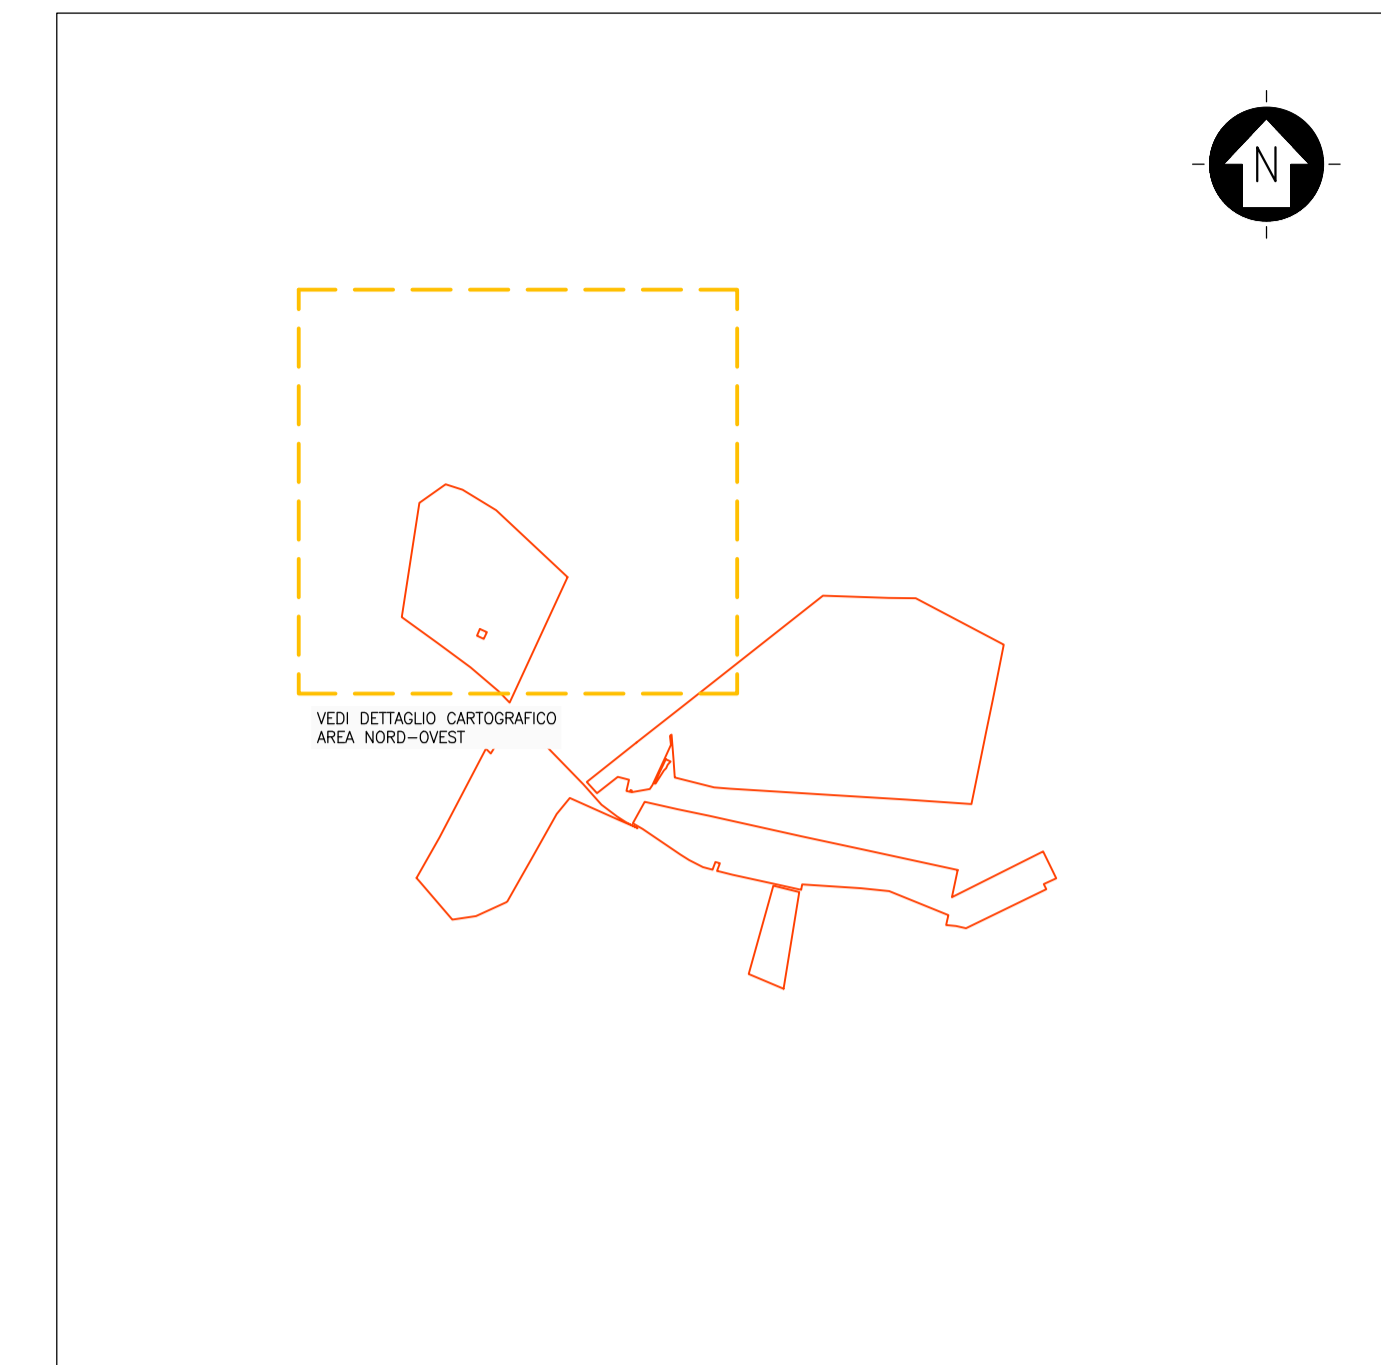

KPLAN
 SCALA 1:20000 - 1 cm = 200 m
 0 200 400 1000 m
 0 1 2 5 cm

LEGGENDA
 SITO CATASTALE

LEGGENDA

- SITO CATASTALE
- AREA RILIEVO TOPOGRAFICO
- FASCE DI RISPETTO
- LINIA AEREA MT ESISTENTE - FASCIA DI RISPETTO 10 m
- BENI STORICO CULTURALI - FASCIA DI RISPETTO 140.00
- TRATTURI - FASCIA DI RISPETTO
- RILIEVO TOPOGRAFICO PUNTO DI PRESA
- RILIEVO TOPOGRAFICO PUNTO RILEVATO
- RILIEVO TOPOGRAFICO CURVE DI LIVELLO PRINCIPALI - EQUIDISTANZA 5 m
- RILIEVO TOPOGRAFICO CURVE DI LIVELLO SECONDARIE - EQUIDISTANZA 1 m
- DTM REGIONE PUGLIA CURVE DI LIVELLO - EQUIDISTANZA 1 m
- LINIA ELETTRICA AEREA STRUTTURE DI SOSTEGNO
- STRUTTURE - SISTEMA IRRIGAZIONE
- STRADE
- RECINZIONE
- EDIFICI

SCALA 1:2000 - 1 cm = 20 m
 0 20 40 100 m
 0 1 2 5 cm

REV.	DESCRIZIONE	SA	RF	LC	DATA
0	-				09/2021

Montana Montana SpA
Via Carlo Azeglio Fumagalli, 6
20143 Milano
Mito (sede certificata ISO) | Brescia | Palermo | Cagliari | Roma Tel. +39.02.5418173
Fax +39.02.5412866
www.montanaspa.com P.IVA 1041420156
Cap. Soc. 600.000,00 €

Comittente: IPC Puglia Srl
Via Aterno 108 - 60020 San Giovanni Teatino (CH)

Progettisti: ING. LAURA CONTI
Iscritta all'Ordine degli Ingegneri della Provincia di Pavia al n. 1726

Oggetto: IMPIANTO INTEGRATO AGRIVOLTAICO COLLEGATO ALLA RTN
POTENZA NOMINALE 47,83 MWp
Comune di Orta Nova e Ordona (FG)

Tavola: STATO DI FATTO
PLANIMETRIA CON RILIEVO PLANOALTIMETRICO
DETTAGLIO CARTOGRAFICO AREA NORD-OVEST
N. Tav. 2.4

Nr. Ril. 2748_4378_ON_PD_T02.4_REVO_STATO DI FATTO
E' VIETATA LA RIPRODUZIONE DI QUESTO DOCUMENTO SENZA PREVENTIVA AUTORIZZAZIONE SCRITTA DELLA MONTANA SPA