

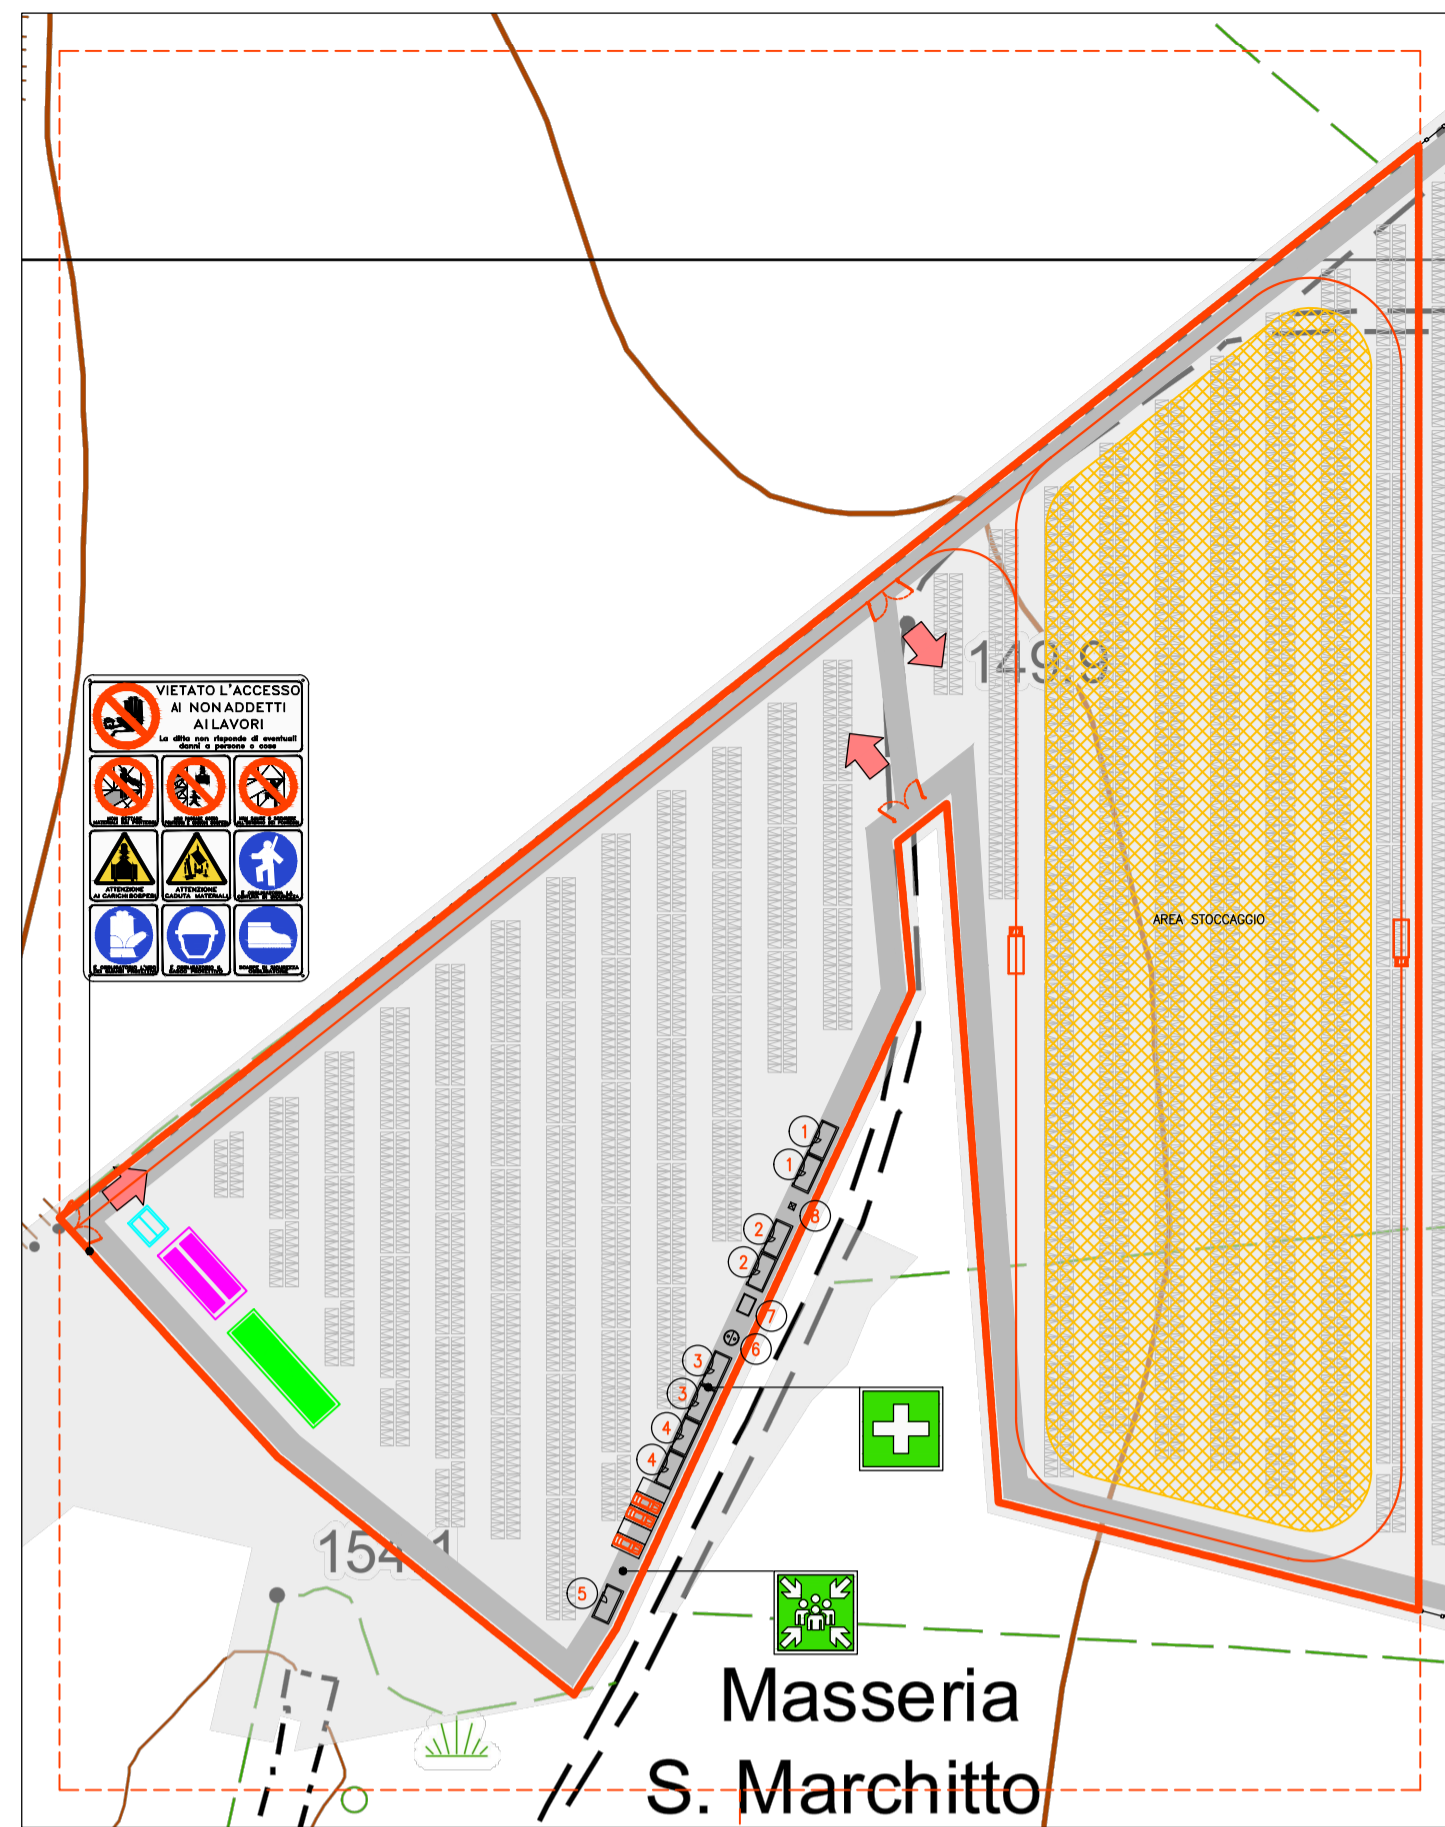
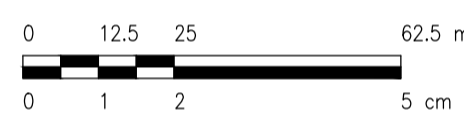




DETTAGLIO CARTOGRAFICO AREA NORDOVEST - SCALA 1:1250
SCALA 1:1250 - 1 cm = 12.5 m

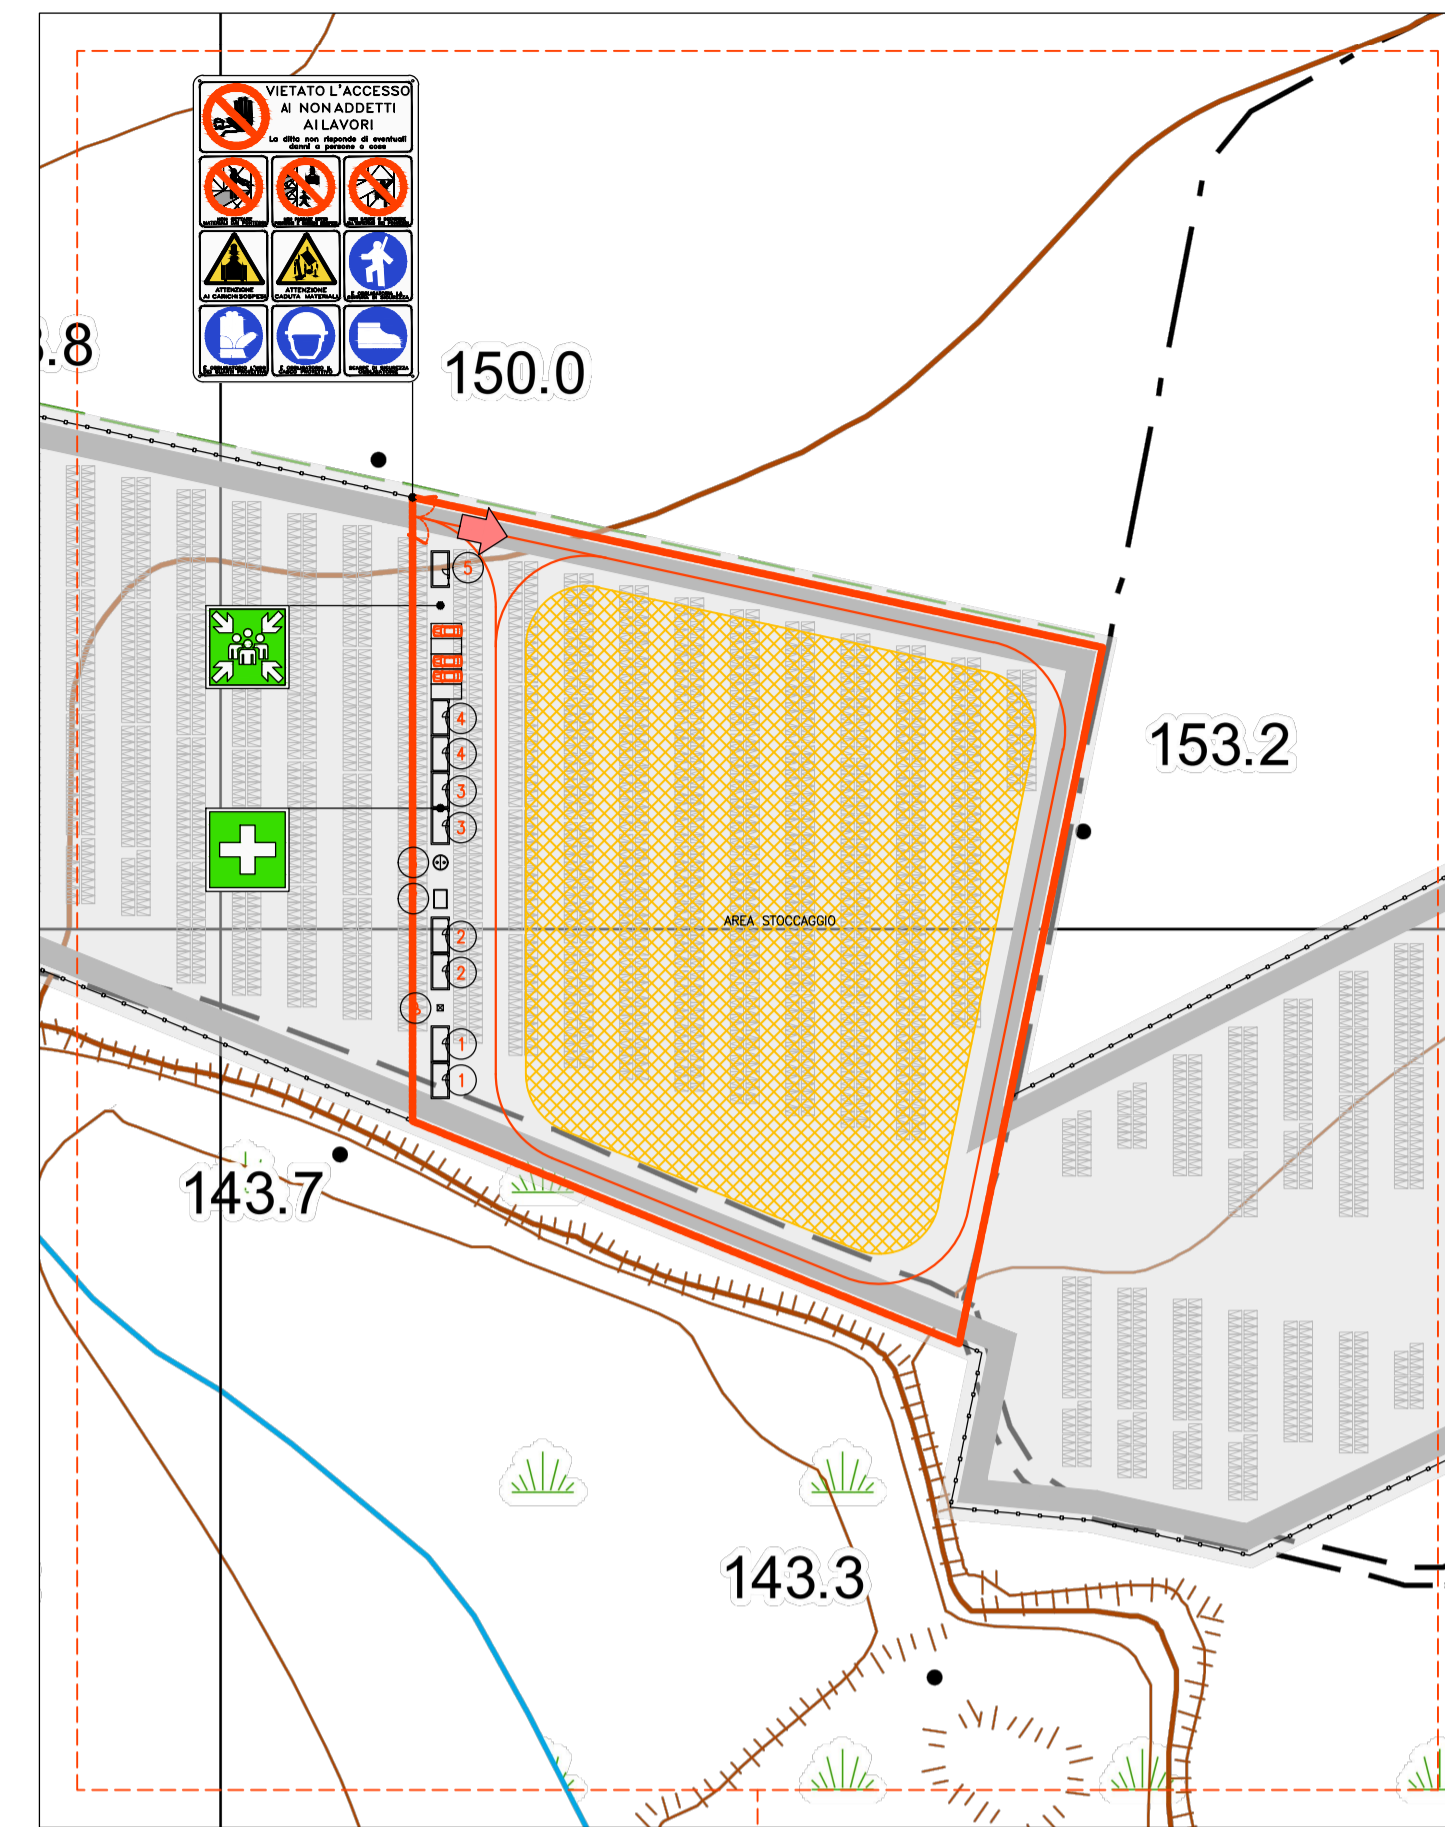

DETTAGLIO CARTOGRAFICO AREA NORDEST - SCALA 1:1250
SCALA 1:1250 - 1 cm = 12.5 m

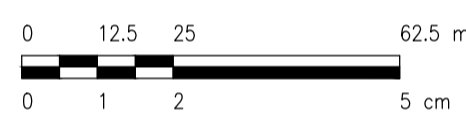


DETTAGLIO CARTOGRAFICO AREA SUDEST - SCALA 1:1250
SCALA 1:1250 - 1 cm = 12.5 m

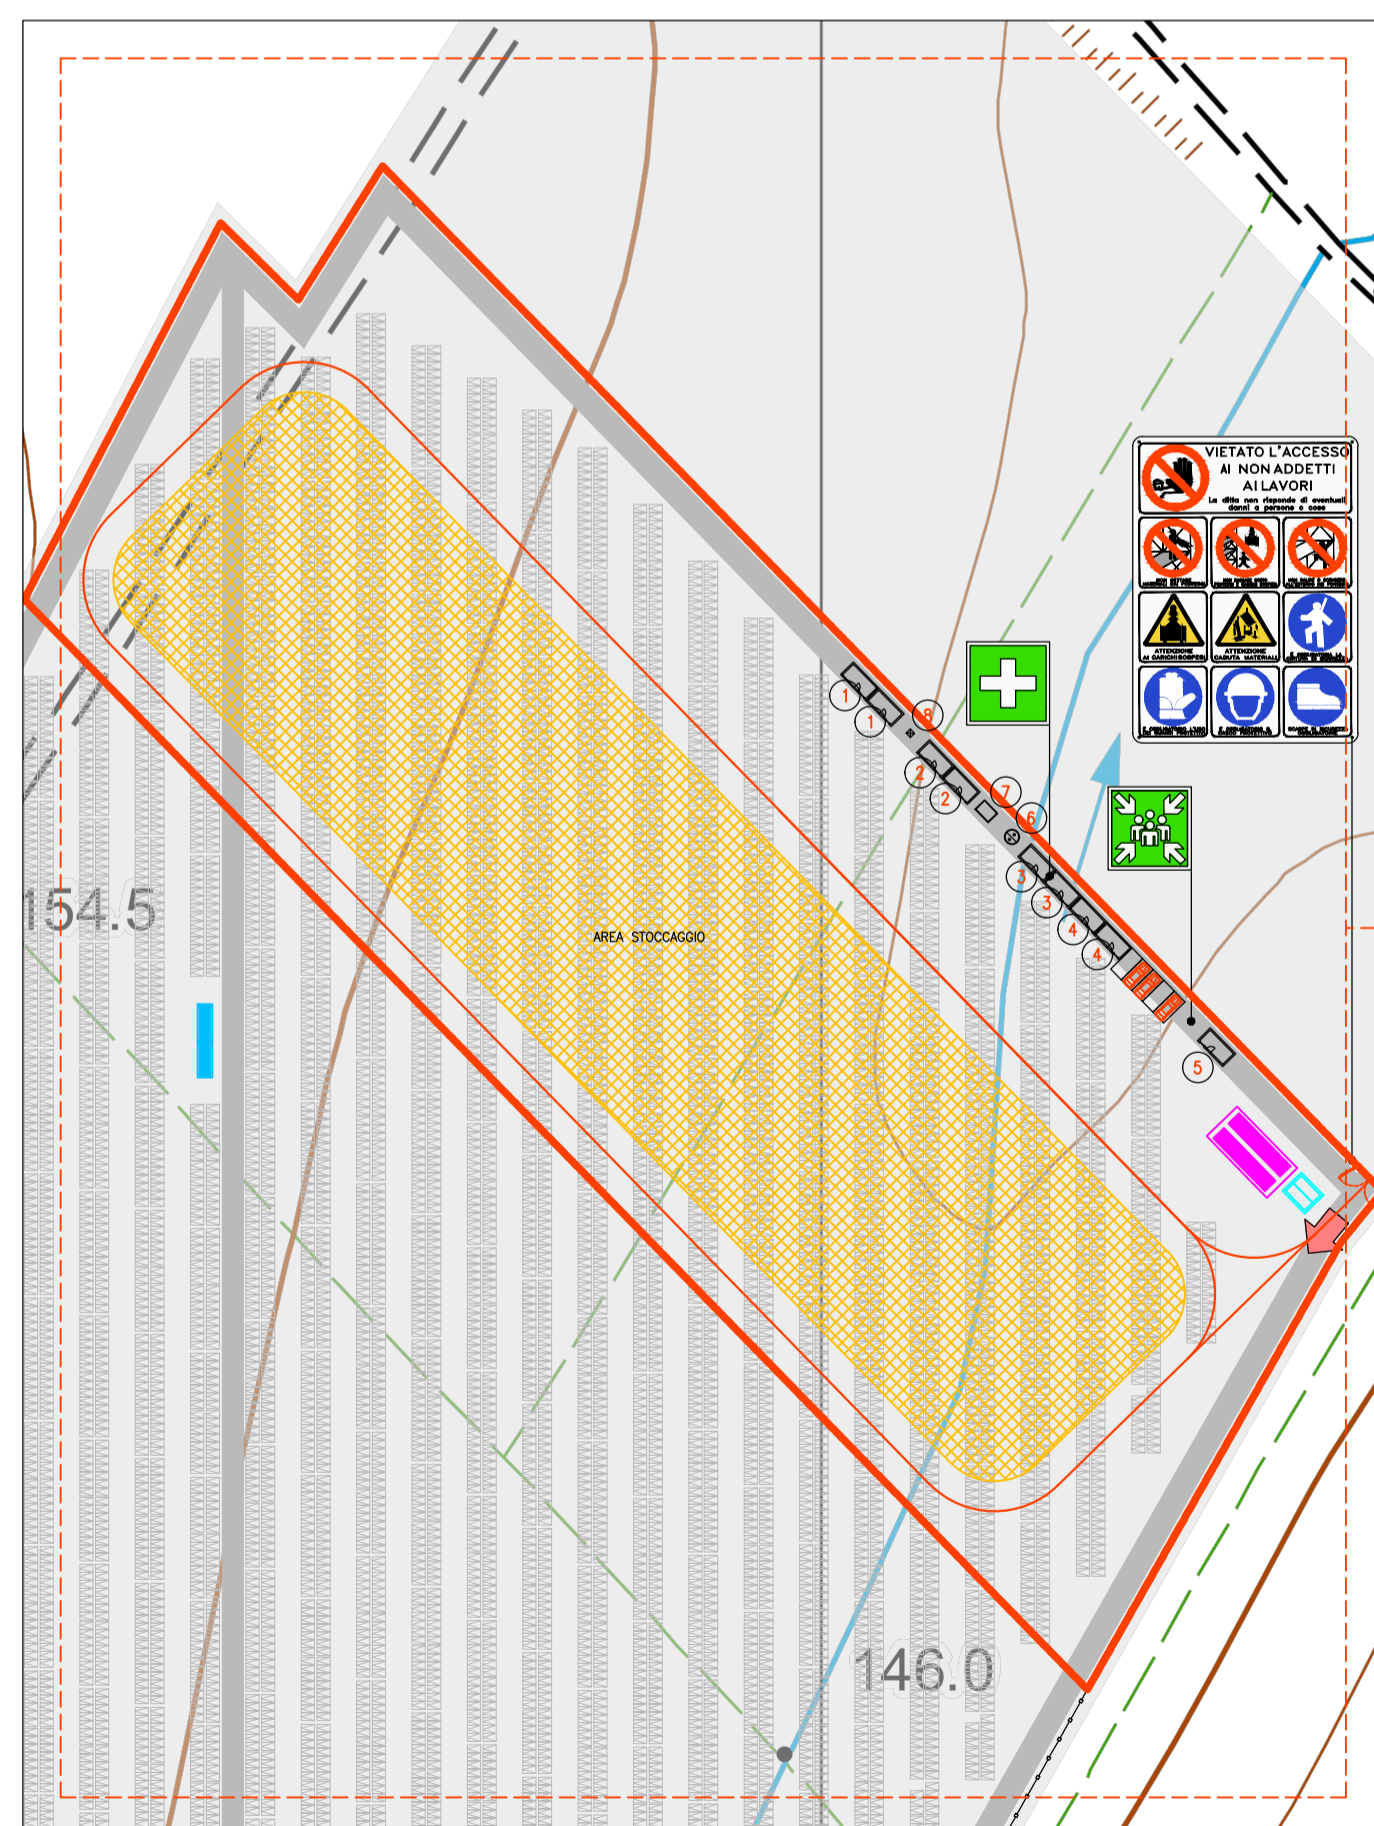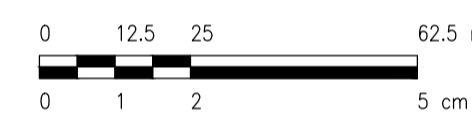

DETTAGLIO CARTOGRAFICO AREA SUDOVEST - SCALA 1:1250
SCALA 1:1250 - 1 cm = 12.5 m



INQUADRAMENTO TERRITORIALE, STRALZO CARTOGRAFIA TECNICA REGIONALE
SEZIONE: 421121, 421124

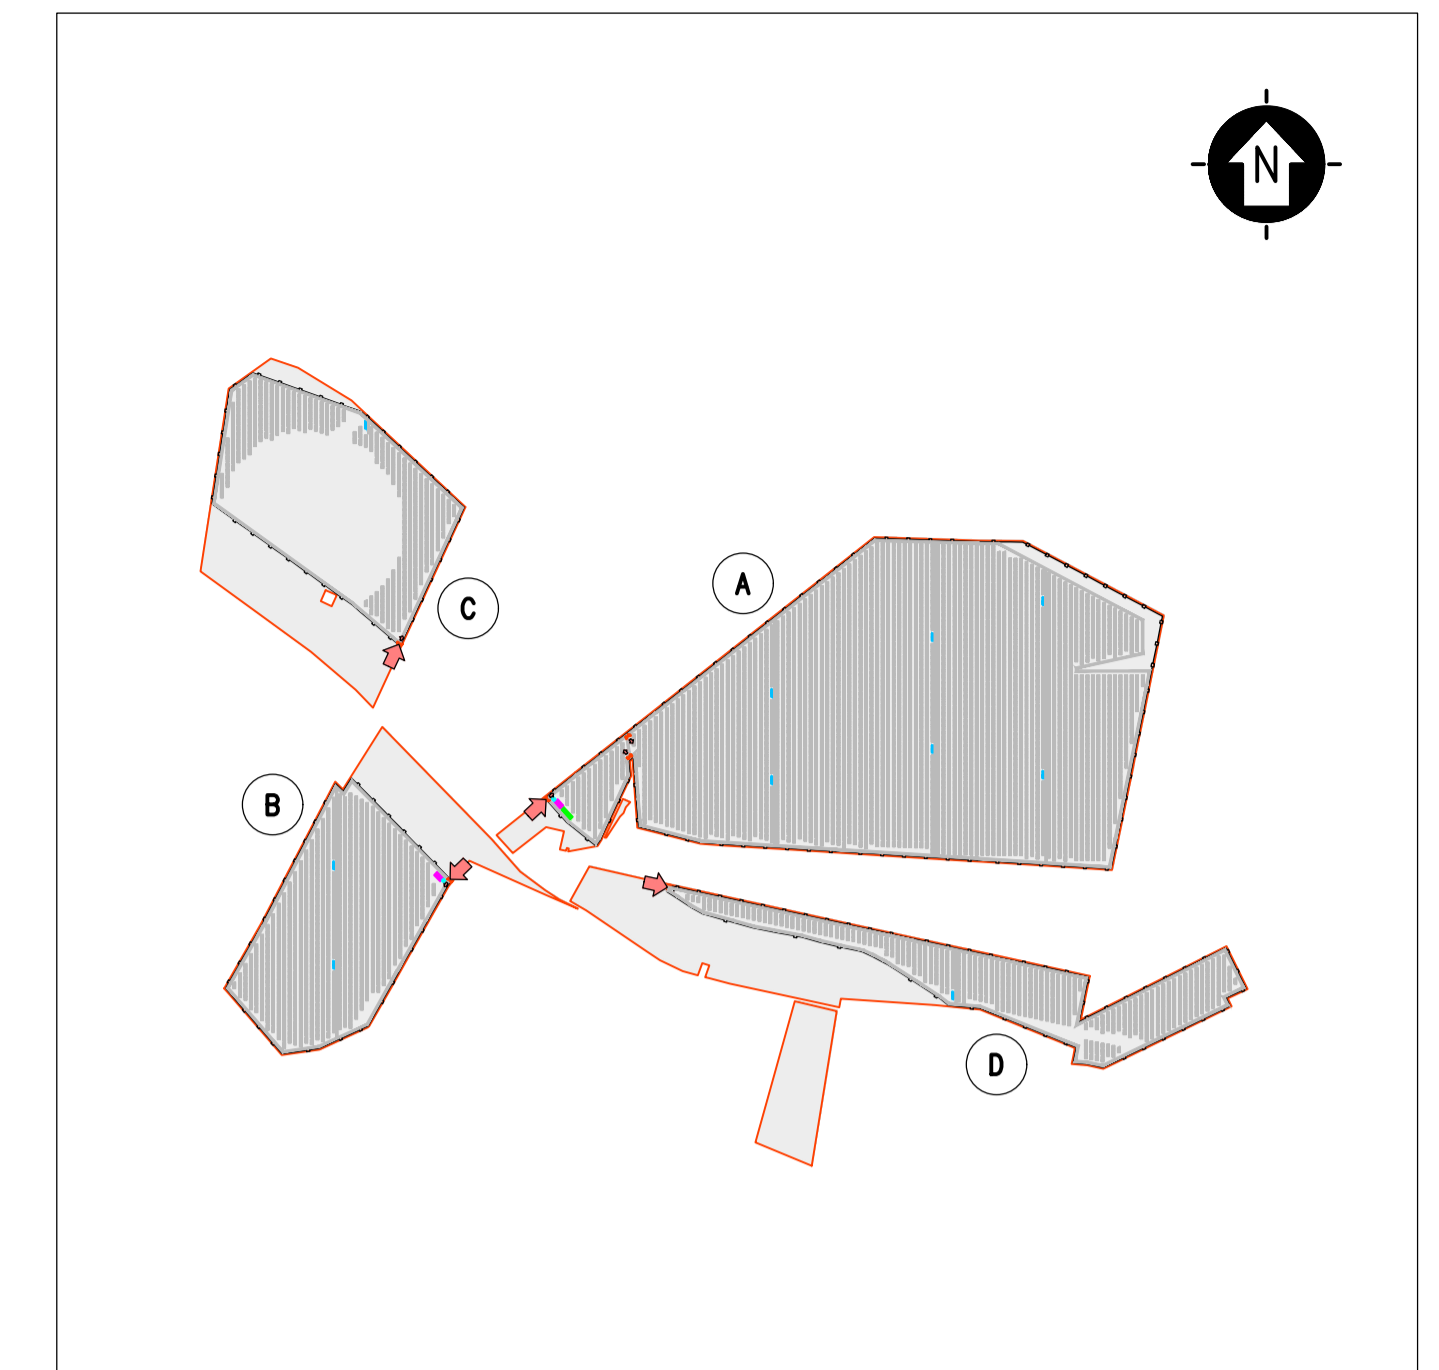

KPLAN
SCALA 1:12500 - 1 cm = 125 m



- LEGENDA**
- SITO CATASTALE
 - RECINZIONE IN PROGETTO
 - ACCESSO AREA IMPIANTO
 - VIABILITÀ DI PROGETTO
 - TRACKER
 - CABINATI
CABINA ELETTRICA GENERALE MT
 - CABINA ELETTRICA DI CAMPO MT/BT
 - LOCALE GUARDIANA E CONTROLLO ACCESSI
 - MAGAZZINO

- LEGENDA**
- SITO CATASTALE
 - RECINZIONE IN PROGETTO
 - ACCESSO AREA IMPIANTO
 - VIABILITÀ DI PROGETTO
 - TRACKER
 - AREA CANTIERE
 - AREA STOCCAGGIO
 - VIABILITÀ DI CANTIERE
 - ① UFFICI
 - ② MENSA
 - ③ WC
 - ④ SPAGLIATOIO - DOCCE
 - ⑤ GUARDIANA
 - ⑥ VASCA IMHOFF
 - ⑦ RISERVA IDRICA
 - ⑧ GRUPPO ELETTROGENO
 - CABINATI
CABINA ELETTRICA GENERALE MT
 - CABINA ELETTRICA DI CAMPO MT/BT
 - LOCALE GUARDIANA E CONTROLLO ACCESSI
 - MAGAZZINO

SCALA 1:5000 - 1 cm = 50 m

0	50	100	250	SA	RF	LC	09/2021
REV.	DESCRIZIONE	DISSEG.	CONTROL.	APPROV.	DATA		

		Montana SpA Via Carlo Farini 6 20143 Milano Milano (sede certificata ISO) Brescia Palermo Cagliari Roma		Tel. +39.02.54118173 Fax +39.02.54129660 www.montanaspa.com		P.IVA 1041420156 Cap. Soc. 600.000,00 €			
Committente IPC Puglia Srl Via Aterno 108 - 60020 San Giovanni Teatino (CH)		Progettisti ING. LAURA CONTI Iscritta all'Ordine degli Ingegneri della Provincia di Pavia al n. 1726		Oggetto IMPIANTO INTEGRATO AGRIVOLTAICO COLLEGATO ALLA RTN POTENZA NOMINALE 47,83 MWp Comune di Orta Nova e Ordona (FG)		Titolo PLANIMETRIA AREA DI CANTIERE		N. Tav. 9	
Nr. R. 2748_4378_ON_PD_T09_REV0_PLANIMETRIA AREA DI CANTIERE		Solo VARIE		È VIETATA LA RIPRODUZIONE DI QUESTO DOCUMENTO SENZA PREVENTIVA AUTORIZZAZIONE SCRITTA DELLA MONTANA SPA					