
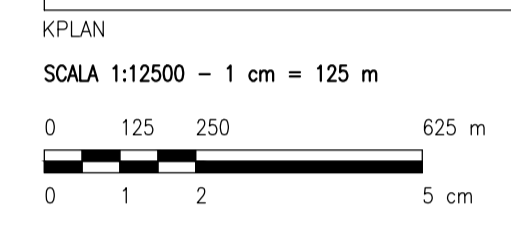
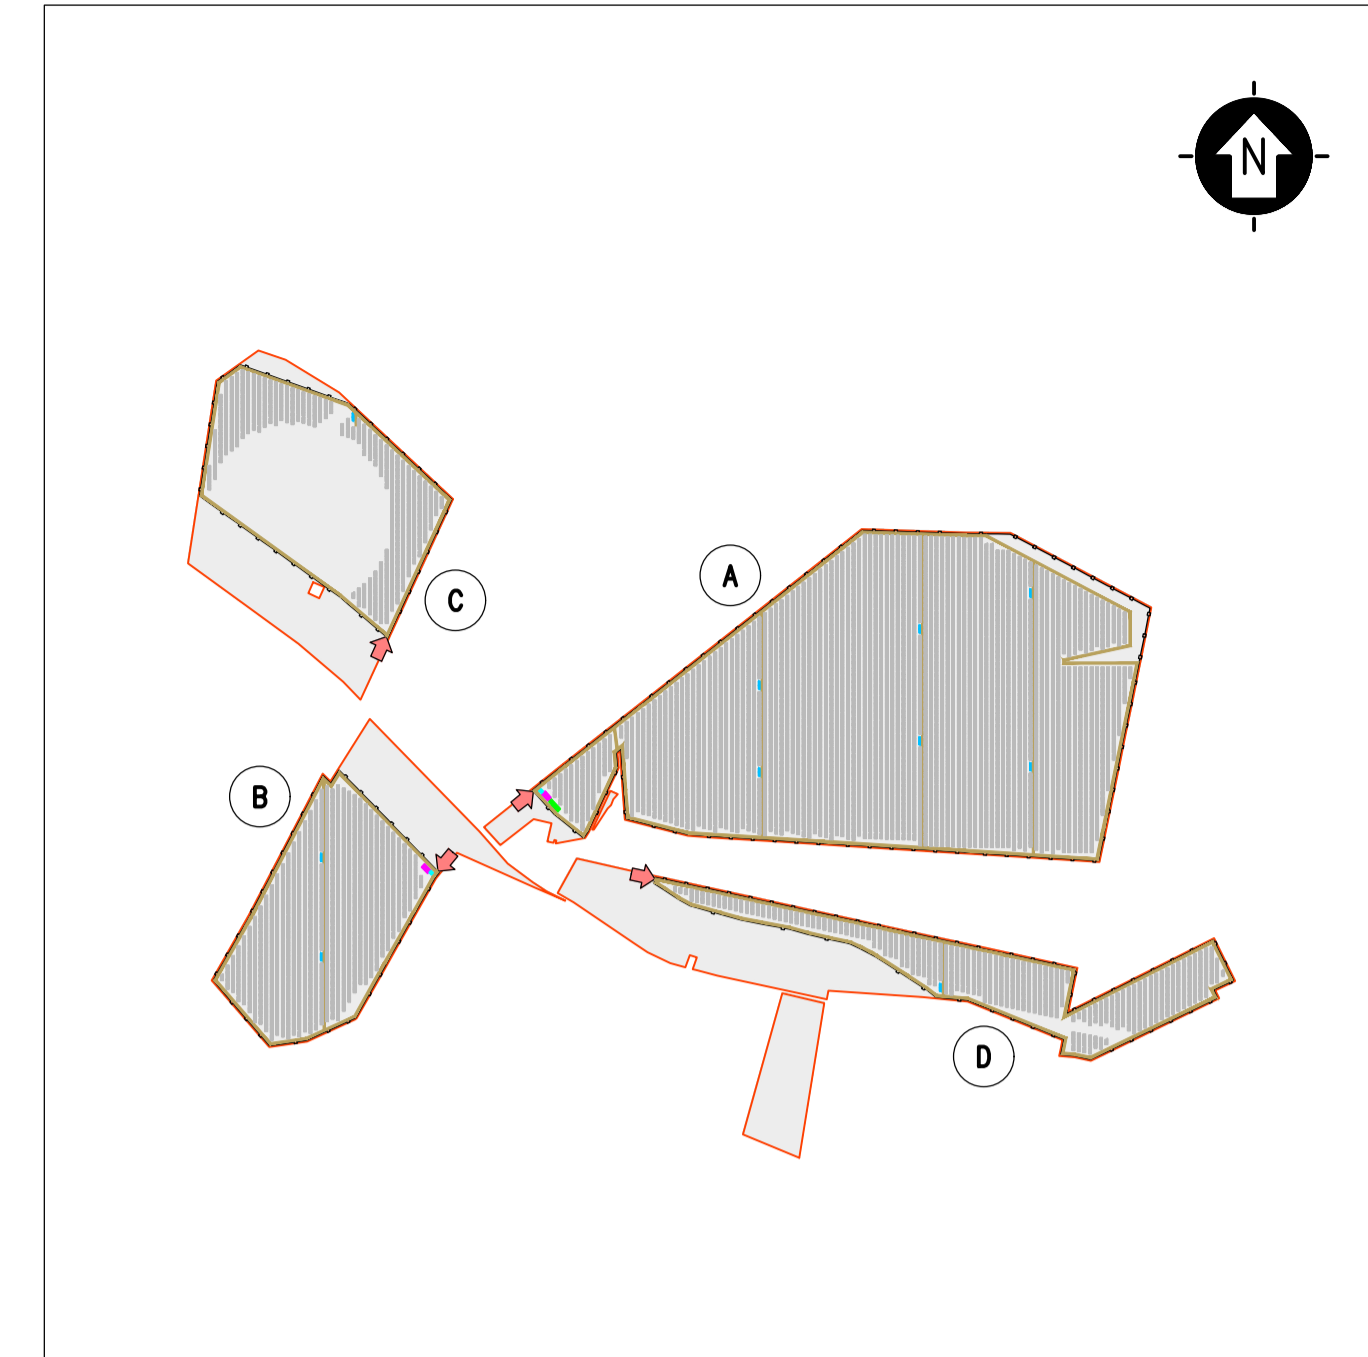


PLANIMETRIA ALLESTIMENTO ELETTRICO


PLANIMETRIA ALLESTIMENTO ELETTRICO

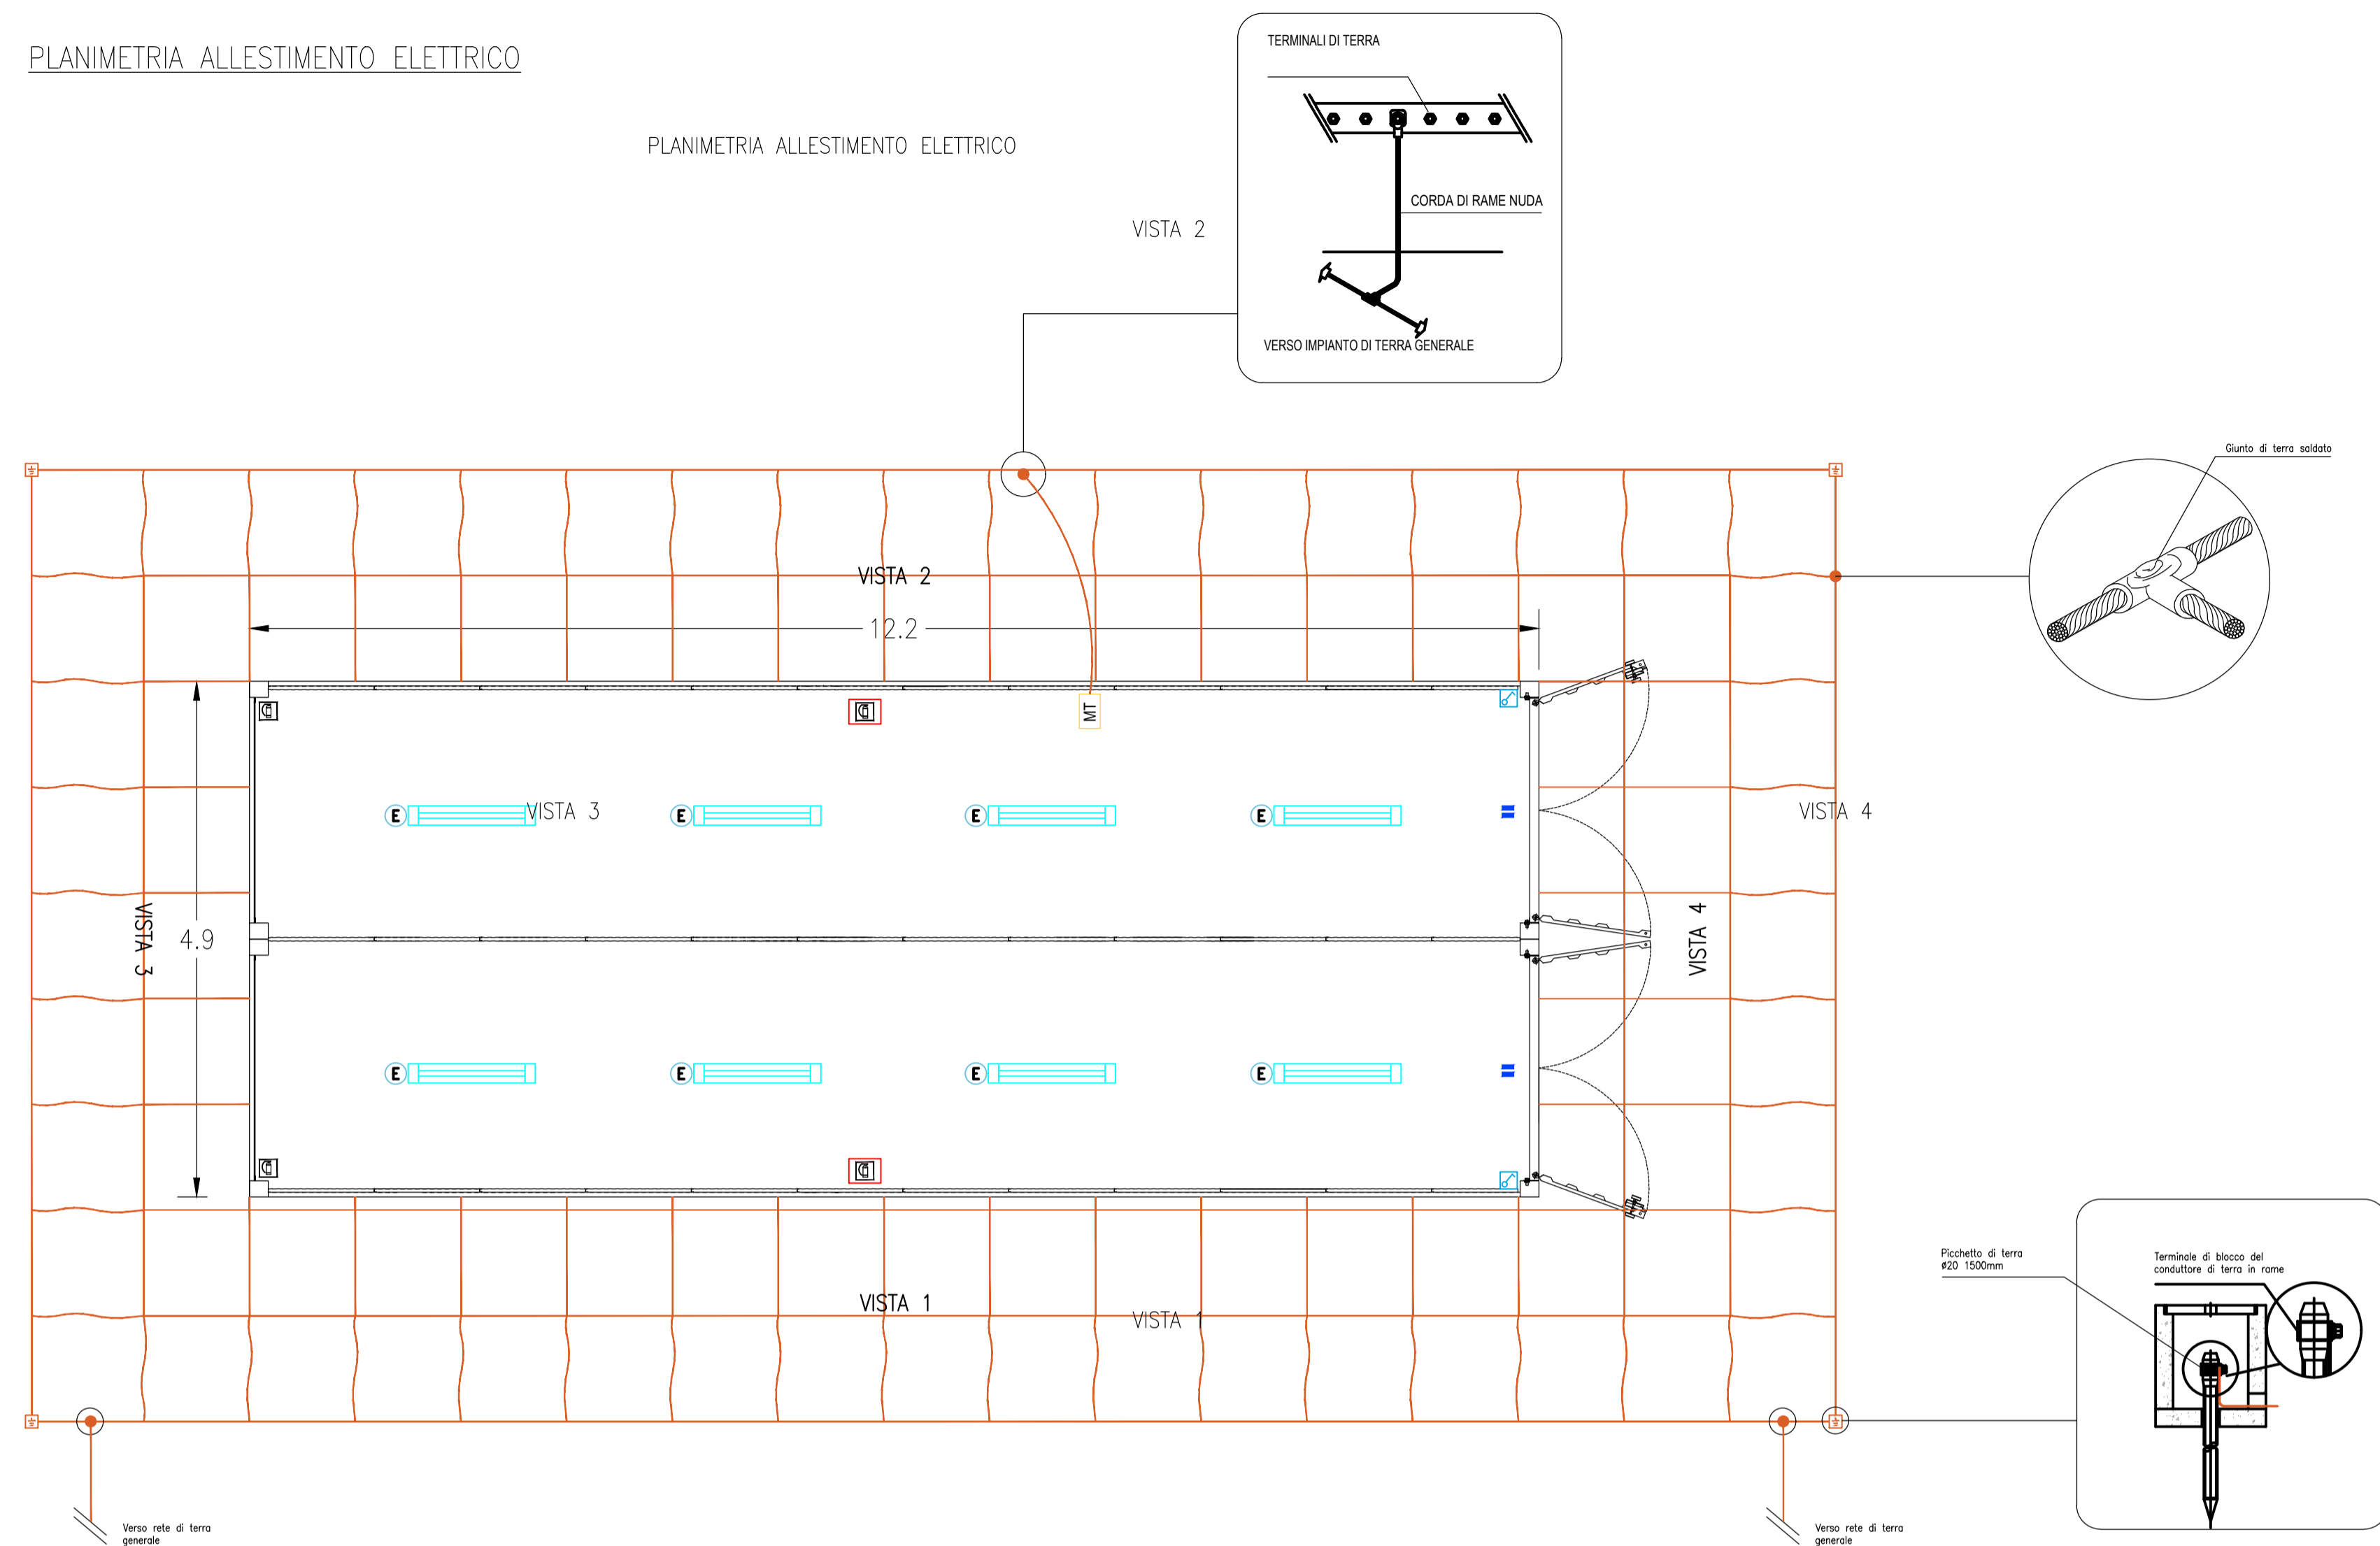


**LEGENDA**

	SITO CATASTALE		CABINATI
	RECINIZIONE IN PROGETTO		CABINA ELETTRICA DI CAMPO MT/BT
	ACCESSO AREA IMPIANTO		LOCALE GUARDIANA E CONTROLLO ACCESSI
	VIABILITÀ INTERNA IN PROGETTO		MAGAZZINO
	TRACKER		

PROSPETTI

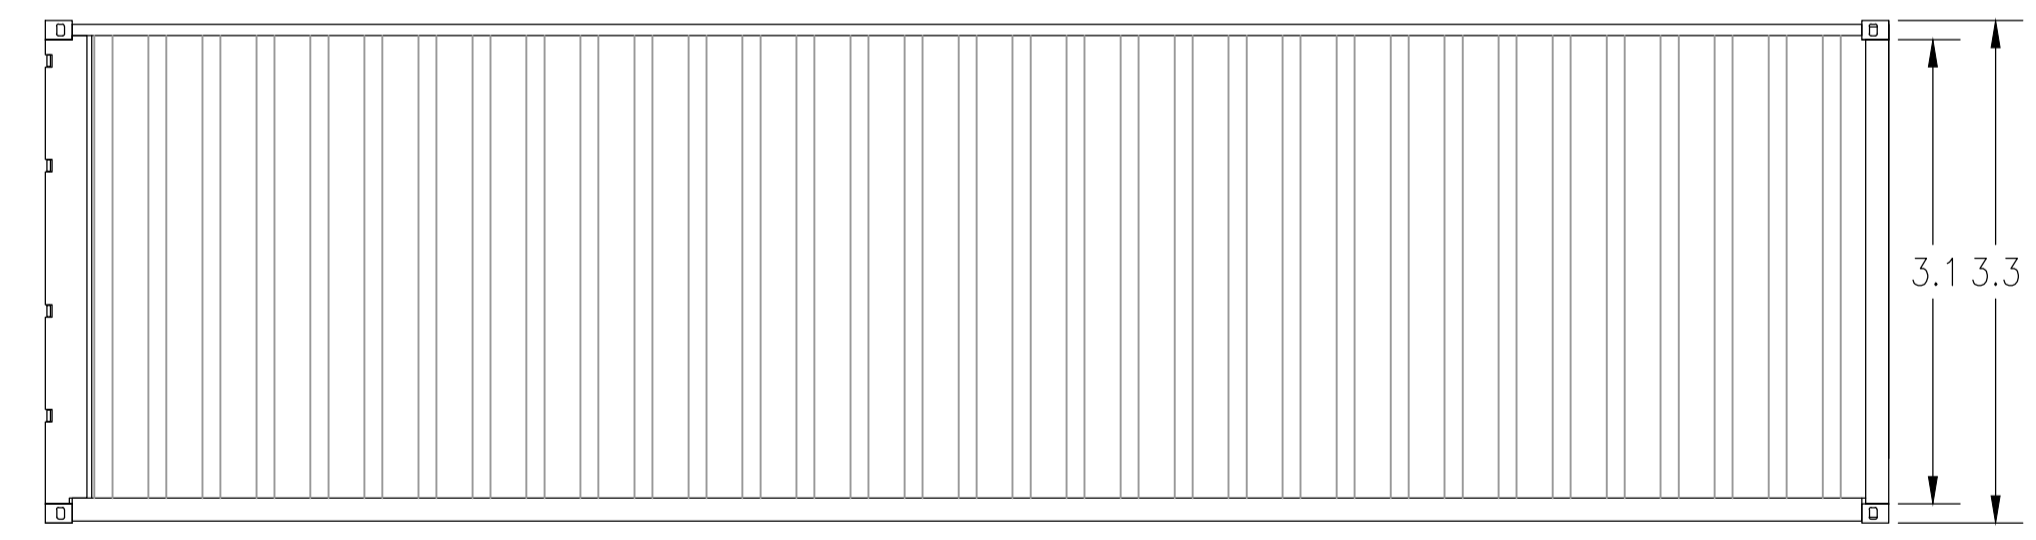

VISTA 1, 2

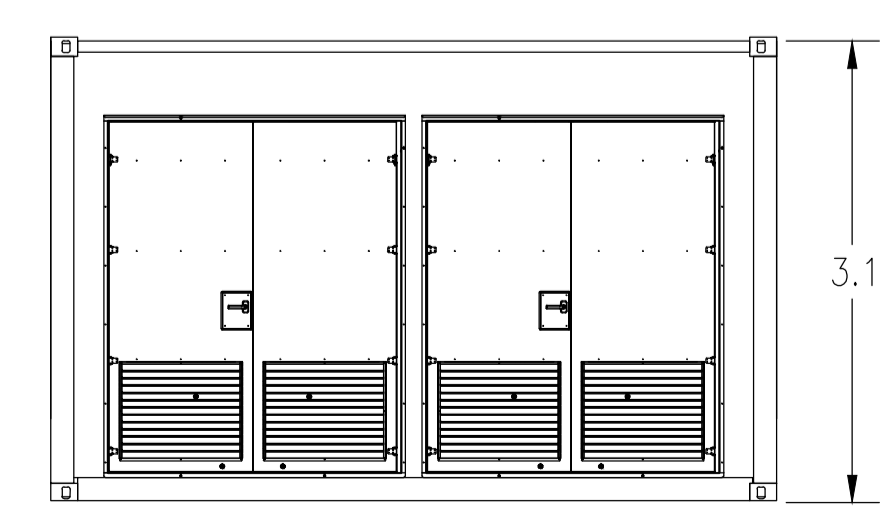


VISTA 4



VISTA 3

**LEGENDA**

Simbolo	Descrizione
	ILLUMINAZIONE 2x36W
	ILLUMINAZIONE D'EMERGENZA
	SWITCH BIPOLARE
	ESTINTORE
	ESTINTORE IN BOX
	RIVELATORE DI FUMI OTTICO
	ALLARME MAGNETICO

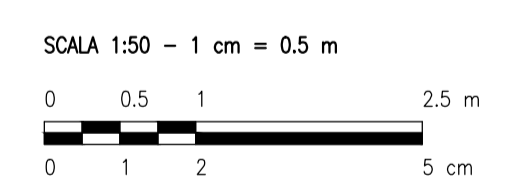

0	-	Aff.	RF	LC	09/2021
REV.	DESCRIZIONE	DESCRIZ.	CONTROL.	APPROV.	DATA

**Montana** Montano SpA  
Via Carlo Azeglio Fumagalli, 6  
20143 Milano  
Miro (sede certificata ISO) | Brescia | Palermo | Cagliari | Roma Tel. +39 02 54118173  
Fax +39 02 54129966  
www.montana.com P. IVA 10414270156  
Cap. Soc. 600.000,00 €

Committente: IPC Puglia Srl  
Via Aterno 108 - 60020  
San Giovanni Teatino (CH)

Progettati: ING. LAURA CONTI  
Iscritta all'Ordine degli Ingegneri della Provincia di Pavia al n. 1726

Oggetto: IMPIANTO INTEGRATO AGRIVOLTAICO COLLEGATO ALLA RTN  
POTENZA NOMINALE 47,83 MWp  
Comune di Orta Nova e Ordona (FG)

Tavola: CABINE ELETTRICHE - MAGAZZINO N. Tav. 17

No. Riv. 2748\_4378\_ON\_PD\_T17\_REV0\_CABINE ELETTRICHE - MAGAZZINO Scala 1:50

È VIETATA LA RIPRODUZIONE DI QUESTO DOCUMENTO SENZA PREVENTIVA AUTORIZZAZIONE SCRITTA DELLA MONTANA SPA