
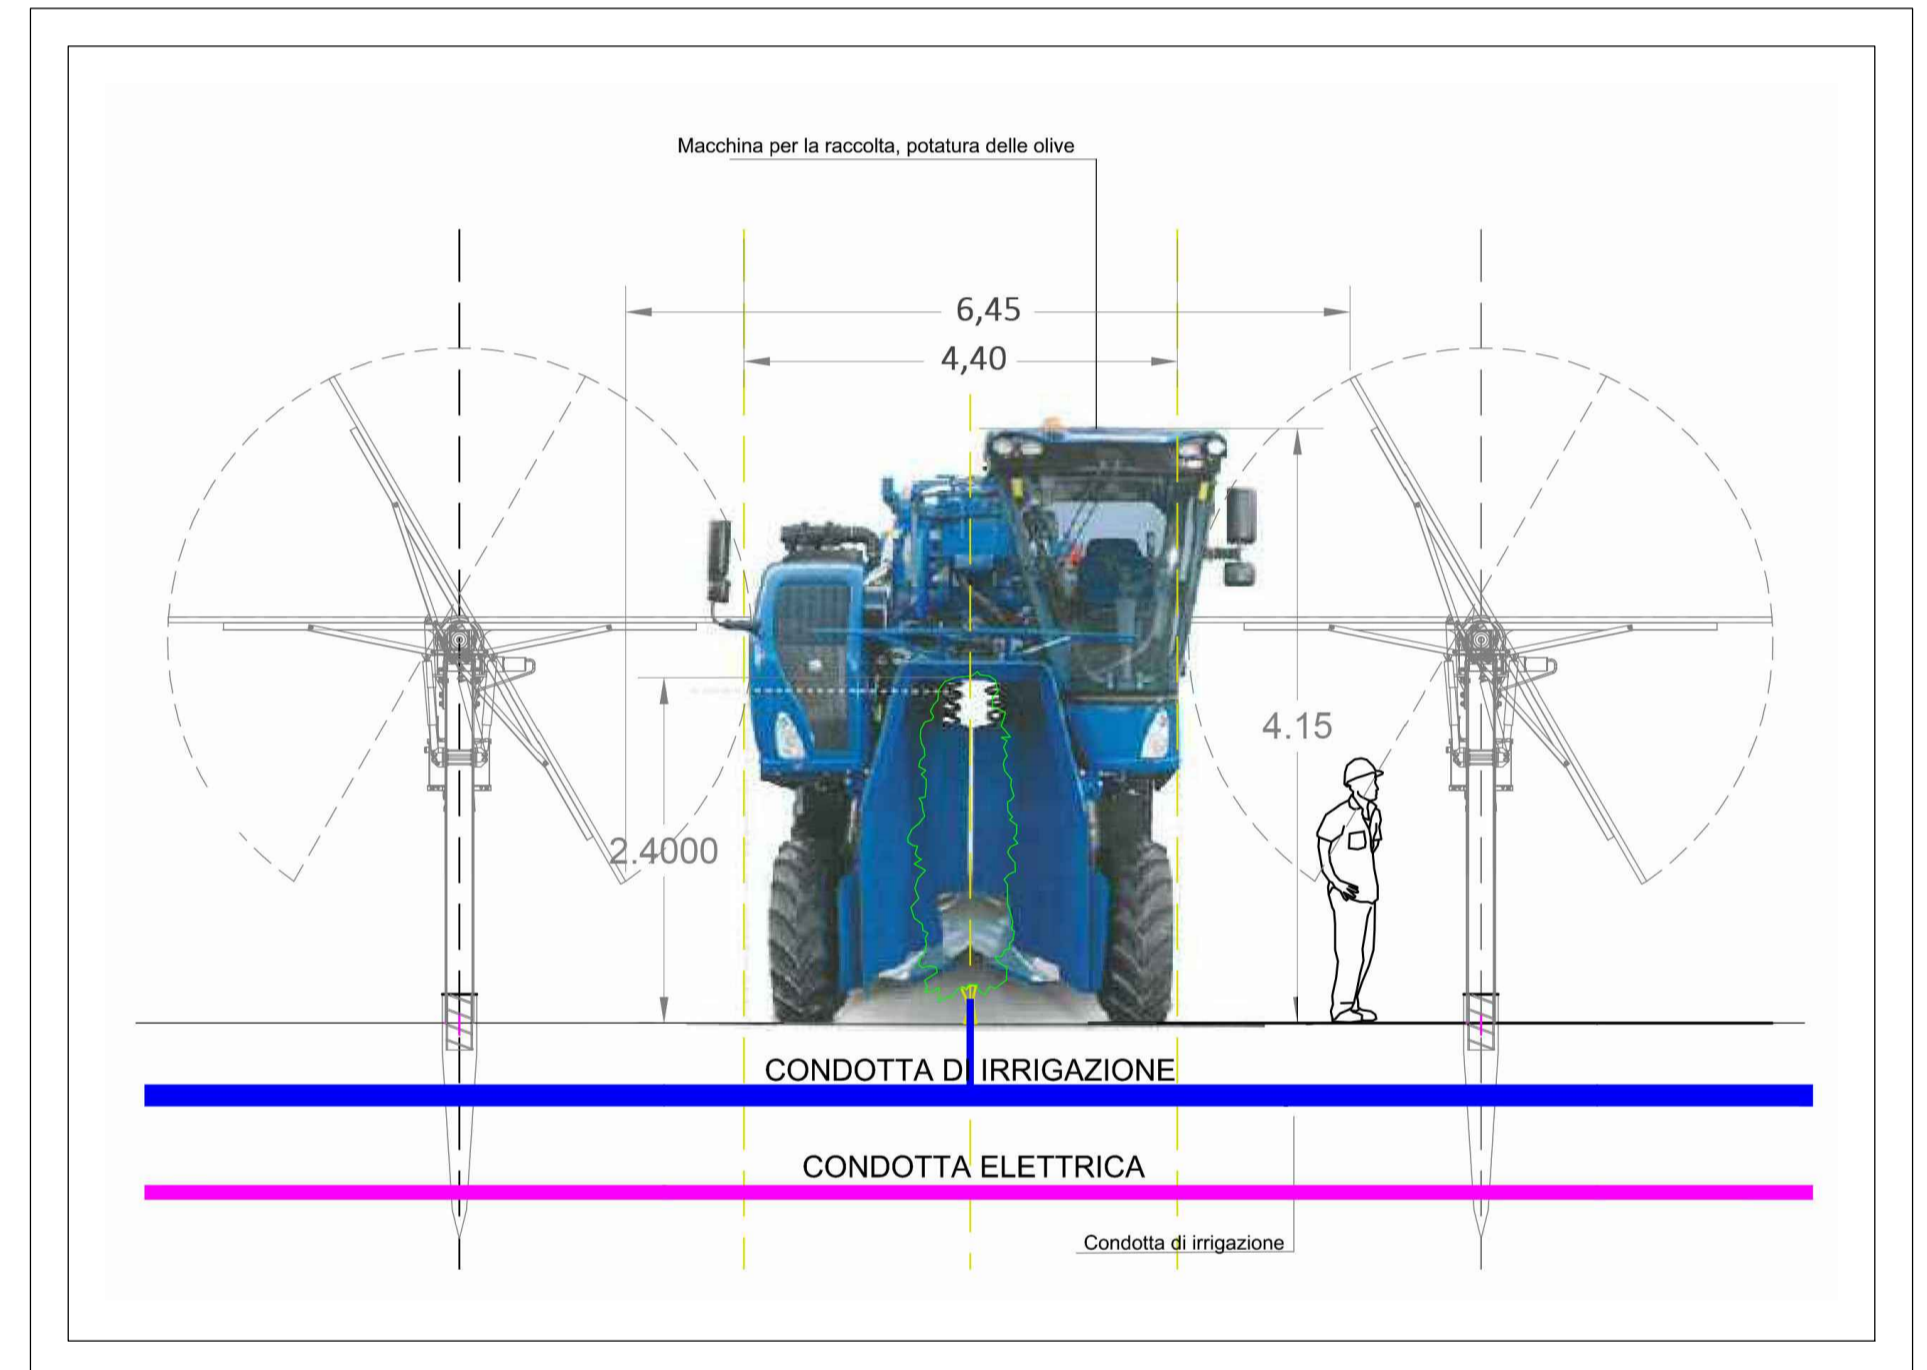
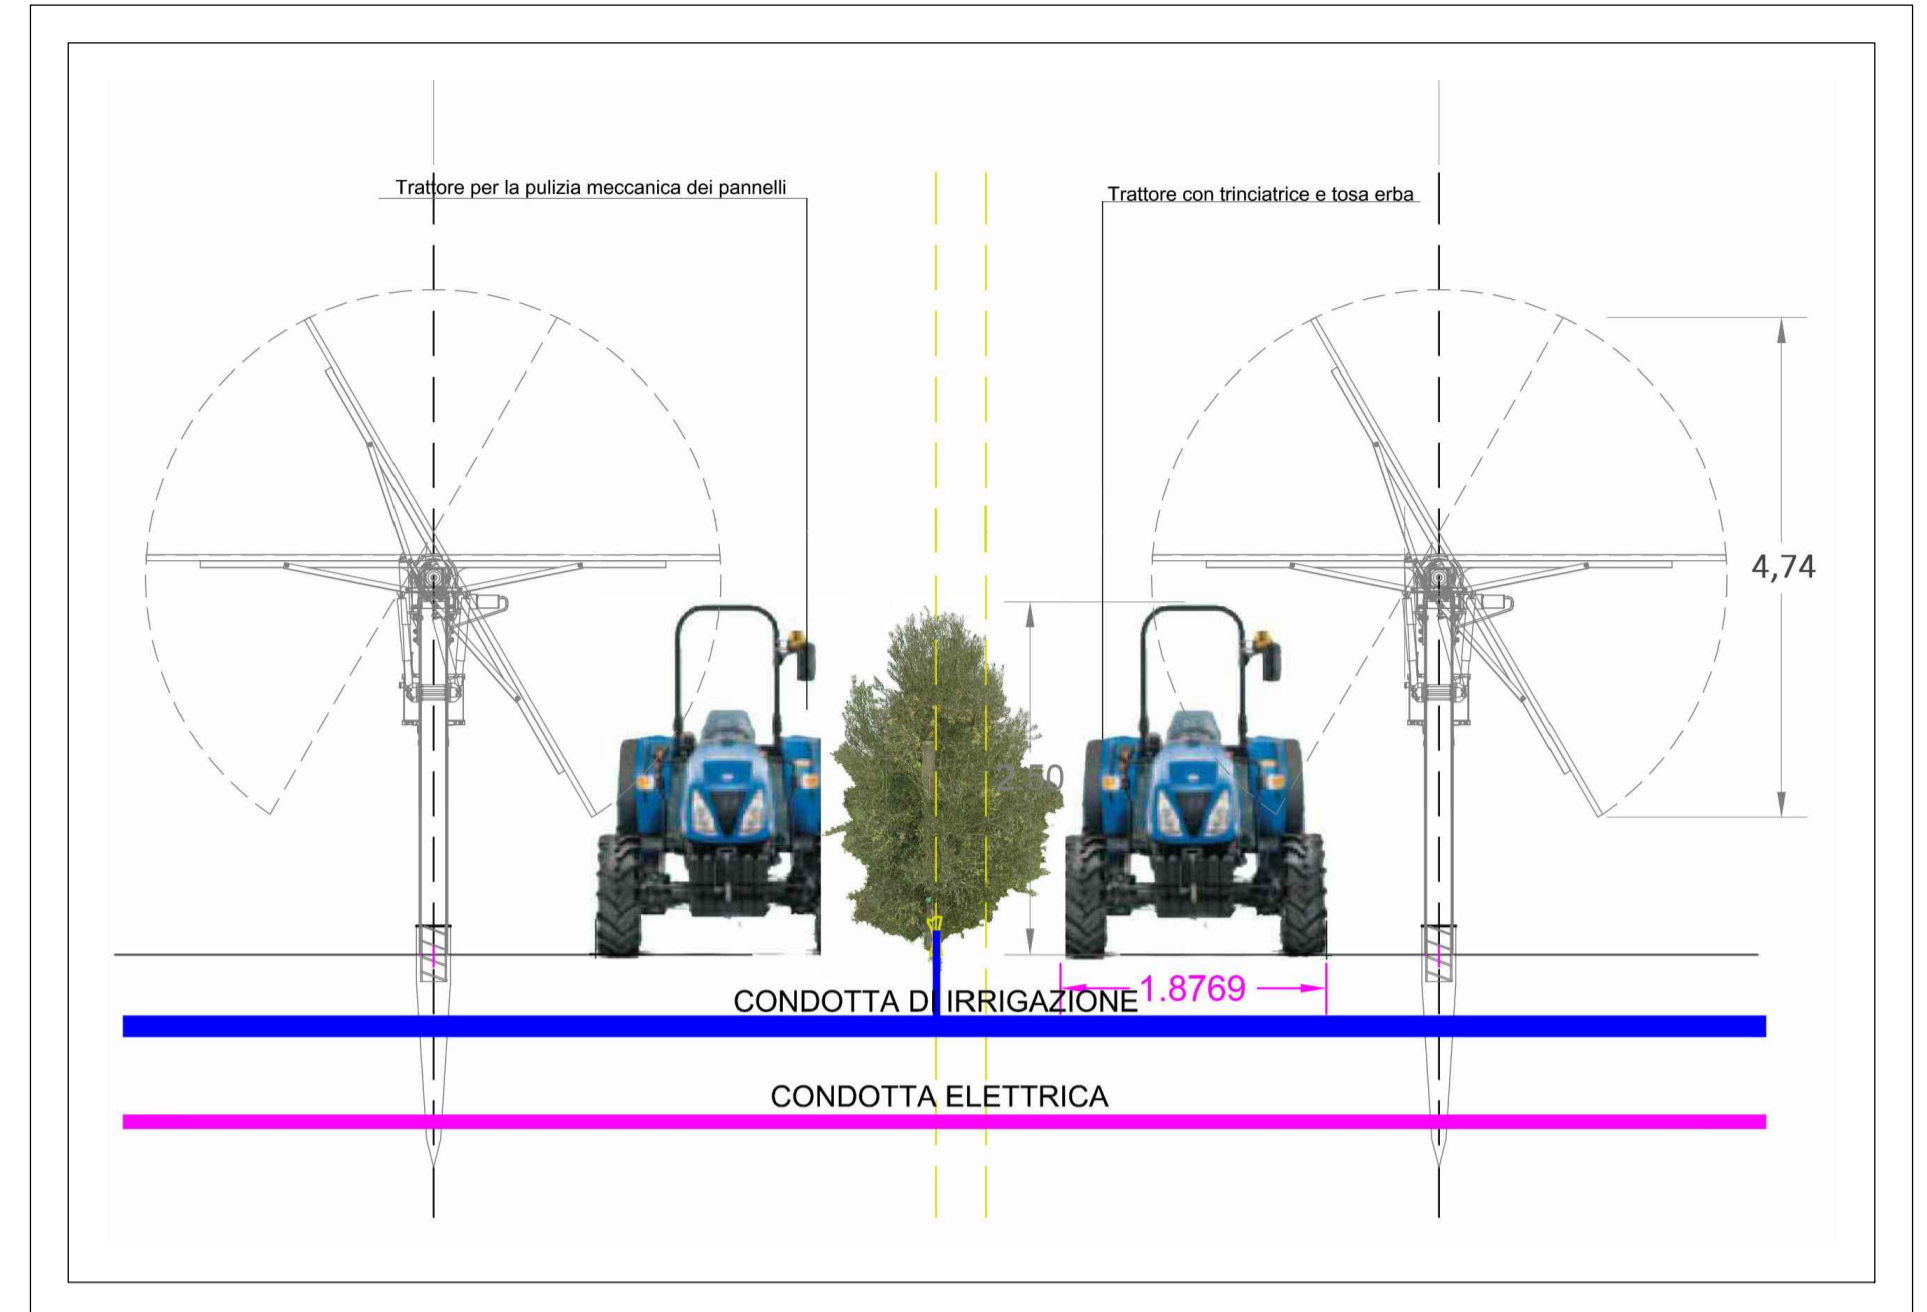


Strada in terra battuta di gestione dell'impianto

4,00

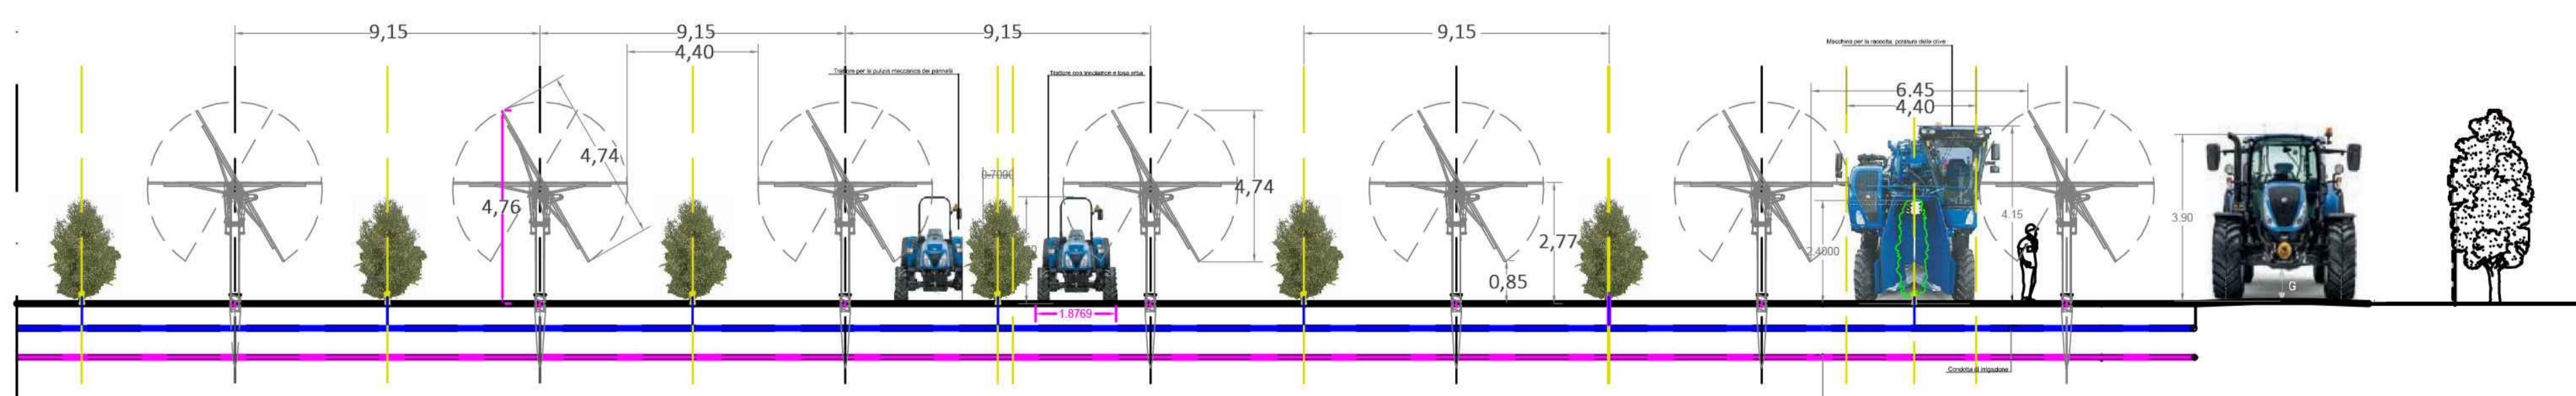

0	-	MCU	RF	LC	09/2021
REV.	DESCRIZIONE	DISSEG.	CONTROL.	APPROV.	DATA

**Montana**

Montana SpA  
Via Carlo Farini 10, 20143 Milano  
Tel. +39.02.54118173  
Fax +39.02.54129860  
www.montanaspa.com

Milano (sede certificata ISO) | Brescia | Palermo | Cagliari | Roma

ISO 9001 | ISO 14001

Comitente: IPC Puglia Srl  
Via Aterno 108 - 60020 San Giovanni Teatino (CH)

Progettisti: ING. LAURA CONTI  
Iscritta all'Ordine degli Ingegneri della Provincia di Pavia al n. 1726

Oggetto: IMPIANTO INTEGRATO AGRIVOLTAIICO COLLEGATO ALLA RTN  
POTENZA NOMINALE 47,83 MWp  
Comune di Orta Nova e Ordona (FG)

Tavola: INTEGRAZIONE IMPIANTO FOTOVOLTAICO - OLIVICOLA SUPERINTENSIVO

N. Tav. 28

N. Riv. 2748\_4378\_ON\_PD\_T28\_REVO\_INTEGRAZIONE IMPIANTO FOTOVOLTAICO - OLIVICOLA

È VIETATA LA RIPRODUZIONE DI QUESTO DOCUMENTO SENZA PREVENTIVA AUTORIZZAZIONE SCRITTA DELLA MONTANA SPA