LEGENDA

- NUOVA SE RTN "Stornara 2"
- CABINA SMISTAMENTO
- CAVIDOTTO AA
- CAVIDOTTO A
- CAVIDOTTO B
- CAVIDOTTO BA
- CONFINI COMUNALI
- AREE DI IMPIANTO
- TIPOLOGIA E NUMERO DI ATTRAVERSAMENTO
- TOC
- SE IMPIANTO

NUM ATTRAVERSAMENTO	DESCRIZIONE OPERA	ENTE INTERESSATO
Comune di ORTA NOVA		
1	Linea MT	e-Distribuzione
2	Canale Santo Spirito	consorzio per la bonifica della capitanata
3	Linea MT	e-Distribuzione
4	Linea MT	e-Distribuzione
5	acquedotto	Acquedotto Pugliese SP A.
6	Fosso	consorzio per la bonifica della capitanata
7	Linea MT	e-Distribuzione
8	Linea MT	e-Distribuzione
9	Linea MT	e-Distribuzione
10	Linea MT	e-Distribuzione
11	Linea MT	e-Distribuzione
12	Linea MT	e-Distribuzione
13	Canale Ponticello	consorzio per la bonifica della capitanata
14	Linea Telecom	Telecom
15	acquedotto	Acquedotto Pugliese SP A.
Strade Comunali		
Strada provinciale SP92		
Strada provinciale SP86		
Strada provinciale SP87		

REV.	DESCRIZIONE	DISEGN.	CONTROL.	APPROV.	DATA
1	AGGIORNAMENTO INGRESSO SE RTN	3E	RF	LC	09/2021
0	EMISSIONE	3E	RF	LC	02/2021

Montana
conoscere, progettare, rispettare l'ambiente
Montana S.p.A
Via Carlo Angelo Fumagalli, 6.
20143 Milano
Tel. +39.02.54118173
Fax +39.02.54129890
www.montanambiente.com
P.IVA 10414270156
Cap. Soc. 600.000,00 €
Milano (sede certificata ISO) | Brescia | Palermo | Cagliari | Roma
CERTIFICAZIONE DI SISTEMA DI GESTIONE DNV·GL ISO 9001=ISO 14001

Committente

TS ENERGY 5 Srl
Via Reinella, SNC
71017 Torremaggiore (FG)

Progettisti

ING. LAURA CONTI
Iscritta all'Ordine degli Ingegneri della Provincia di Pavia al n. 1726

Oggetto

IMPIANTO INTEGRATO AGRIVOLTAICO COLLEGATO ALLA RTN
POTENZA NOMINALE 81 MW
COMUNE ORDONA E ORTA NOVA
PROGETTO DEFINITIVO (art. 27bis del D. Lgs 152/2006 e ss. mm. ii)

Tavola

Planimetria su CTR con attraversamenti

1 di 4

N. Tav. 22

Ns. Rif. 2748_4378_ON_PD_T22_REV01_PLANIMETRIA SU CTR CON ATTRAVERSAMENTI – OPERE DI CONNESSIONE

Scala 1:5000

È VIETATA LA RIPRODUZIONE DI QUESTO DOCUMENTO SENZA PREVENTIVA AUTORIZZAZIONE SCRITTA DELLA MONTANA SPA

LEGENDA

- NUOVA SE RTN "Stornara 2"
- CABINA SMISTAMENTO
- CAVIDOTTO AA
- CAVIDOTTO A
- CAVIDOTTO B
- CAVIDOTTO BA
- SE IMPIANTO
- CONFINI COMUNALI
- AREE DI IMPIANTO
- TIPOLOGIA E NUMERO DI ATTRAVERSAMENTO
- TOC

NUM ATTRAVERSAMENTO	DESCRIZIONE OPERA	ENTE INTERESSATO
Comune di ORTA NOVA		
13	Canale Ponticello	consorzio per la bonifica della capitanata
14	Linea Telecom	Telecom
15	acquedotto	Acquedotto Pugliese SP A.
16	Strada provinciale SP81	Provincia di Foggia
17	acquedotto	Acquedotto Pugliese SP A.
18	Linea MT	e-Distribuzione
19	Fosso	consorzio per la bonifica della capitanata
20	acquedotto	Acquedotto Pugliese SP A.
21	Strada provinciale SP83	Provincia di Foggia
22	Linea MT	e-Distribuzione
23	Metanodotto	SNAM RETE E GAS
28	Linea MT	e-Distribuzione
29	Marana la Pidocchiosa	consorzio per la bonifica della capitanata
Strade Comunali		
Comune di STORNARA		
24	Linea MT	e-Distribuzione
25	Linea MT	e-Distribuzione
26	Linea MT	e-Distribuzione
27	Linea MT	e-Distribuzione
30	Linea Telecom	Telecom
31	acquedotto	Acquedotto Pugliese SP A.
33	Linea MT	e-Distribuzione
Strade Comunali		

REV.	DESCRIZIONE	DISEGN.	CONTROL.	APPROV.	DATA
1	AGGIORNAMENTO INGRESSO SE RTN	3E	RF	LC	09/2021
0	EMISSIONE	3E	RF	LC	04/2021

Montana
conoscere, progettare, rispettare l'ambiente

Montana S.p.A
Via Carlo Angelo Fumagalli, 6.
20143 Milano

Tel. +39.02.54118173
Fax +39.02.54129890
www.montanambiente.com

P.IVA 10414270156
Cap. Soc. 600.000,00 €

Milano (sede certificata ISO) | Brescia | Palermo | Cagliari | Roma

CERTIFICAZIONE DI SISTEMA DI GESTIONE DNV·GL ISO 9001 = ISO 14001

Committente

TS ENERGY 5 Srl
Via Reinella, SNC
71017 Torremaggiore (FG)

Progettisti

ING. LAURA CONTI
Iscritta all'Ordine degli Ingegneri della Provincia di Pavia al n. 1726

Oggetto

IMPIANTO INTEGRATO AGRIVOLTAICO COLLEGATO ALLA RTN
POTENZA NOMINALE 81 MW
COMUNE ORDONA E ORTA NOVA
PROGETTO DEFINITIVO (art. 27bis del D. Lgs 152/2006 e ss. mm. ii)

Tavola

Planimetria su CTR con attraversamenti 2 di 4

N. Tav. 22

Ns. Rif. 2748_4378_ON_PD_T22_REV01_PLANIMETRIA SU CTR CON ATTRAVERSAMENTI – OPERE DI CONNESSIONE

Scala 1:5000

È VIETATA LA RIPRODUZIONE DI QUESTO DOCUMENTO SENZA PREVENTIVA AUTORIZZAZIONE SCRITTA DELLA MONTANA SPA

LEGENDA

- NUOVA SE RTN "Stornara 2"
- AREE DI IMPIANTO
- CABINA SMISTAMENTO
- TIPOLOGIA E NUMERO DI ATTRAVERSAMENTO (XX | XX)
- CAVIDOTTO AA
- TOC
- CAVIDOTTO A
- SE IMPIANTO
- CAVIDOTTO B
- CAVIDOTTO BA
- CONFINI COMUNALI

NUM ATTRAVERSAMENTO	DESCRIZIONE OPERA	ENTE INTERESSATO
30	Linea Telecom	Telecom
31	acquedotto	Acquedotto Pugliese SP A.
32	Linea Telecom	Telecom
33	Linea MT	e-Distribuzione
Strade Comunali		
Strada provinciale SP88		

REV.	DESCRIZIONE	DISEGN.	CONTROL.	APPROV.	DATA
1	AGGIORNAMENTO INGRESSO SE RTN	3E	RF	LC	09/2021
0	EMISSIONE	3E	RF	LC	02/2021

Montana
conoscere, progettare, rispettare l'ambiente
Montana S.p.A
Via Carlo Angelo Fumagalli, 6.
20143 Milano
Tel. +39.02.54118173
Fax +39.02.54129890
www.montanambiente.com
P.IVA 10414270156
Cap. Soc. 600.000,00 €
Milano (sede certificata ISO) | Brescia | Palermo | Cagliari | Roma
CERTIFICAZIONE DI SISTEMA DI GESTIONE DNV·GL ISO 9001=ISO 14001

Committente

IPC Puglia Srl
Via Aterno 108 – 60020
San Giovanni Teatino (CH)

Progettisti

ING. GIOVANNI ANTONIO SARACENO
Iscritto all'Ordine degli Ingegneri della Provincia di Reggio Calabria al n.1629

ALBO PROVINCIALE INGEGNERI - REGGIO CALABRIA - DOTT. ING. GIOVANNI A. SARACENO N. 1629

Oggetto

PROGETTO FOTOVOLTAICO A TERRA
POTENZA NOMINALE 47,83 MWp
Comune di Orta Nova e Ordona (FG)

Tavola

Planimetria su CTR con attraversamenti 3 di 4

N. Tav. 22

No. Rif.2748_4378_ON_PD_T22_REV01_PLANIMETRIA SU CTR CON ATTRAVERSAMENTI – OPERE DI CONNESSIONE Scala 1:5000

È VIETATA LA RIPRODUZIONE DI QUESTO DOCUMENTO SENZA PREVENTIVA AUTORIZZAZIONE SCRITTA DELLA MONTANA SPA

210 mm 0 mm

SEZIONE TIPO IN TRINCEA STANDARD PER DOPPIA TERNA CAVI AT POSIZIONATI A TRIFOGLIO

TIPICO BA TIPICO B

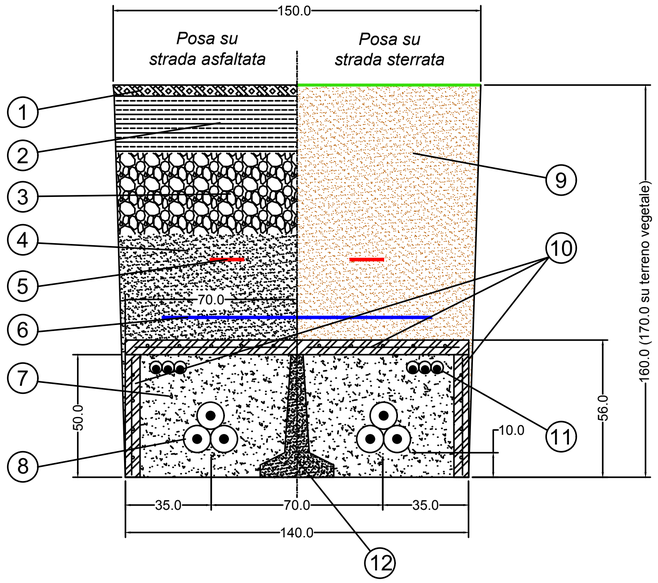

1 - Tappetino di usura *
2 - Binder di sottofondo *
3 - Sottofondo in stabilizzato *
4 - Materiale di riempimento *
5 - Nastro di segnalazione in PVC
6 - Rete in PVC
7 - Cemento Mortar
8 - Cavi XLPE a 150 kV disposti a trifoglio
9 - Terreno vegetale
10 - Lastre di protezione in c.a.v UX LK 20
11 - Tritubo pehd - Ø 50 per Cavi di Servizio (Coax, Telefonico)
12 - Setto separatore in cls

SEZIONE TIPICA VIA CAVO AT IN SEMPLICE TERNA A TRIFOGLIO

Posa su strada asfaltata TIPICO AA

Posa in terreno vegetale TIPICO A

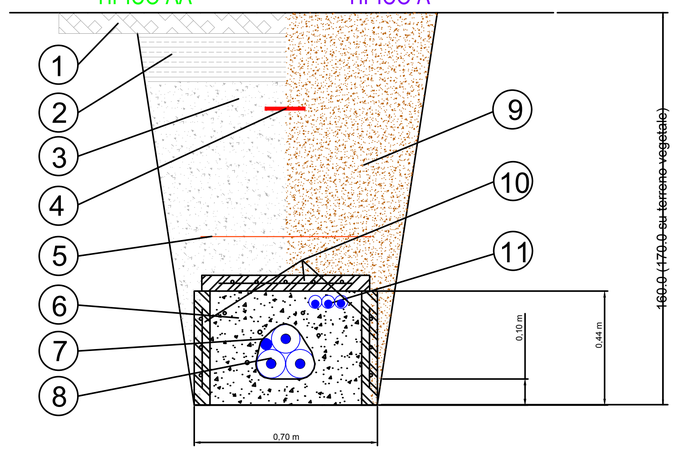

1 - Tappetino di usura*
2 - Binder di sottofondo*
3 - Sottofondo in stabilizzato*
4 - Nastro di segnalazione in PVC
5 - Rete in PVC
6 - Cemento Mortar
7 - Eventuale cavo di terra
8 - Cavi AT 150 kV
9 - Terreno vegetale
10 - Lastre di protezione in c.a.v
11 - Tritubo PEHD - Ø 50 per Cavi di Servizio (Coax, Telefonico).

SEZIONE TIPICA PERFORAZIONE TELEGUIDATA A TRIFOGLIO *

CANALIZAZIONE TIPO "TOC"

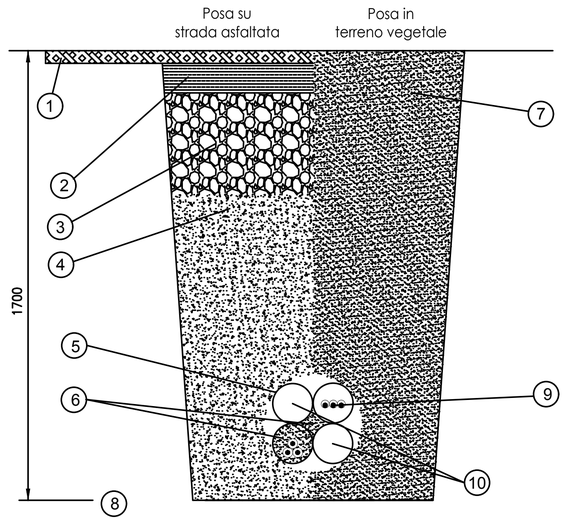

1- Tappetino di usura*
2- Binder di sottofondo*
3- Sottofondo in stabilizzato *
4- Materiale di riempimento *
5- Tubo PEHD Ø 200 PN10
6- Riempimento di Bentonite, ove richiesto
7- Terreno vegetale
8- Cavi XLPE a 15 kV
9- Tritubo PEHD - Ø 50 per Cavi di Servizio (Coax, Telefonico, Fibra Ottica).
10- Tubi disponibili

REV.	DESCRIZIONE	DISEGN.	CONTROL.	APPROV.	DATA
1	AGGIORNAMENTO INGRESSO SE RTN	JE	RF	LC	09/2021
0	EMISSIONE	JE	RF	LC	02/2021

Montana
conoscere, progettare, rispettare l'ambiente
Montana S.p.A
Via Carlo Angelo Furnagalli, 6.
20143 Milano
Tel. +39.02.54118173
Fax +39.02.54129880
www.montanambiente.com
P.IVA 10414270156
Cap. Soc. 600.000,00 €
Milano (sede certificata ISO) | Brescia | Palermo | Cagliari | Roma
CERTIFICAZIONE DI SISTEMA DI GESTIONE DNV·GL ISO 9001= ISO 14001

Committente

IPC Puglia Srl
Via Aterno 108 – 60020
San Giovanni Teatino (CH)

Progettisti

ING. GIOVANNI ANTONIO SARACENO
Iscritto all'Ordine degli Ingegneri della Provincia di Reggio Calabria al n.1629

Oggetto

PROGETTO FOTOVOLTAICO A TERRA
POTENZA NOMINALE 47,83 MWp
Comune di Orta Nova e Ordona (FG)

Tavola

Planimetria su CTR con attraversamenti

4 di 4

N. Tav. 22

Ns. Rif. 2748_4378_ON_PD_T22_REV01_PLANIMETRIA SU CTR CON ATTRAVERSAMENTI – OPERE DI CONNESSIONE

Scala 1:5000

È VIETATA LA RIPRODUZIONE DI QUESTO DOCUMENTO SENZA PREVENTIVA AUTORIZZAZIONE SCRITTA DELLA MONTANA SPA