




# EDIFICIO PRODUTTORE

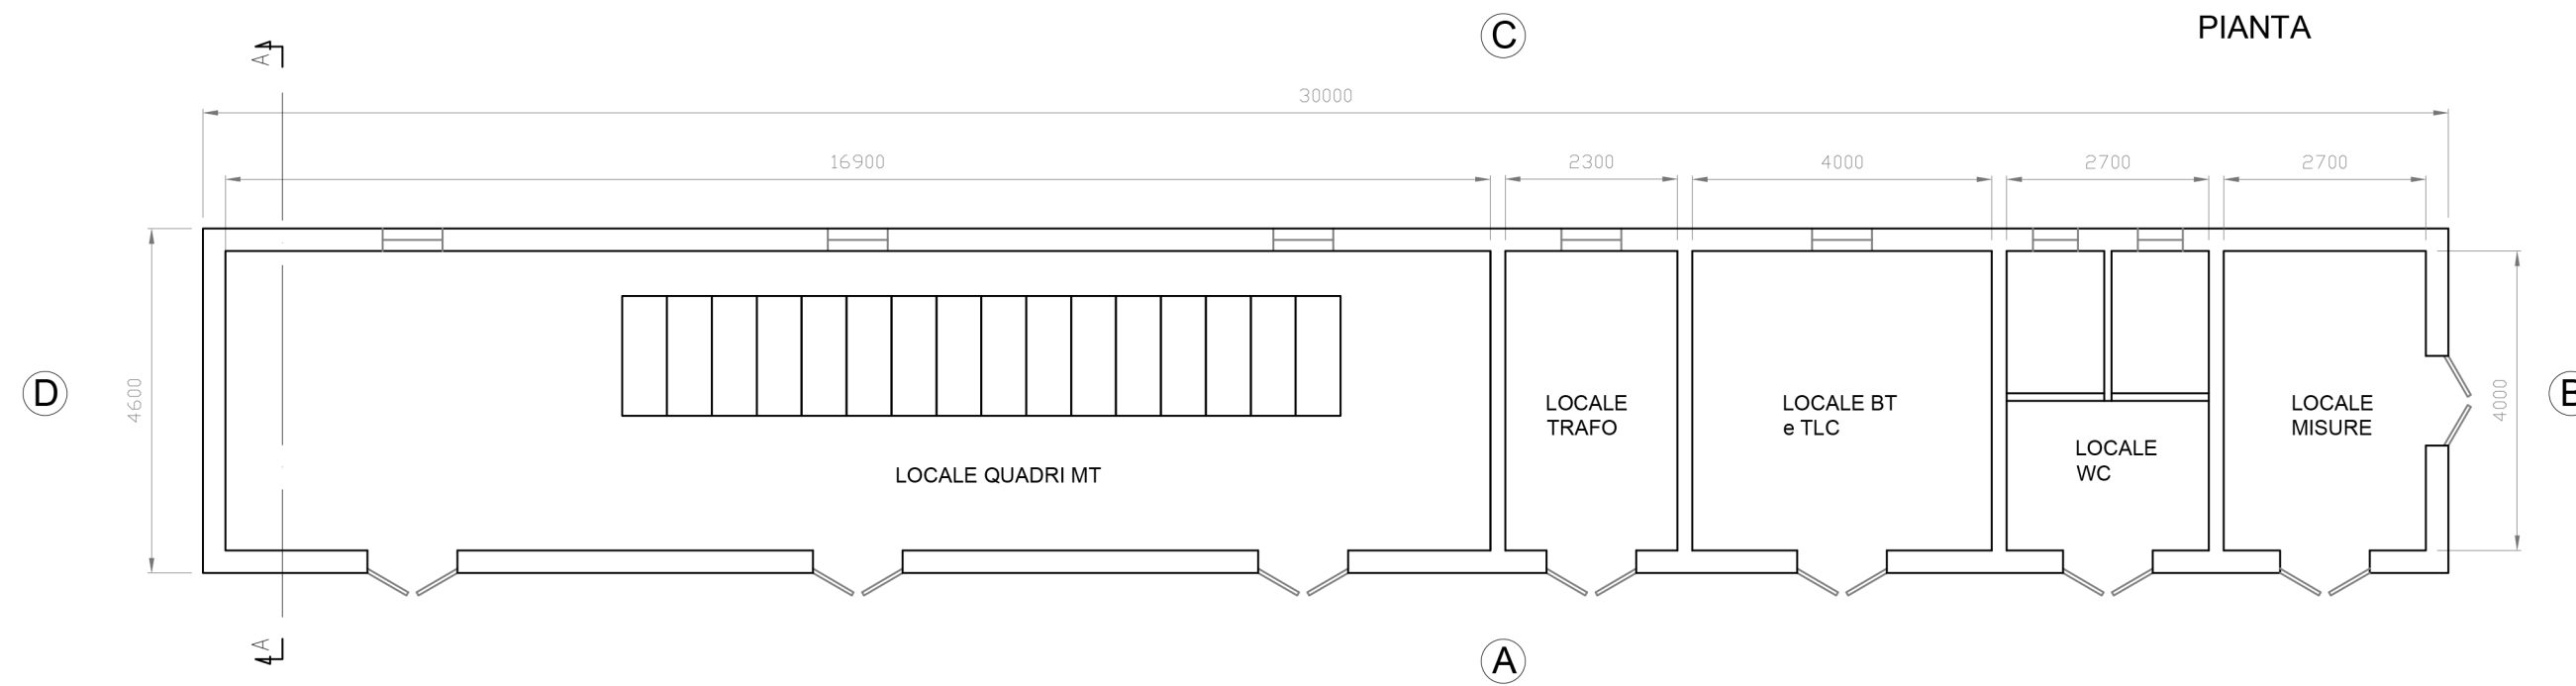


PROSPETTO "A"

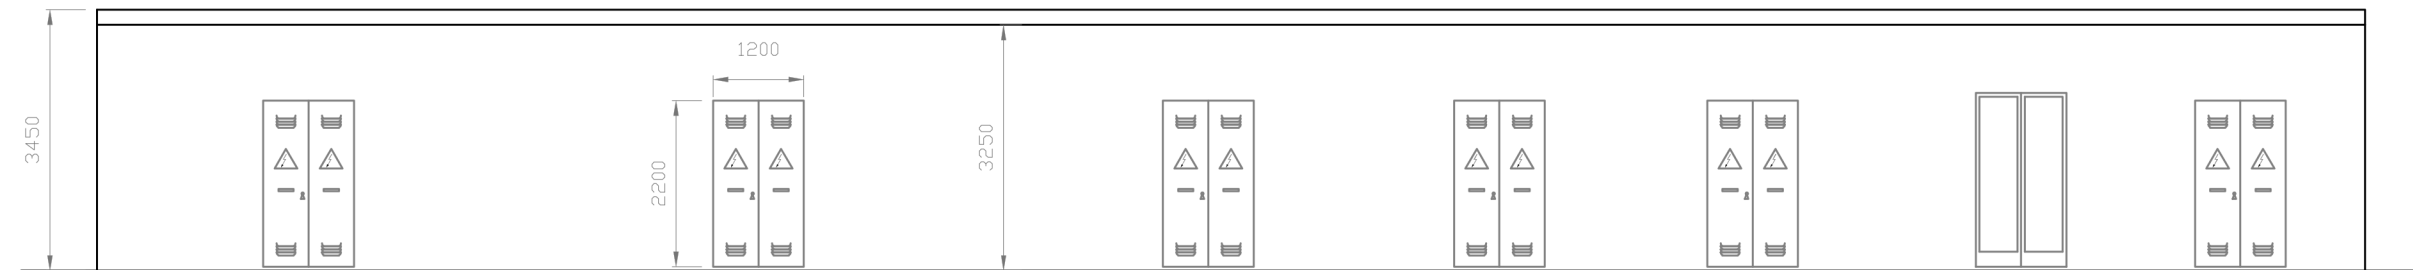


PROSPETTO "C"

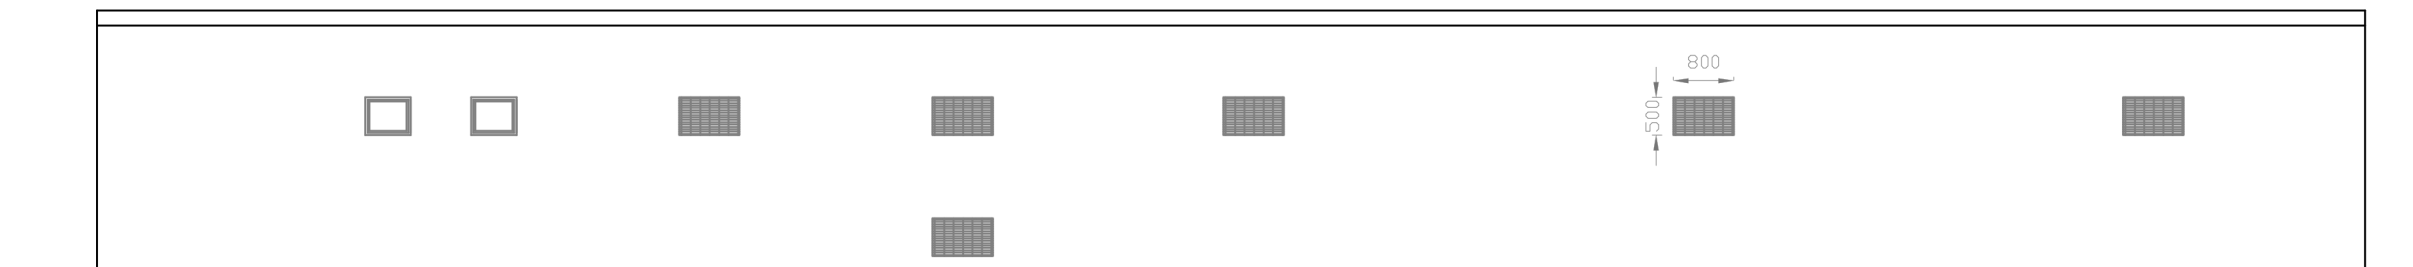


PROSPETTO "B"

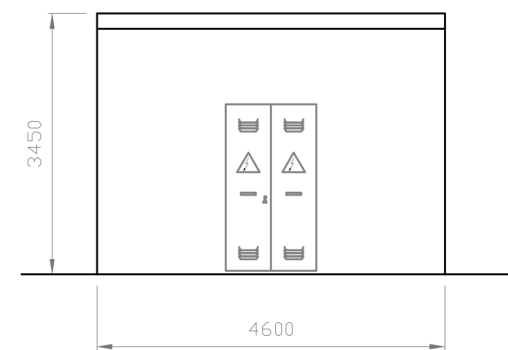

PROSPETTO "D"

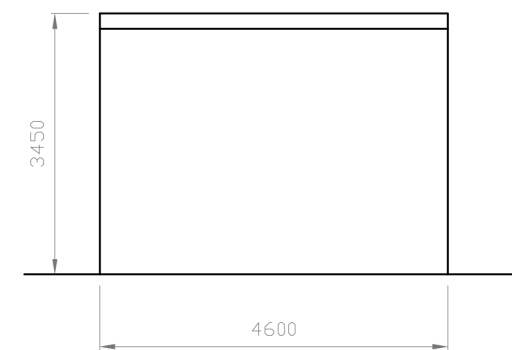

SEZIONE A-A

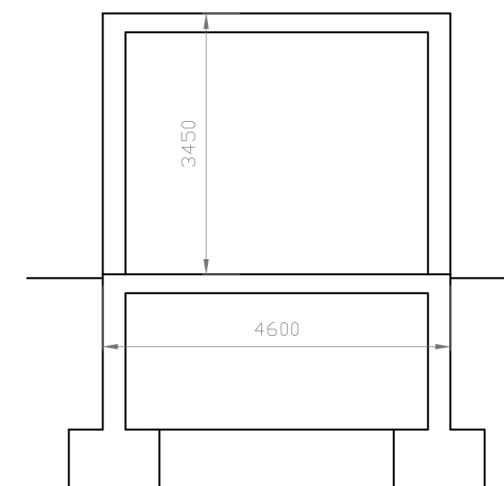

REV.	DESCRIZIONE	DISEGN.	CONTROL.	APPROV.	DATA
0	EMISSIONE	3E	RF	LC	09/2021

**Montana**  
conoscere, progettare, rispettare l'ambiente

Montana S.p.A.  
Via Carlo Angelo Fumagalli, 6  
20143 Milano  
Tel. +39.02.54118173  
Fax +39.02.54129890  
www.montanambiente.com

P.IVA 10414270156  
Cap. Soc. 600.000,00 €



Committente  
IPC Puglia Srl  
Via Aterno 108 – 60020  
San Giovanni Teatino (CH)

Progettisti  
ING. GIOVANNI ANTONIO SARACENO  
Iscritto all'Ordine degli Ingegneri della Provincia di Reggio Calabria al n.1629

Oggetto  
IMPIANTO INTEGRATO AGRIVOLTAICO COLLEGATO ALLA RTN  
POTENZA NOMINALE 47,83 MWp  
Comune di Orta Nova e Ordona (FG)

Tavola  
Stazione Utente – Fabbricato – Quadri  
N. Tav.  
26

Na. Rif. 2748\_4378\_ON\_PD\_T26\_REVO\_STAZIONE UTENZA – FABBRICATO – QUADRI  
Scala 1:

È VIETATA LA RIPRODUZIONE DI QUESTO DOCUMENTO SENZA PREVENTIVA AUTORIZZAZIONE SCRITTA DELLA MONTANA SPA