


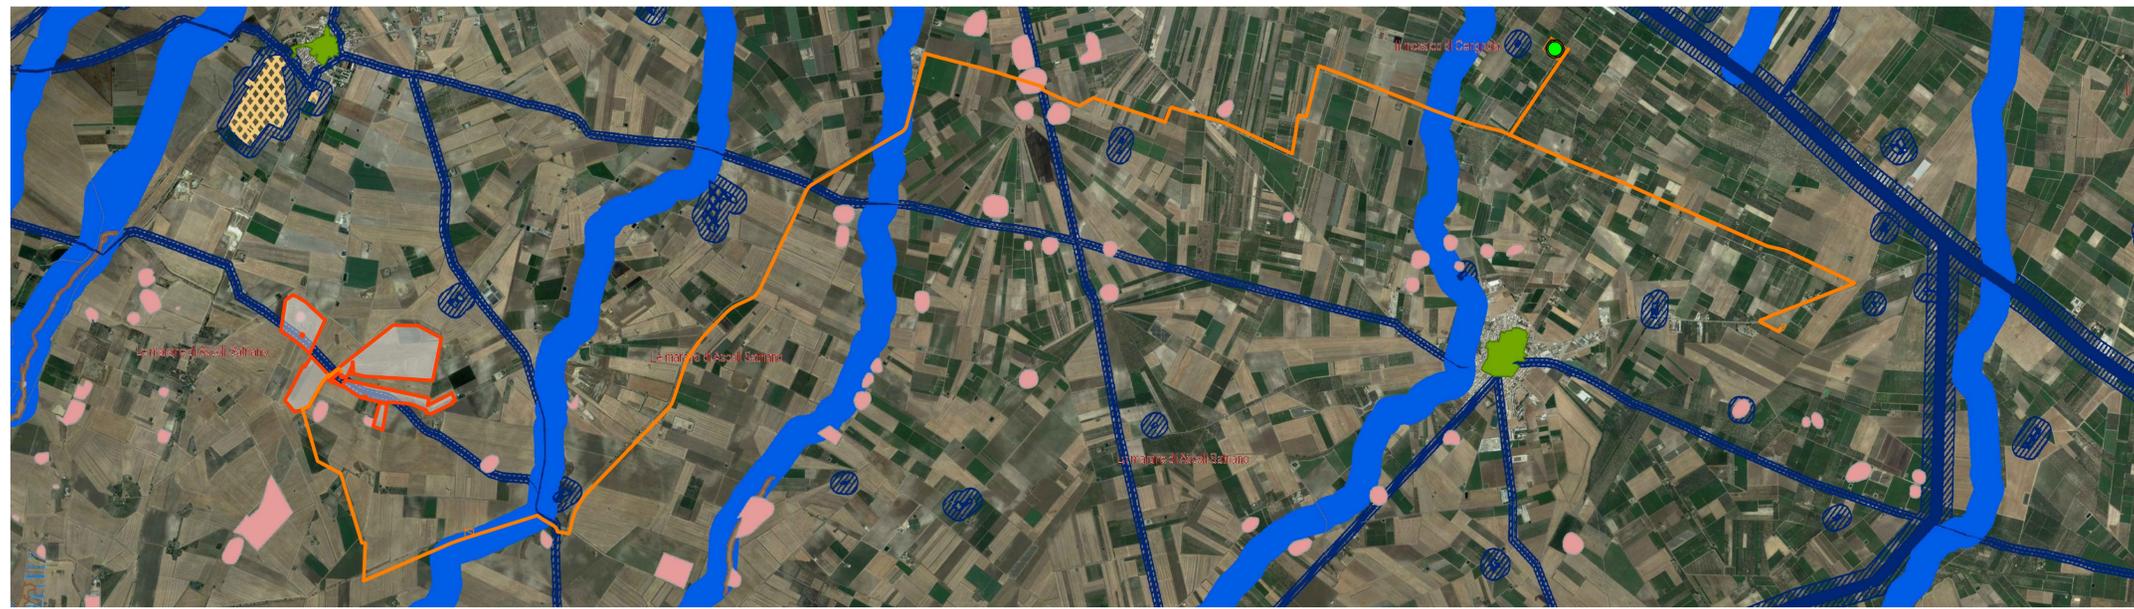


STRALCIO CARTOGRAFICO SISTEMA INFORMATIVO TERRITORIALE - REGIONE PUGLIA - IMPIANTI FER DGR2122

- LEGENDA**
- SITO CATASTALE
 - LINEA DI CONNESSIONE
 - PUNTO DI CONNESSIONE
- IMPIANTI FER DGR2122
- CONNESSIONI
- FLUMAU-RESIDUALI
- AREE TULATE PER LEGGE (ART.142 D.LGS.42/'04)
- FIUMI, TORRENTI E CORSI D'ACQUA FINO A 150m
 - TRATTURI CON BUFFER DI 100m
 - BOSCHI CON BUFFER DI 100m
 - SEGNALAZIONE CARTA DEI BENI CON BUFFER DI 100m
- PIANO PAESAGGISTICO TERRITORIALE REGIONALE
- COMPONENTI IDROLOGICHE
- FIUMI, TORRENTI E CORSI D'ACQUA ISCRITTI NEGLI ELENCHI DELLE ACQUE PUBBLICHE (150m)
- COMPONENTI CULTURALI E INSEDIATIVE
- AREE A RISCHIO ARCHEOLOGICO
 - RETE TRATTURI
 - CITTA' CONSOLIDATA
 - ZONE DI INTERESSE ARCHEOLOGICO



STRALCIO CARTOGRAFICO SISTEMA INFORMATIVO TERRITORIALE - REGIONE PUGLIA - PIANO PAESAGGISTICO TERRITORIALE REGIONALE

- PIANO STRALCIO PER L'ASSETTO IDROGEOLOGICO
- PERICOLOSITÀ IDRAULICA
- BASSA (BP)
 - MEDIA (MP)
 - ALTA (AP)
- PERICOLOSITÀ GEOMORFOLOGICA
- PG1
 - PG2
 - PG3

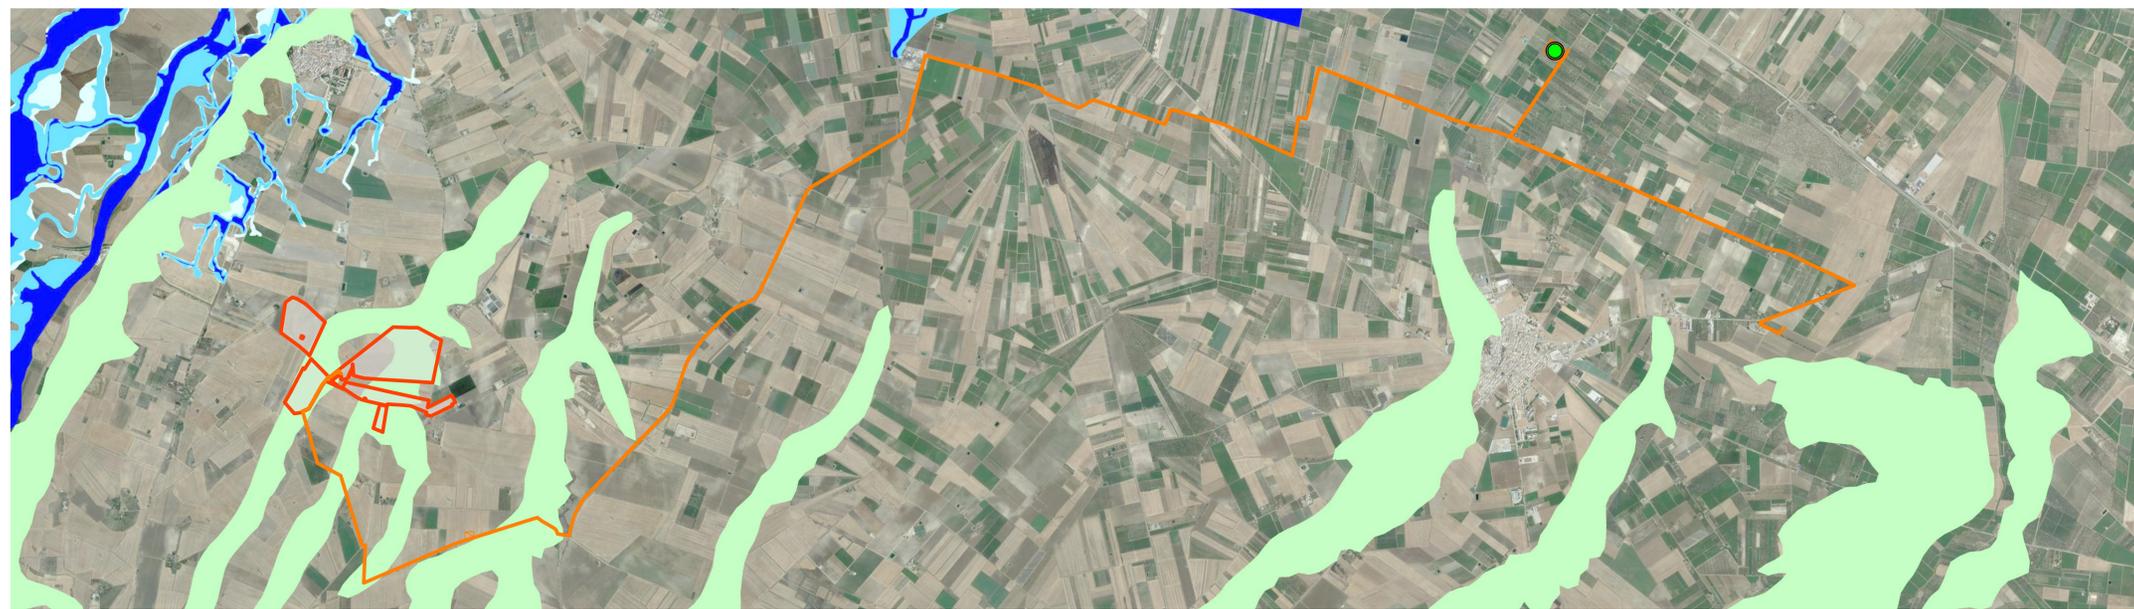

STRALCIO CARTOGRAFICO SISTEMA INFORMATIVO TERRITORIALE - REGIONE PUGLIA - PIANO STRALCIO PER L'ASSETTO IDROGEOLOGICO

SCALA 1:25000 - 1 cm = 250 m

REV.	DESCRIZIONE	DISCAL.	CONTROL.	APPROV.	DATA
0	-				09/2021

		Montano SpA Via Carlo Azeglio Fumagalli, 6 20143 Milano Milano (sede certificata ISO) Brescia Palermo Cagliari Roma		Tel. +39 02 54118173 Fax +39 02 54129862 www.montanospa.com		P.IVA 10414270156 Cap. Soc. 600.000,00 €			
		Committente IPC Puglia Srl Via Aterno 108 - 60020 San Giovanni Teatino (CH)		Progettati ING. LAURA CONTI Iscritta all'Ordine degli Ingegneri della Provincia di Pavia al n. 1726		Oggetto IMPIANTO INTEGRATO AGRIVOLTAICO COLLEGATO ALLA RTN POTENZA NOMINALE 47,83 MWp Comune di Orta Nova e Ordona (FG) STUDIO DI IMPATTO AMBIENTALE			
Titolo STUDIO DI IMPATTO AMBIENTALE VINCOLI E AREE TULATE								N. Tav. 2	
No. Riv. 2748_4378_ON_SIA_T02_REVO_VINCOLI E AREE TULATE								Scala 1:30000	
È VIETATA LA RIPRODUZIONE DI QUESTO DOCUMENTO SENZA PREVENTIVA AUTORIZZAZIONE SCRITTA DELLA MONTANA SPA									