

FOTO 08

FOTO 09

FOTO 10

FOTO 11

FOTO 16


FOTO 17

X3
SEZIONE

Y1
SEZIONE

Y2
SEZIONE

DETTAGLIO CARTOGRAFICO - AREA OVEST

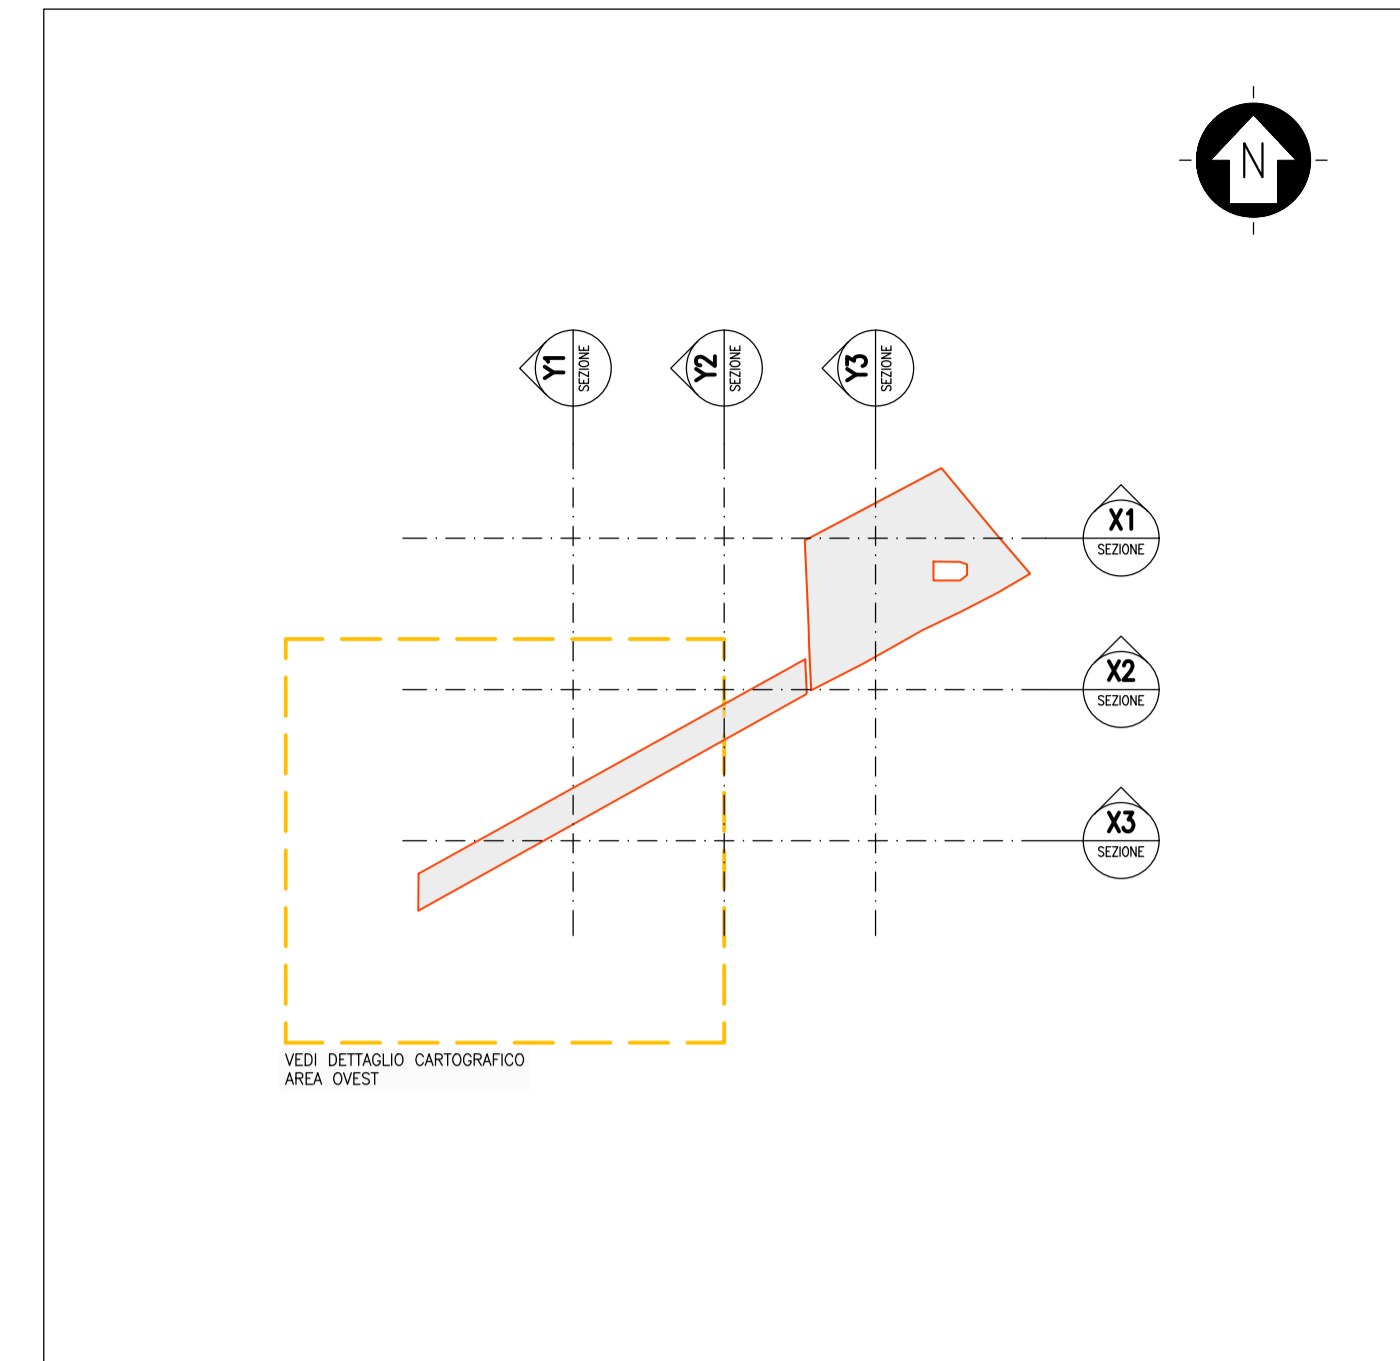

KPLAN
SCALA 1:20000 - 1 cm = 200 m
0 200 400 1000 m
0 1 2 5 cm

LEGENDA
SITO CATASTALE

LEGENDA
SITO CATASTALE
AREA RILIEVO TOPOGRAFICO
FASCE DI RISPETTO
TRATTURI - FASCIA DI RISPETTO
PROGETTO PALA EOLICA - FASCIA DI RISPETTO
RILIEVO FOTOGRAFICO PUNTO DI PRESA
DTM REGIONE PUGLIA CURVE DI LIVELLO - EQUIDISTANZA 1 m

SCALA 1:2000 - 1 cm = 20 m
0 20 40 100 m
0 1 2 5 cm

0		SA	RF	LC	09/2021
REV.	DESCRIZIONE	DISSEG.	CONTROL.	APPROV.	DATA

Montana

Montana SpA
Via Carlo Azeglio Fumagalli, 6
20143 Milano
Milano (sede certificata ISO)

Tel. +39.02.54118173
Fax +39.02.54128660
www.montanabene.com

P.IVA 10414201056
Cap. Soc. 600.000,00 €

ISO 9001 - ISO 14001

Committente
DEVELOPMENT 2 S.r.l.
Vicolo Gumer, 9 - 39100 Bolzano (BZ)

Progettisti
ING. LAURA CONTI
Iscritta all'Ordine degli Ingegneri della Provincia di Pavia al n. 1726

Oggetto
IMPIANTO INTEGRATO AGRIVOLTICO COLLEGATO ALLA RTN
POTENZA NOMINALE 17,44 MW
COMUNE DI ASCOLI SATRIANO

Tavola
STATO DI FATTO
PLANIMETRIA CON RILIEVO PLANOALTIMETRICO
DETTAGLIO CARTOGRAFICO AREA OVEST

N. Tav. **2.1**

N. R. 2748_4469_AS_PD_T02_1_REVO_RILIEVO DETTAGLIO
E' VIETATA LA RIPRODUZIONE DI QUESTO DOCUMENTO SENZA PREVENTIVA AUTORIZZAZIONE SCRITTA DELLA MONTANA SPA

Scala 1:2000