


DETTAGLIO CARTOGRAFICO - AREA EST

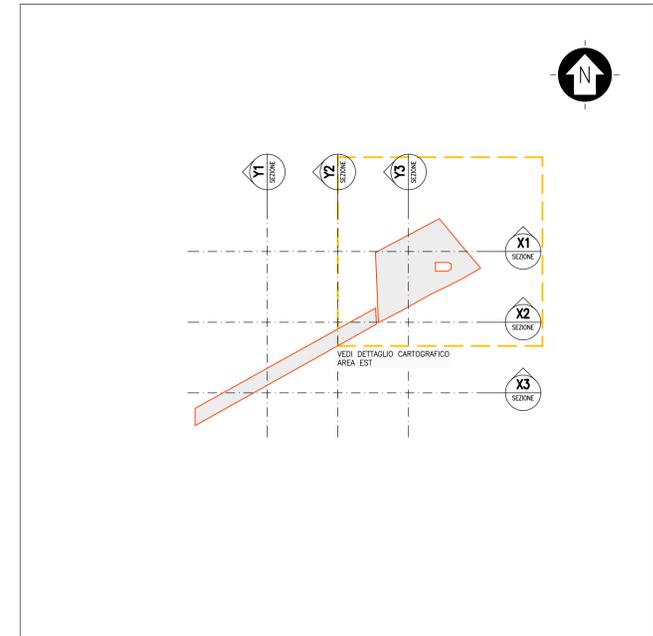

KPLAN
 SCALA 1:20000 - 1 cm = 200 m
 0 200 400 1000 m
 0 1 2 5 cm

LEGENDA
 SITO CATASTALE

LEGENDA
 SITO CATASTALE
 AREA RILIEVO TOPOGRAFICO
 FASCE DI RISPETTO
 TRATTURI - FASCIA DI RISPETTO
 PROGETTO PALA EOLICA - FASCIA DI RISPETTO
 RILIEVO FOTOGRAFICO PUNTO DI PRESA
 DTM REGIONE PUGLIA CURVE DI LIVELLO - EQUIDISTANZA 1 m
 LINEA ELETTRICA AEREA STRUTTURE DI SOSTEGNO
 STRUTTURE CHIUSINO SOTTOSERVIZI

SCALA 1:2000 - 1 cm = 20 m
 0 20 40 100 m
 0 1 2 5 cm

0		SA	RF	LC	09/2021
REV.	DESCRIZIONE	DISSEG.	CONTROL.	APPROV.	DATA

Montana
 Milano SpA
 Via Carlo Azeglio Fumagalli, 6
 20143 Milano
 Tel. +39.02.54118173
 Fax +39.02.54129860
 www.montanabene.com
 P.IVA 10414201256
 Cap. Soc. 600.000,00 €
 Milano (sede certificata ISO) | Brescia | Palermo | Cagliari | Roma

Committente	DEVELOPMENT 2 S.r.l. Vicolo Gumer, 9 - 39100 Bolzano (BZ)	
Progettisti	ING. LAURA CONTI Iscritta all'Ordine degli Ingegneri della Provincia di Pavia al n. 1726	
Oggetto	IMPIANTO INTEGRATO AGRIVOLTAICO COLLEGATO ALLA RTN POTENZA NOMINALE 17.44 MW COMUNE DI ASCOLI SATRIANO	
Tavola	STATO DI FATTO PLANIMETRIA CON RILIEVO PLANOALTIMETRICO DETTAGLIO CARTOGRAFICO AREA EST	N. Tav. 2.2
N. R.	2748_4469_AS_PD_T02.2_REVO_RILIEVO DETTAGLIO	Scala 1:2000
E' VIETATA LA RIPRODUZIONE DI QUESTO DOCUMENTO SENZA PREVENTIVA AUTORIZZAZIONE SCRITTA DELLA MONTANA SPA		