

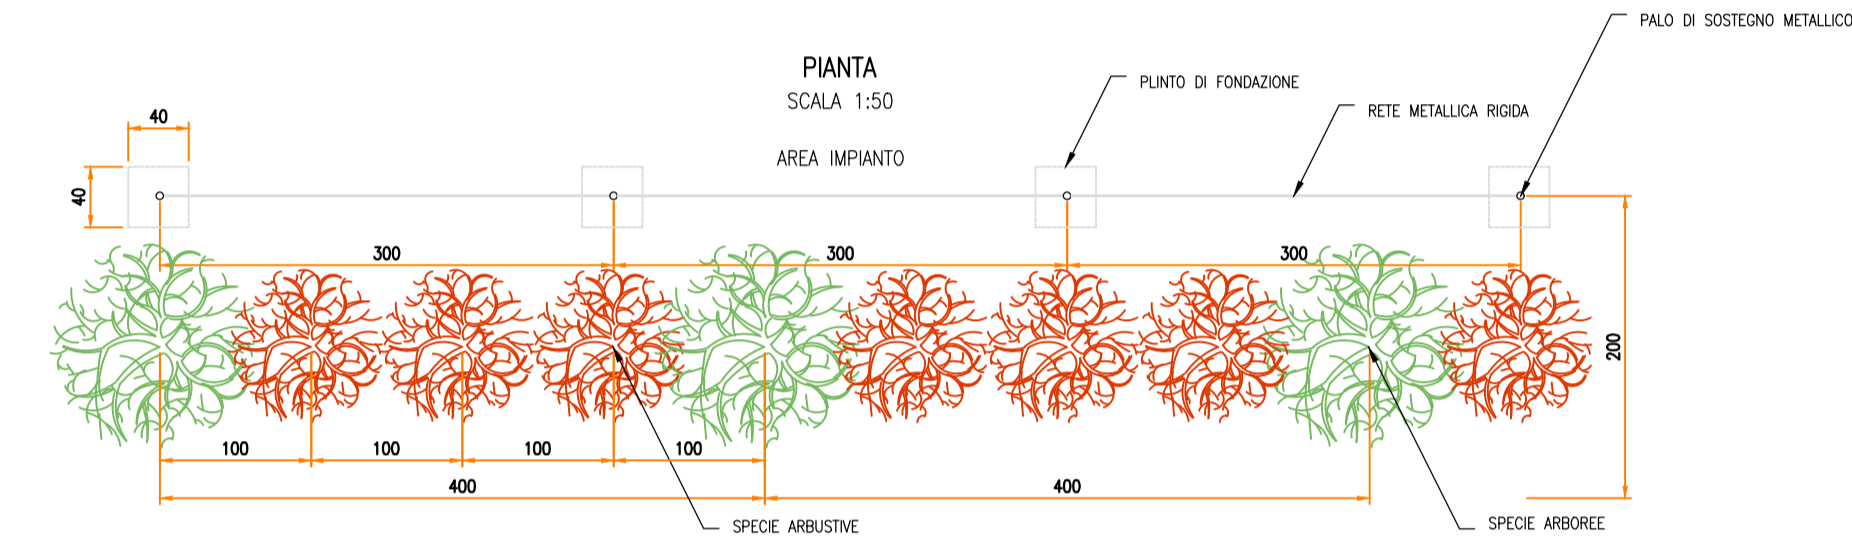


PARTICOLARE – RECINZIONE
TIPOLOGICI

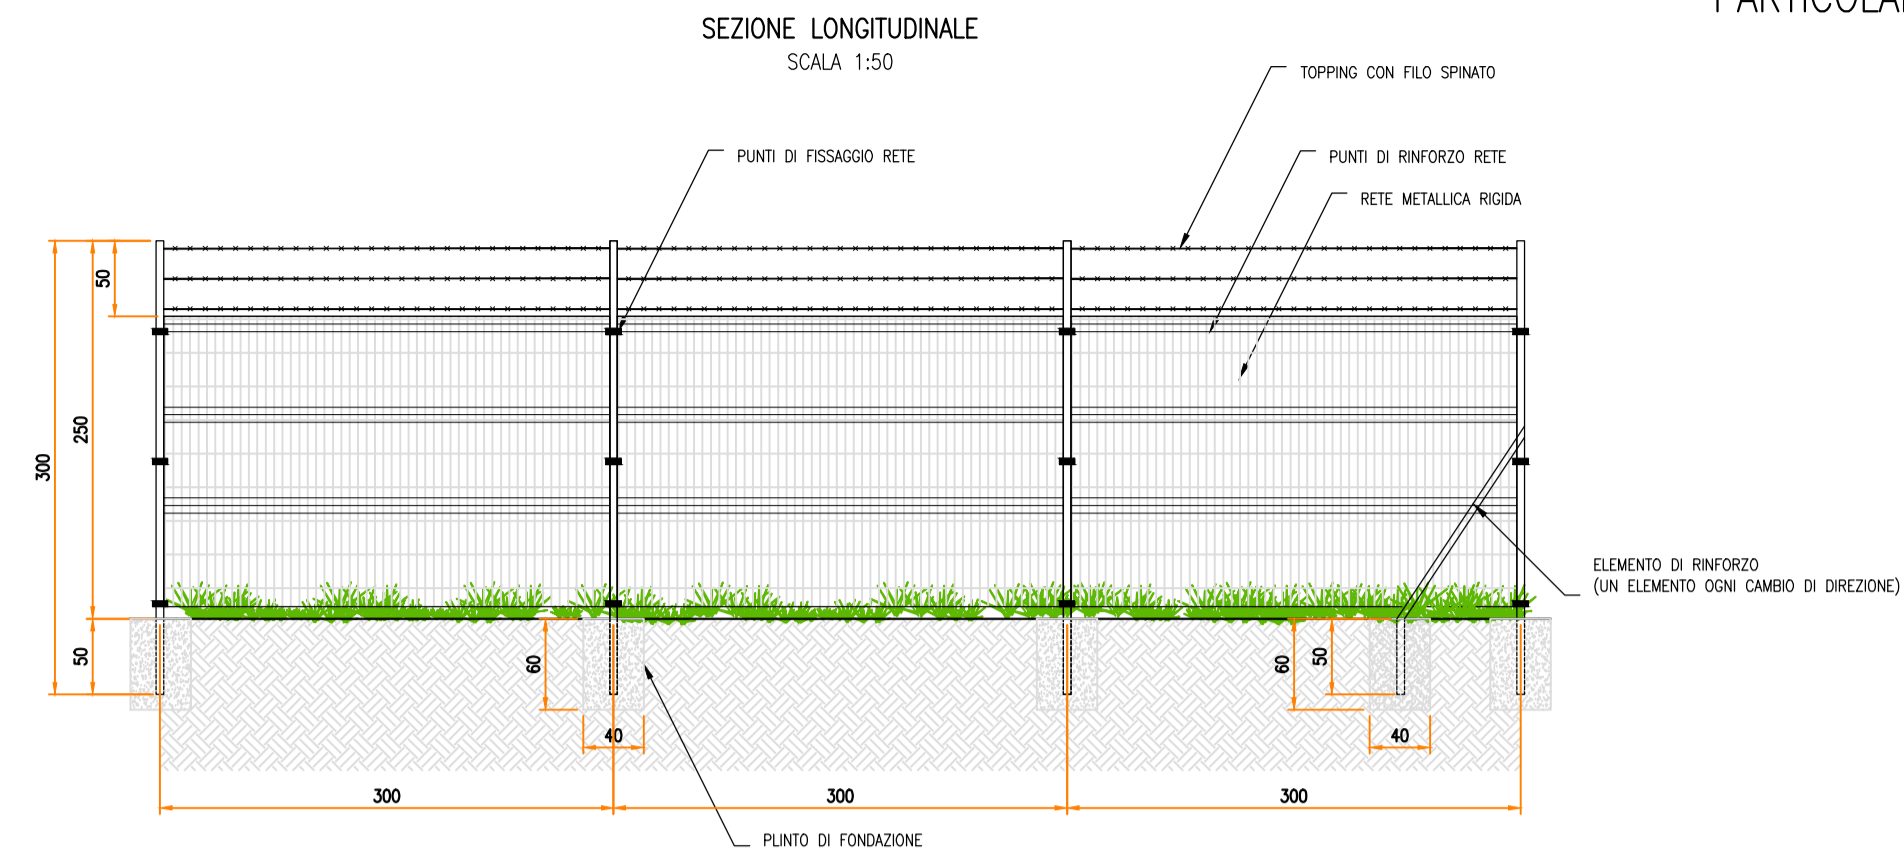


SEZIONE TRASVERSALE
SCALA 1:50

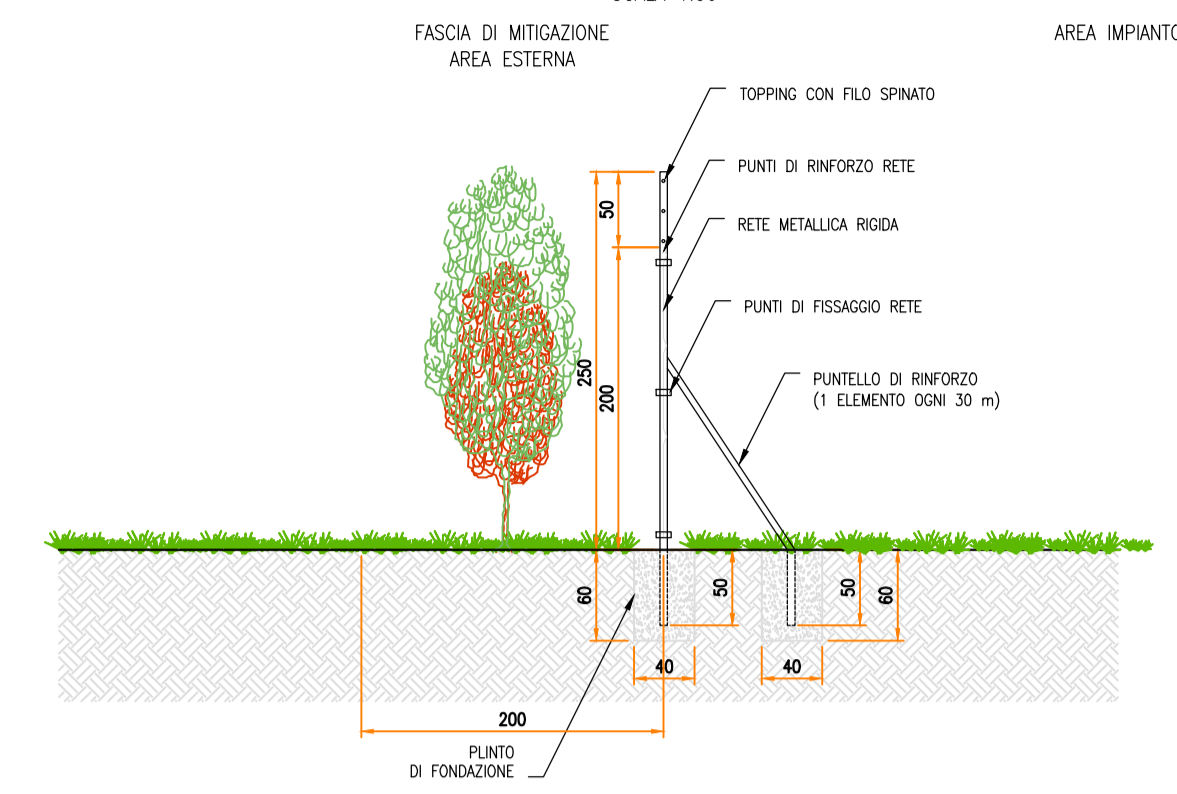

KPLAN



SCALA 1:12500 - 1 cm = 125 m

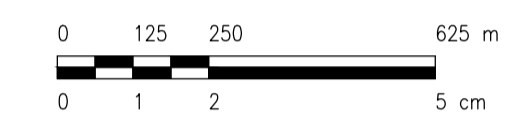


LEGENDA

	SITO CATASTALE		CABINATI
	RECINZIONE IN PROGETTO		CABINA ELETTRICA GENERALE MT
	ACCESSO AREA IMPIANTO		CABINA ELETTRICA DI CAMPO MT/BT
	VIABILITÀ INTERNA IN PROGETTO		LOCALE GUARDIANA E CONTROLLO ACCESSI
	TRACKER		MAGAZZINO


PARTICOLARE – ACCESSO
TIPOLOGICI

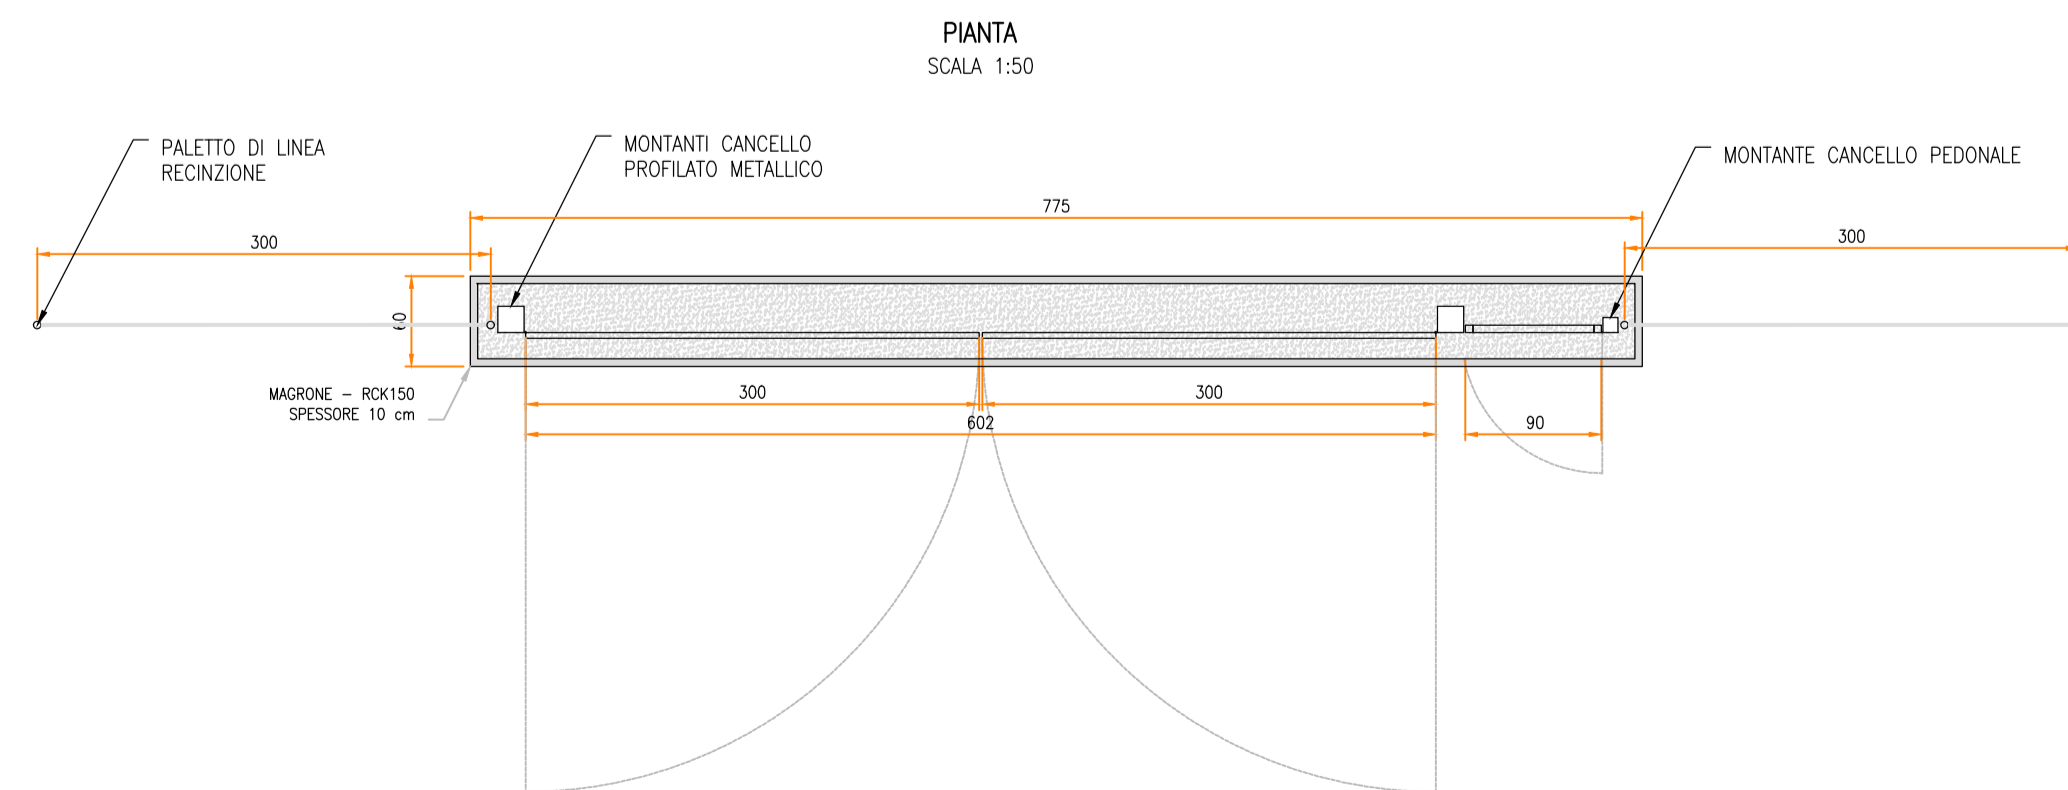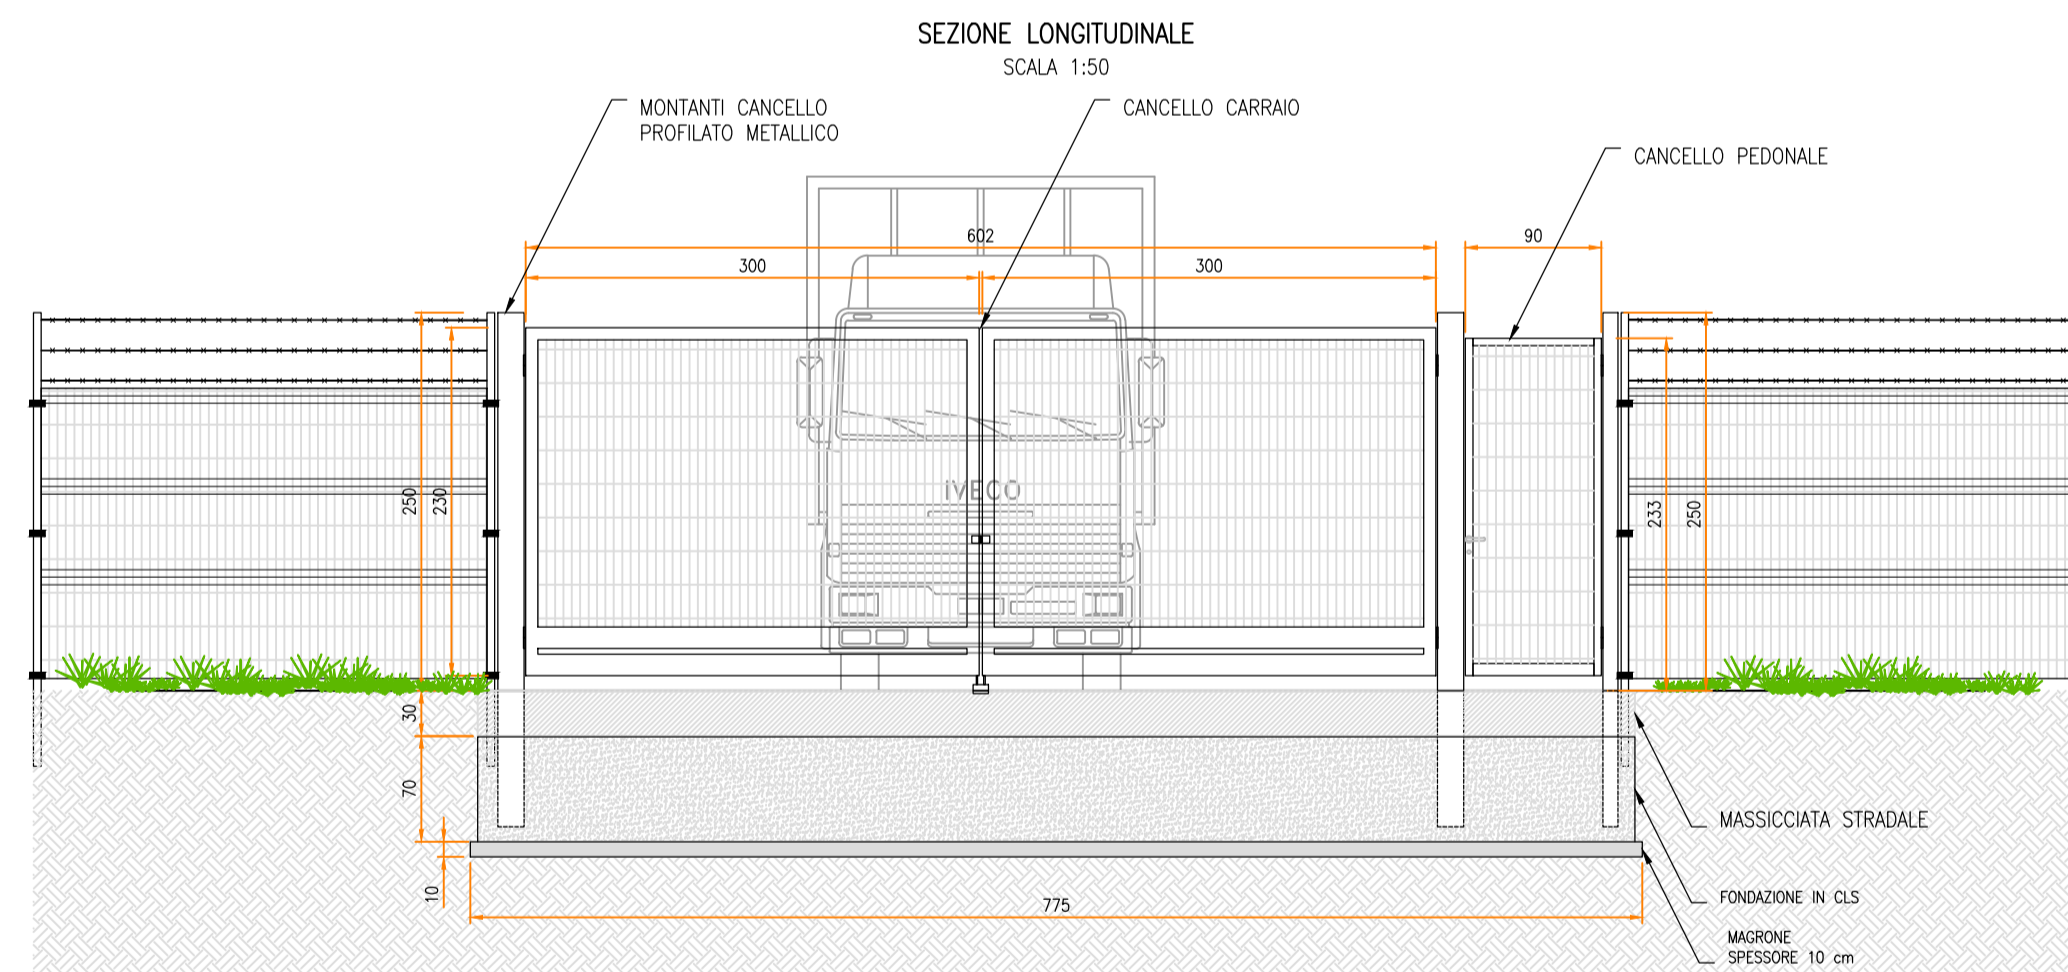

SEZIONE TRASVERSALE
SCALA 1:50

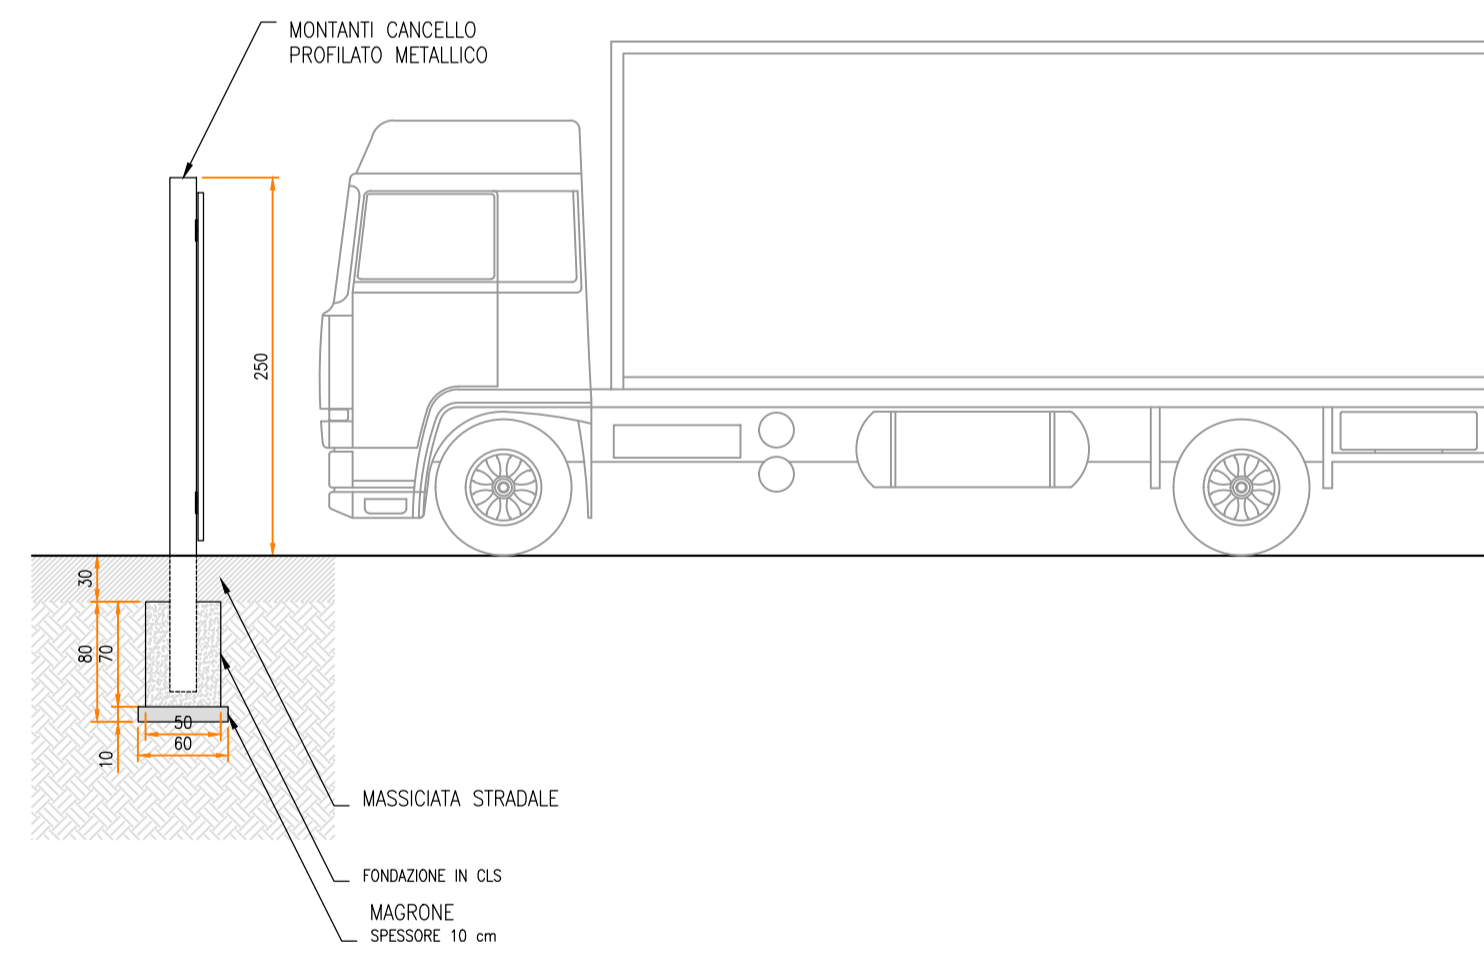

SCALA 1:50 - 1 cm = 0.5 m

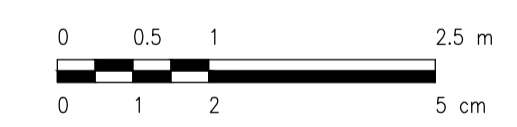

0	REV.	DESCRIZIONE	SA	RF	LC	09/2021

		Montana SpA Via Carlo Farini 6 20143 Milano Milano (sede certificata ISO) Brescia Palermo Cagliari Roma		Tel. +39 02 54118173 Fax +39 02 54129898 www.montana.com		P. IVA 10414270156 Cap. Soc. 600.000,00 € 	
Committente: DEVELOPMENT 2 S.r.l. Vicolo Gumer, 9 - 39100 Bolzano (BZ)							
Progettati: ING. LAURA CONTI Iscritta all'Ordine degli Ingegneri della Provincia di Pavia al n. 1726							
Oggetto: IMPIANTO INTEGRATO AGRIVOLTICO COLLEGATO ALLA RTN POTENZA NOMINALE 17,44 MW COMUNE DI ASCOLI SATRIANO							
Titolo: PARTICOLARE ACCESSI E RECINZIONE							N. Tav.: 13
No. Riv.: 2748_4469_AS_PD_T13_REV0_PARTICOLARE ACCESSI E RECINZIONE È VIETATA LA RIPRODUZIONE DI QUESTO DOCUMENTO SENZA PREVENTIVA AUTORIZZAZIONE SCRITTA DELLA MONTANA SPA							