



PLANIMETRIA ALLESTIMENTO ELETTRICO

PLANIMETRIA ALLESTIMENTO ELETTRICO

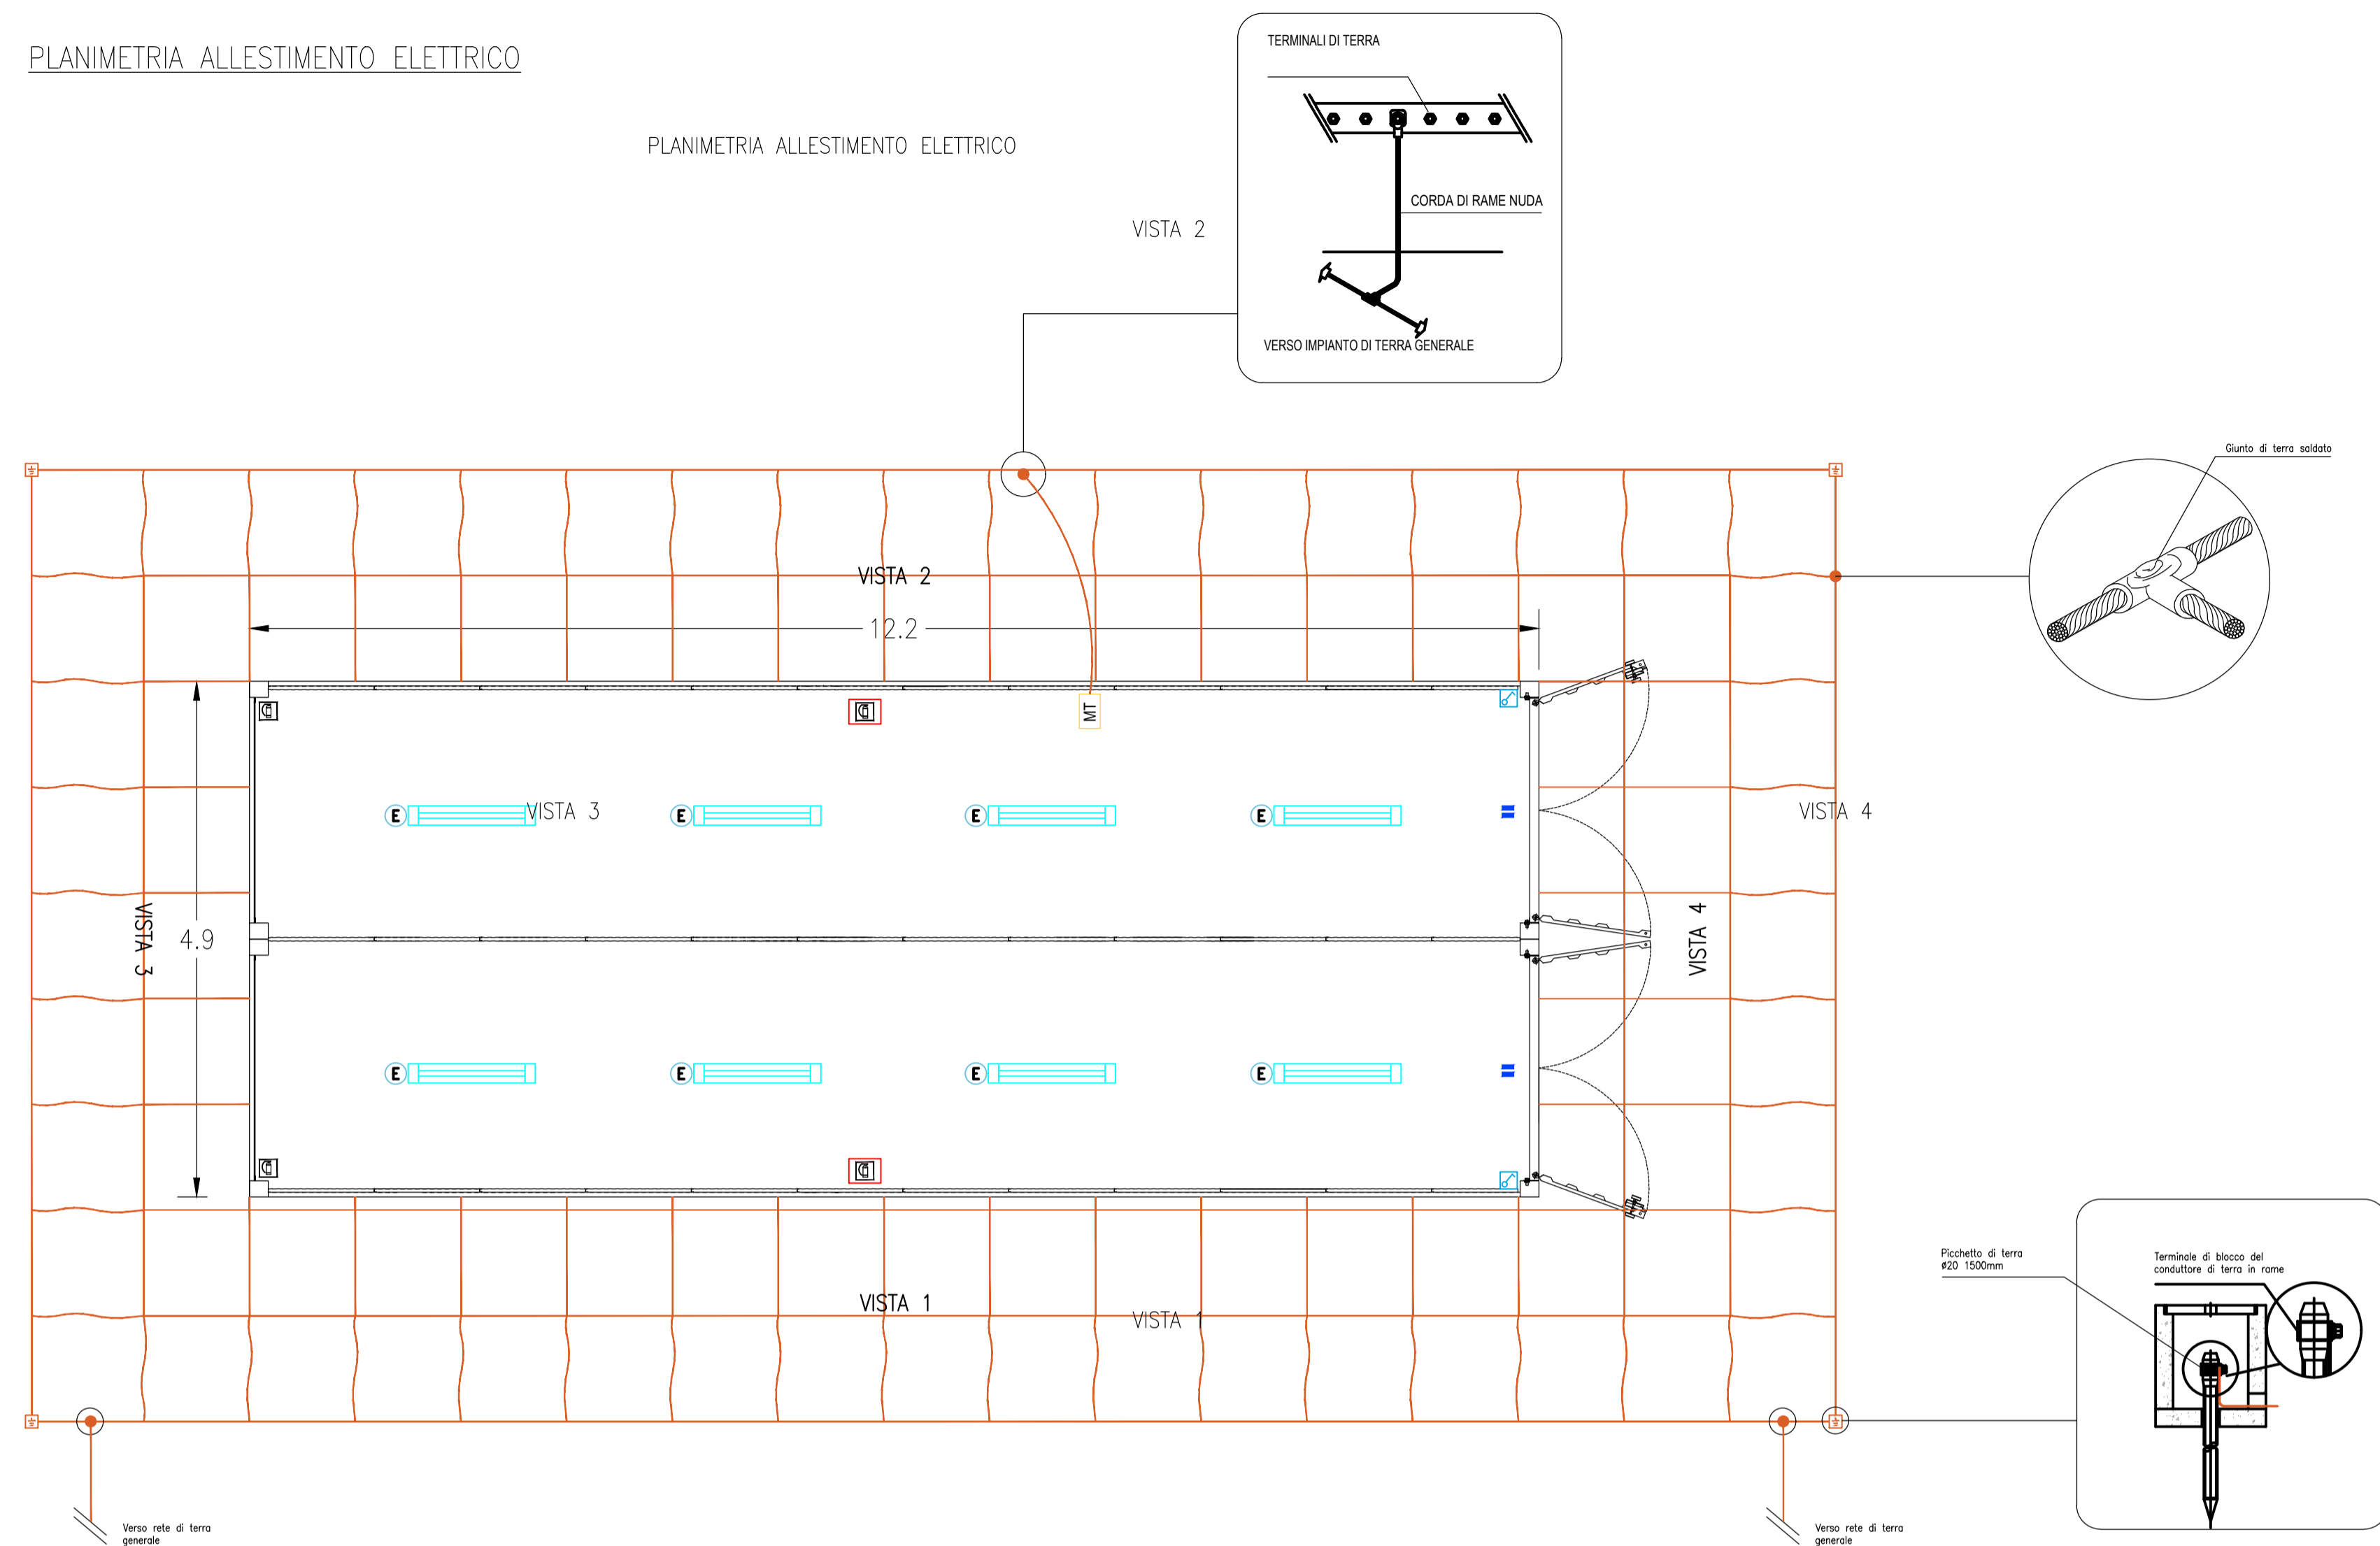

KPLAN


SCALA 1:12500 - 1 cm = 125 m

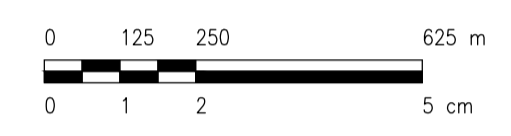


LEGENDA

- SITO CATASTALE
- RECINZIONE IN PROGETTO
- ACCESSO AREA IMPIANTO
- VIABILITÀ INTERNA IN PROGETTO
- TRACKER
- CABINATI
- CABINA ELETTRICA GENERALE MT
- CABINA ELETTRICA DI CAMPO MT/BT
- LOCALE GUARDIANA E CONTROLLO ACCESSI
- MAGAZZINO

PROSPETTI

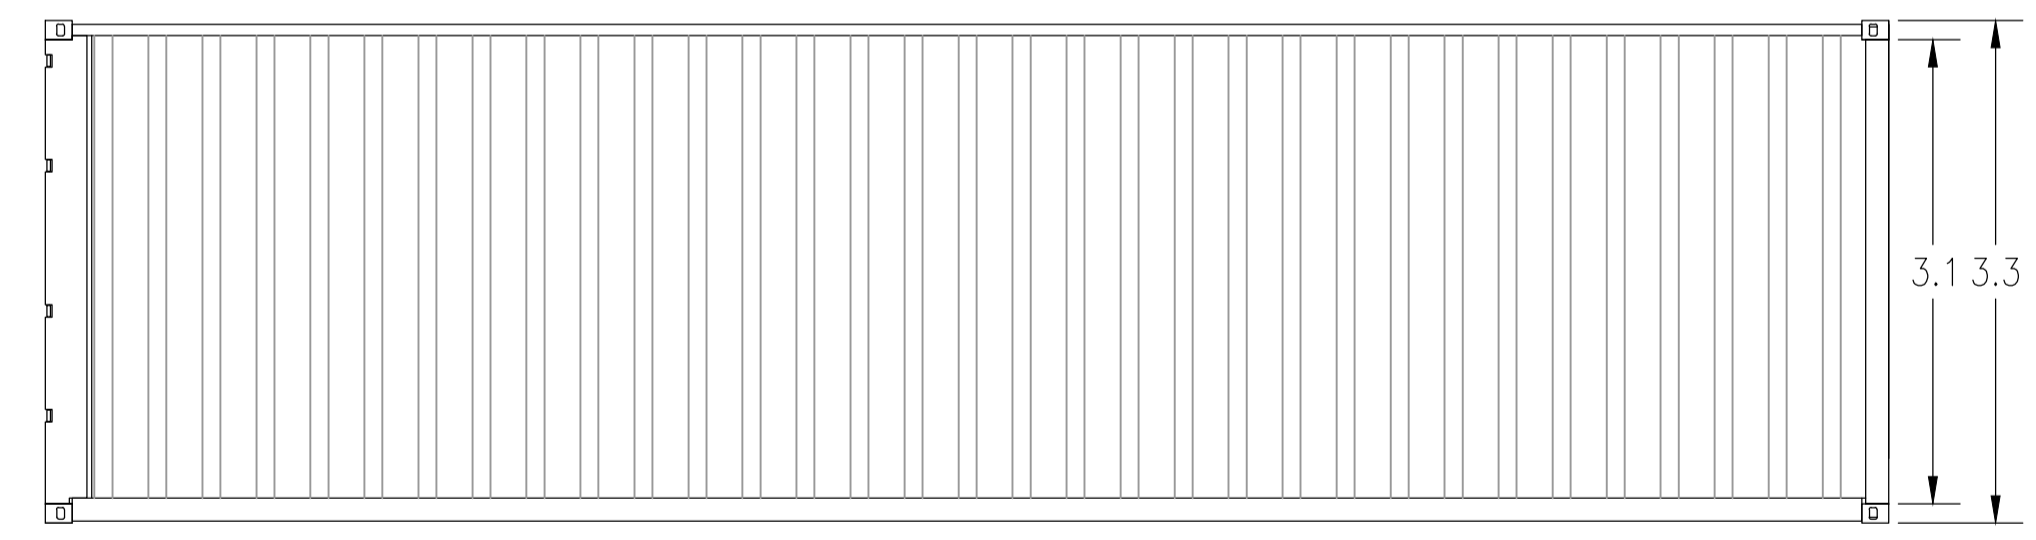

VISTA 1, 2

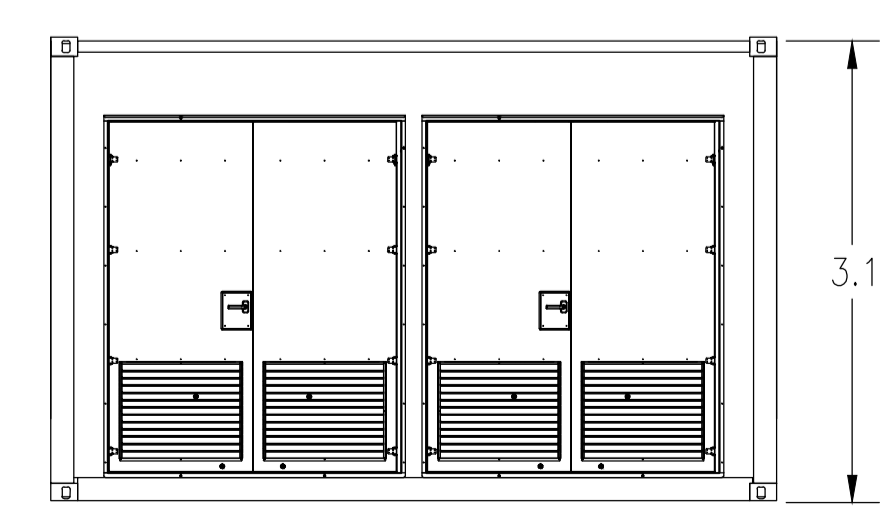

VISTA 4



VISTA 3

LEGENDA	
Simbolo	Descrizione
	ILLUMINAZIONE 2x36W
	ILLUMINAZIONE D'EMERGENZA
	SWITCH BIPOLARE
	ESTINTORE
	ESTINTORE IN BOX
	RIVELATORE DI FUMI OTTICO
	ALLARME MAGNETICO

SCALA 1:50 - 1 cm = 0.5 m



0	-	Aff.	RF	LC	09/2021
REV.	DESCRIZIONE	DESCRIZIONE	CONTROL.	APPROV.	DATA

**Montana** Montano SpA  
Via Carlo Azeglio Furnagalli, 6  
20143 Milano  
Miro (sede certificata ISO) | Brescia | Palermo | Cagliari | Roma Tel. +39.02.54118173  
Fax +39.02.54129896  
www.montana.com P. IVA 10414270156  
Cap. Soc. 600.000,00 €

Committente: **DEVELOPMENT 2 S.r.l.**  
Vicolo Gumer, 9 - 39100 Bolzano (BZ)

Progettati: **ING. LAURA CONTI**  
Iscritta all'Ordine degli Ingegneri della Provincia di Pavia al n. 1726

Oggetto: **IMPIANTO INTEGRATO AGRIVOLTAICO COLLEGATO ALLA RTN**  
POTENZA NOMINALE 17,44 MW  
COMUNE DI ASCOLI SATRIANO

Tavola: **CABINE ELETTRICHE - MAGAZZINO** N. Tav. **17**

N. Riv. 2748\_4469\_AS\_PD\_T17\_REV0\_CABINE ELETTRICHE - MAGAZZINO Scala 1:50  
È VIETATA LA RIPRODUZIONE DI QUESTO DOCUMENTO SENZA PREVENTIVA AUTORIZZAZIONE SCRITTA DELLA MONTANA SPA