




TIPICO DI INSTALLAZIONE STRUTTURE TRACKER

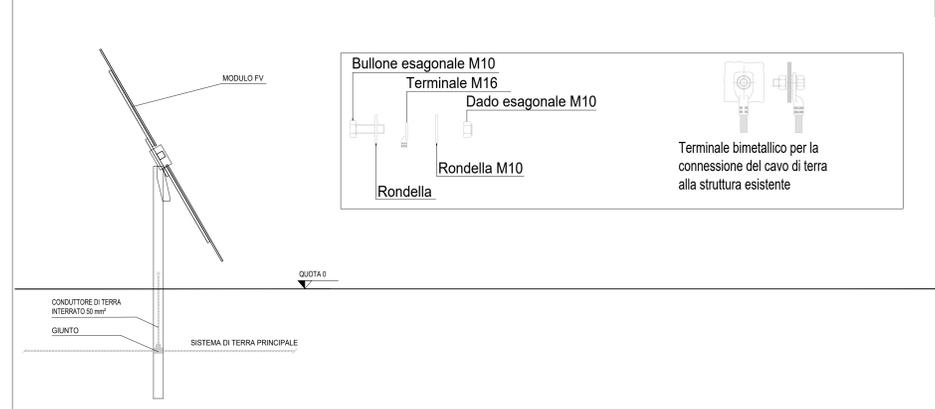


CONNESSIONE CONDUTTORI

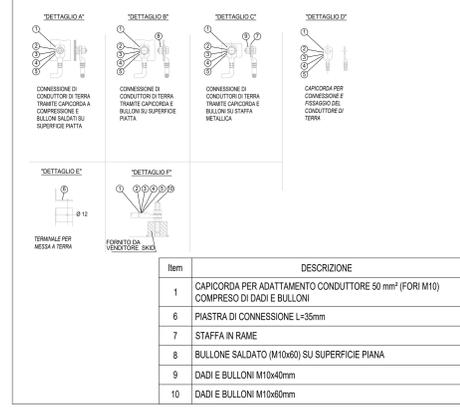


CONNESSIONE TIPICA AL SISTEMA DI TERRA DELLA RECINZIONE

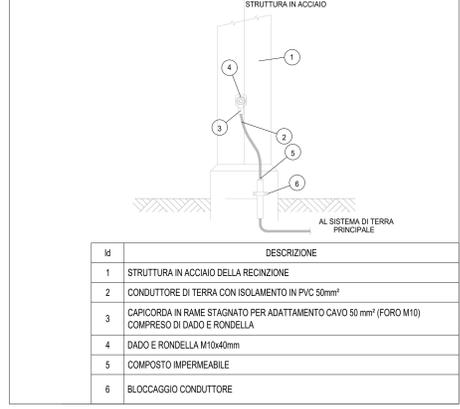


BARRA DI MESSA A TERRA SU STRUTTURA IN CALCESTRUZZO NON ISOLATA

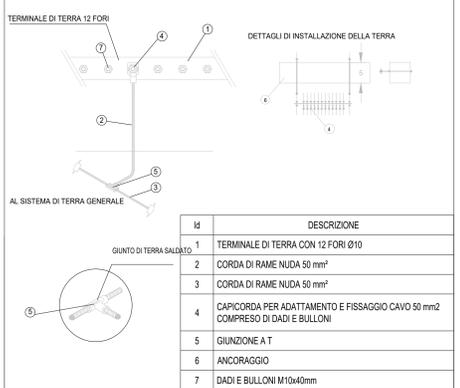


CONNESSIONE CONDUTTORI

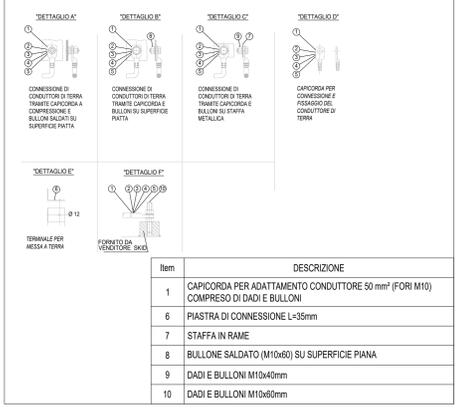



CONDUTTORI METALLICI SALDATI

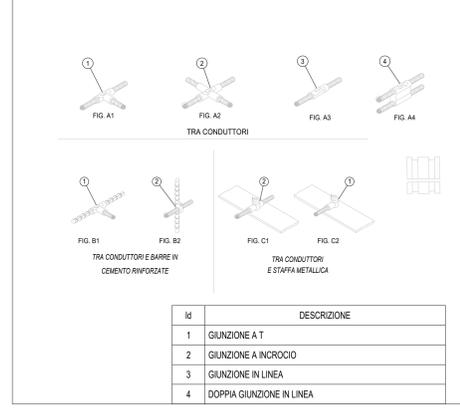


MESSA A TERRA TIPO CON POZZETTO IN CALCESTRUZZO

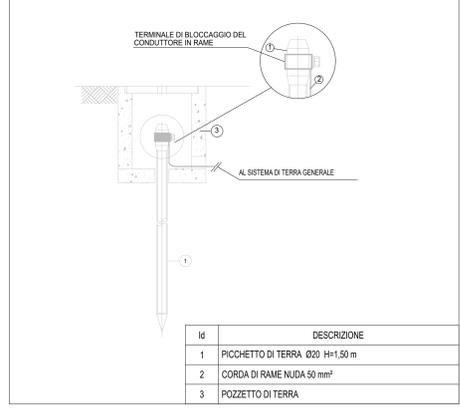

DETTAGLI DI INSTALLAZIONE TIPICI DELLA TERRA

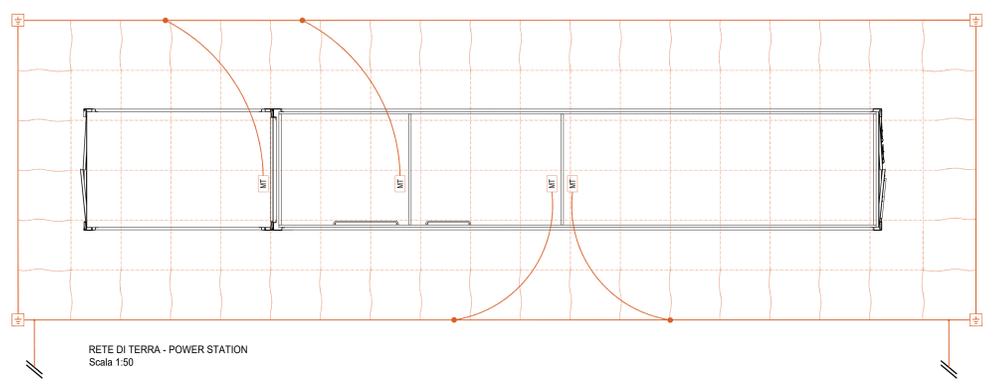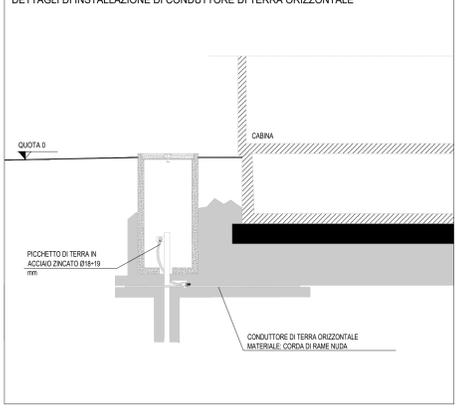

RETE DI TERRA - POWER STATION
Scala 1:50

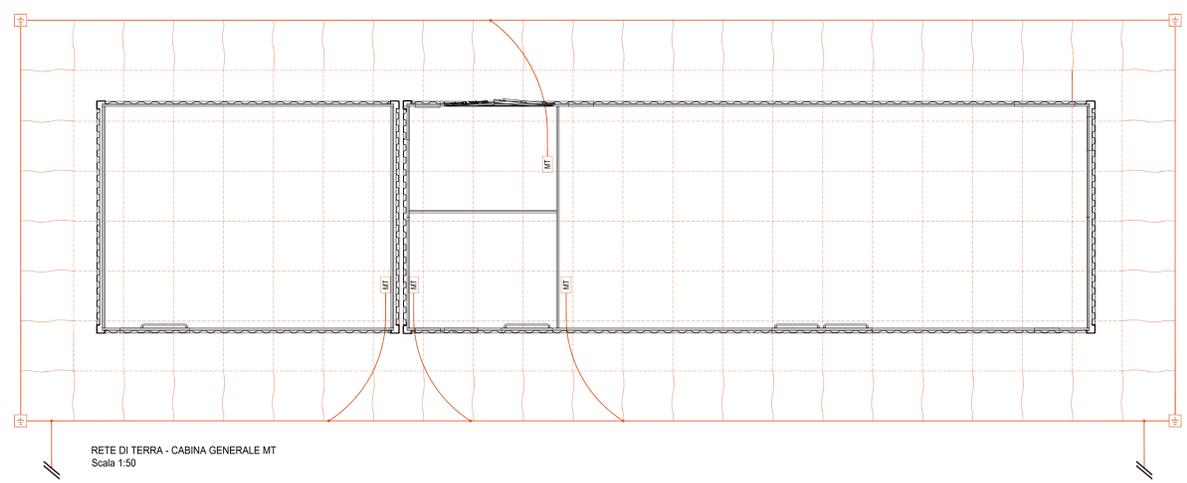

RETE DI TERRA - CABINA GENERALE MT
Scala 1:50

LEGENDA

- SITO CATASTALE
- RECINZIONE IN PROGETTO
- ACCESSO AREA IMPIANTO
- VIABILITA' INTERNA IN PROGETTO
- TRACKER
- RETE DI TERRA
- CABINATI
- CABINA ELETTRICA GENERALE MT
- CABINA ELETTRICA DI CAMPO MT/BT
- LOCALE GUARDIANA E CONTROLLO ACCESSI
- MACAZZINO

SCALA 1:5000 - 1 cm = 50 m

REV.	DESCRIZIONE	APP.	RF	LC	DATA
0					08/2021

Montana Montana S.p.A. Via Carlo Magno, 10 - 41013 Montecchiello (PR) - Tel. +39 0521 411111 Fax +39 0521 411111 www.montana.com

Convenzione: **DEVELOPMENT 2 S.r.l.**
Via G. Garibaldi, 9 - 41100 Bologna (BO)

Progetto: **ING. LAURA CONTI**
Scritta all'Ordine degli Ingegneri della Provincia di Pistoia al n. 1728

Oggetto: **IMPIANTO INTEGRATO AGRIVOLTAICO COLLEGATO ALLA RTN**
POTENZA NOMINALE 17,44 MW
COMUNE DI ASCOLI SATRIANO

Titolo: **RETE DI TERRA** N. Tec. **19**

N. Pr. **2748_4489_AS_PO_T19_REV01_RETE DI TERRA** Scala **1:50000**
E' METATA LA RIPRODUZIONE DI QUESTO DOCUMENTO SENZA PREVENTIVA AUTORIZZAZIONE SCRITTA DELLA MONTANA SPA