
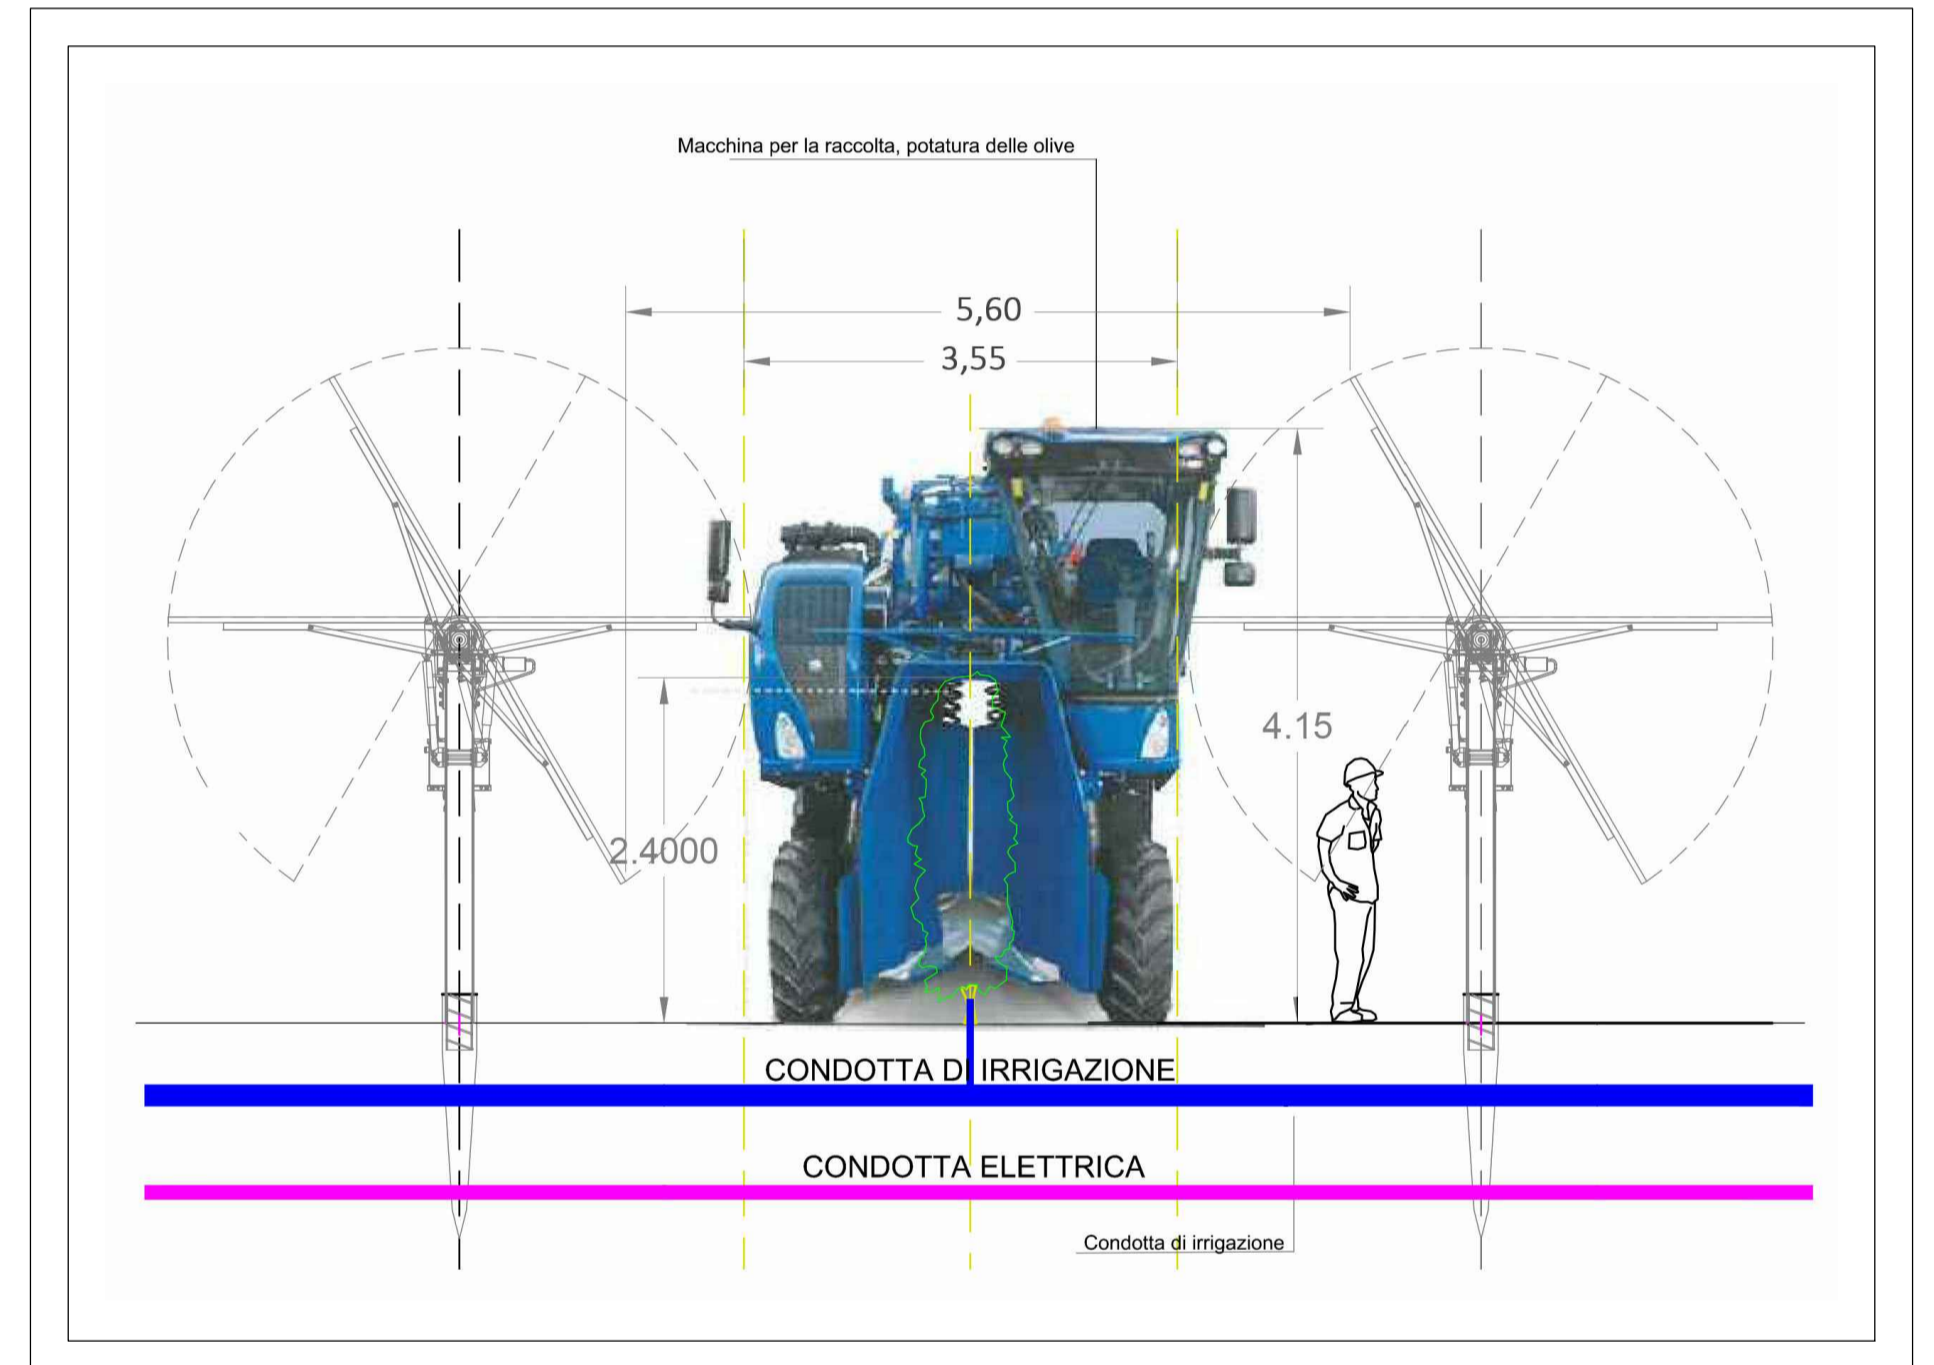
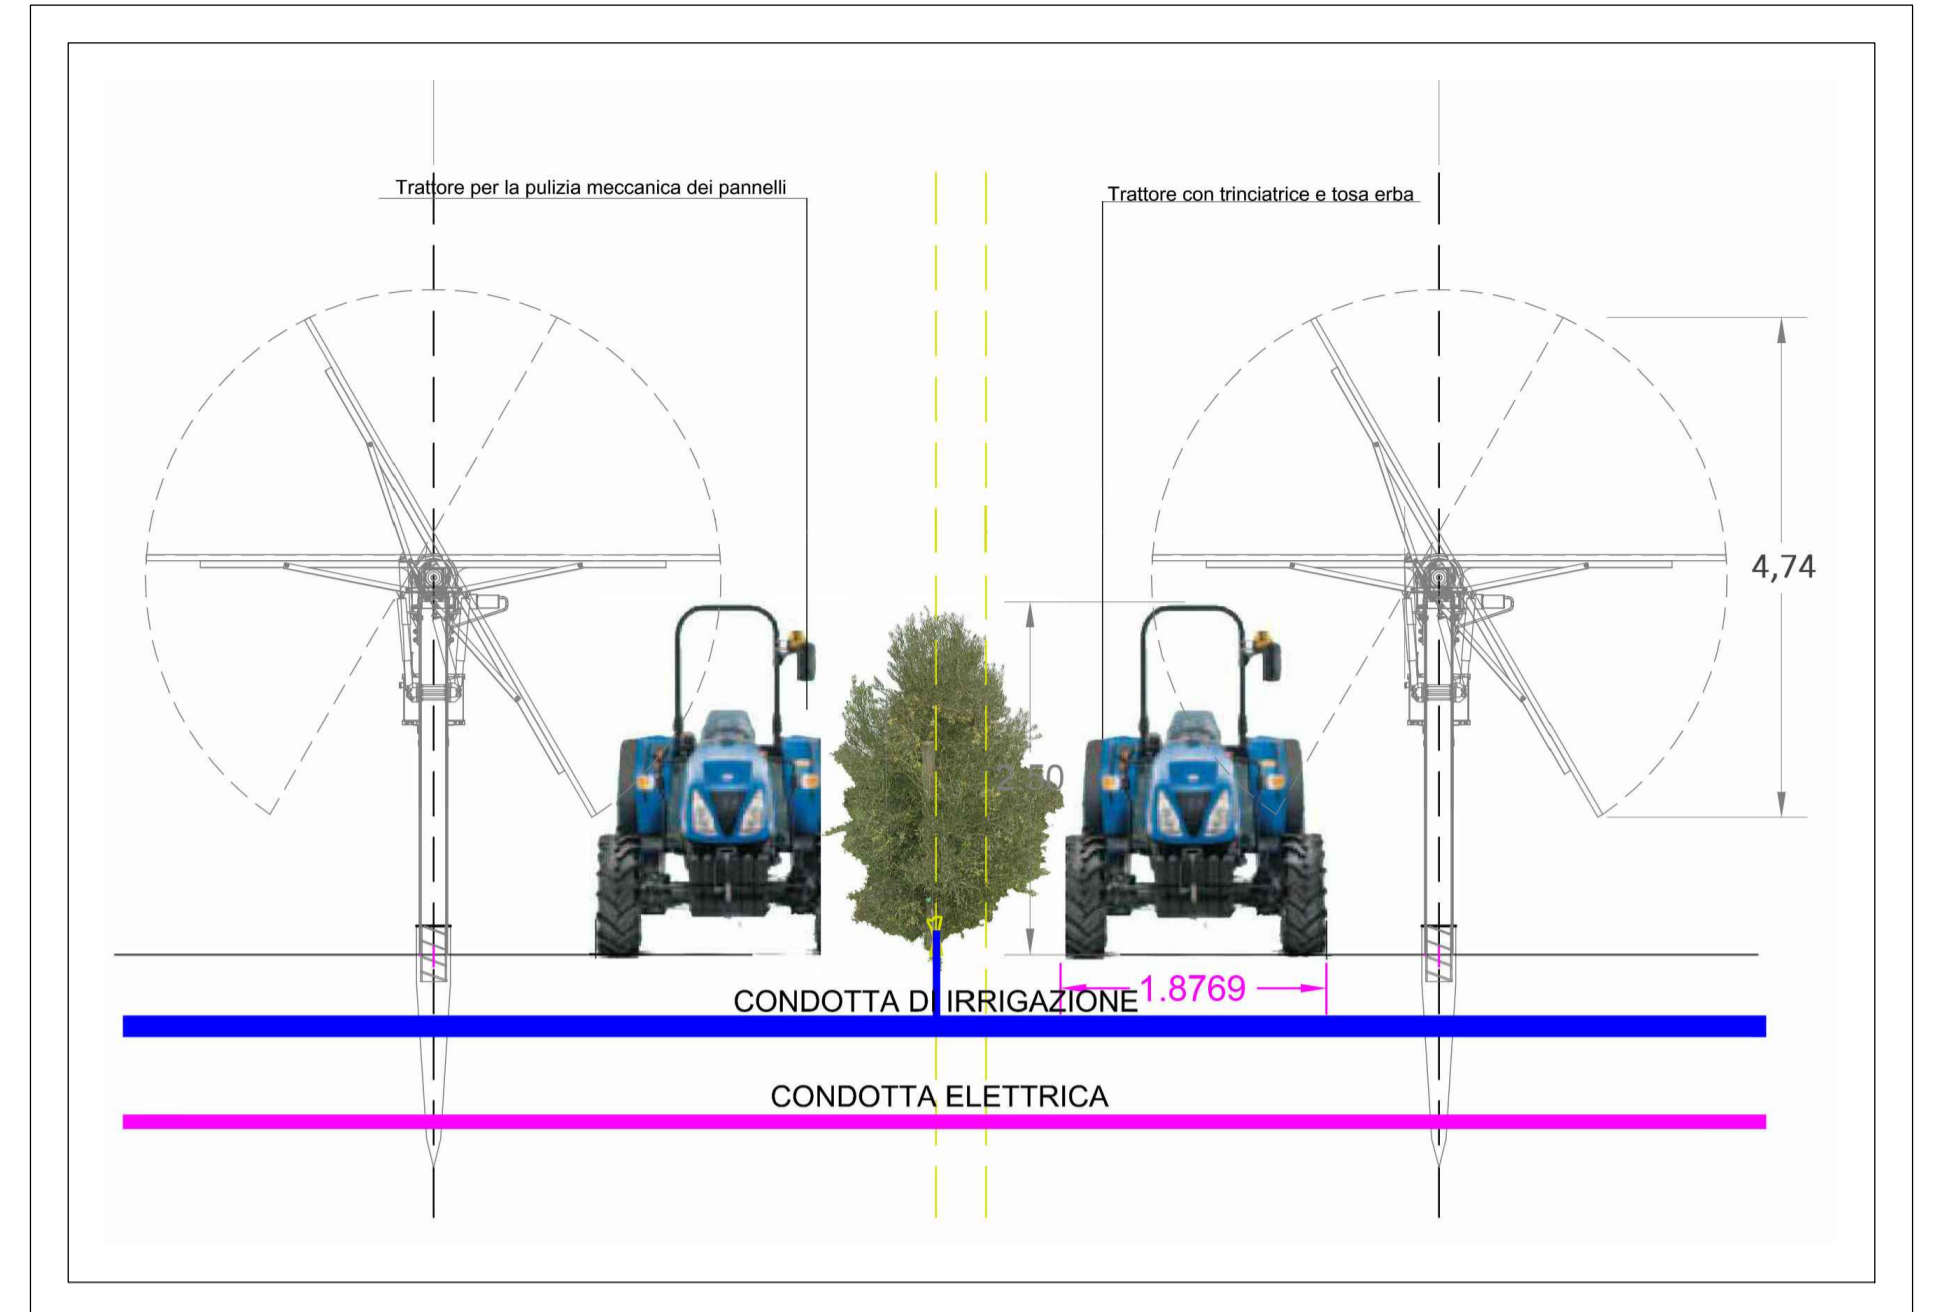


Strada in terra battuta di gestione dell'impianto

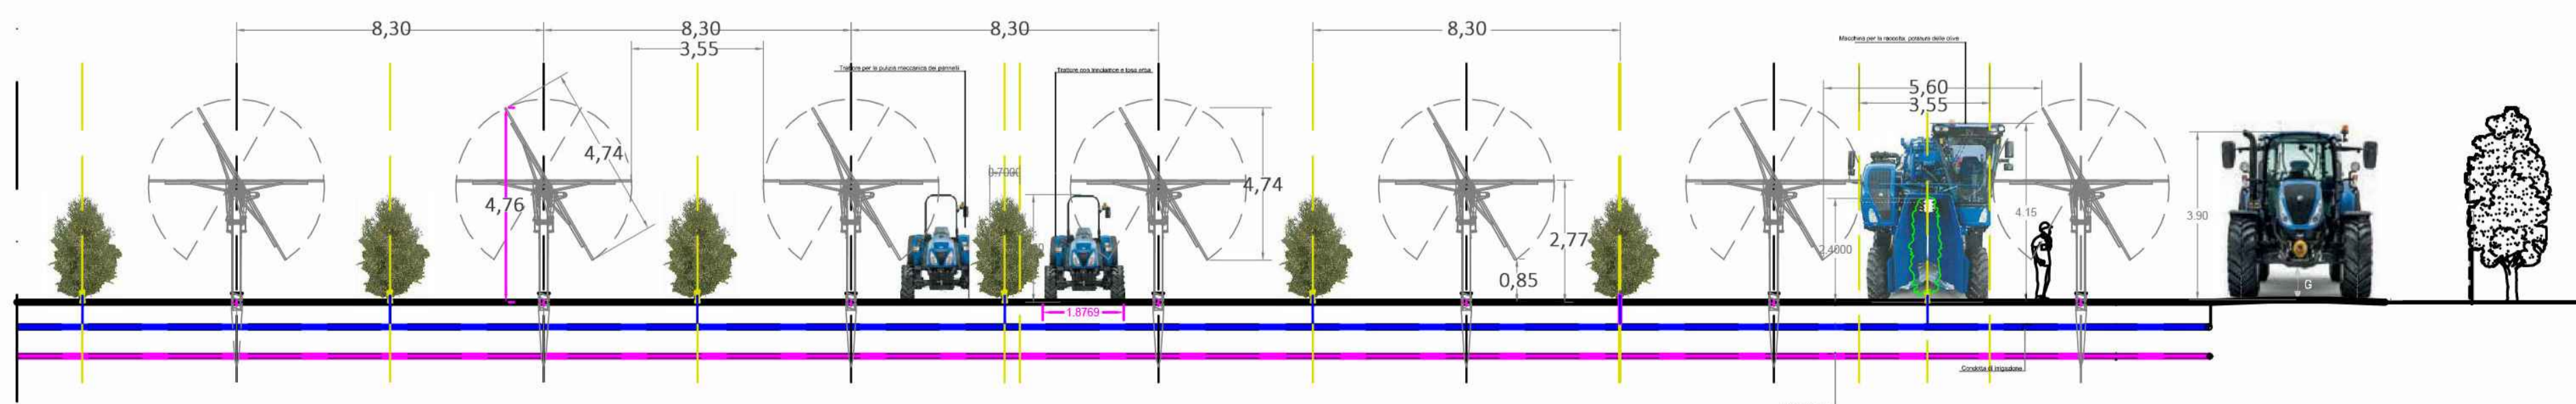

0	-	MCU	RF	LC	09/2021
REV.	DESCRIZIONE	DISSEG.	CONTROL.	APPROV.	DATA

**Montana**

Montana SpA  
Via Carlo Farini 6  
20143 Milano  
Tel. +39.02.54118173  
Fax +39.02.54129860  
www.montanabio.com  
Miro (sede certificata ISO) | Brescia | Palermo | Cagliari | Roma

PIA 10414207056  
Cap. Soc. 600.000,00 €  
ISO 9001 - ISO 14001

Comittente: **DEVELOPMENT 2 S.r.l.**  
Vicolo Gumer, 9 - 39100 Bolzano (BZ)

Progettisti: **ING. LAURA CONTI**  
Iscritta all'Ordine degli Ingegneri della Provincia di Pavia al n. 1726

Oggetto: **IMPIANTO INTEGRATO AGRIVOLTAIICO COLLEGATO ALLA RTN**  
POTENZA NOMINALE 17,44 MW  
COMUNE DI ASCOLI SATRIANO

Tavola: **INTEGRAZIONE IMPIANTO FOTOVOLTAICO - OLIVICOLA SUPERINTENSIVO**

N. Tav. **25**

N. R. 2748\_4469\_AS\_PD\_T25\_REV0\_INTEGRAZIONE IMPIANTO FOTOVOLTAICO - OLIVICOLA

È VIETATA LA RIPRODUZIONE DI QUESTO DOCUMENTO SENZA PREVENTIVA AUTORIZZAZIONE SCRITTA DELLA MONTANA SPA