



INQUADRAMENTO TERRITORIALE, STRALCIO CARTOGRAFICO CARTOGRAFIA ISTITUTO GEOGRAFICO MILITARE - SCALA 1:20.000

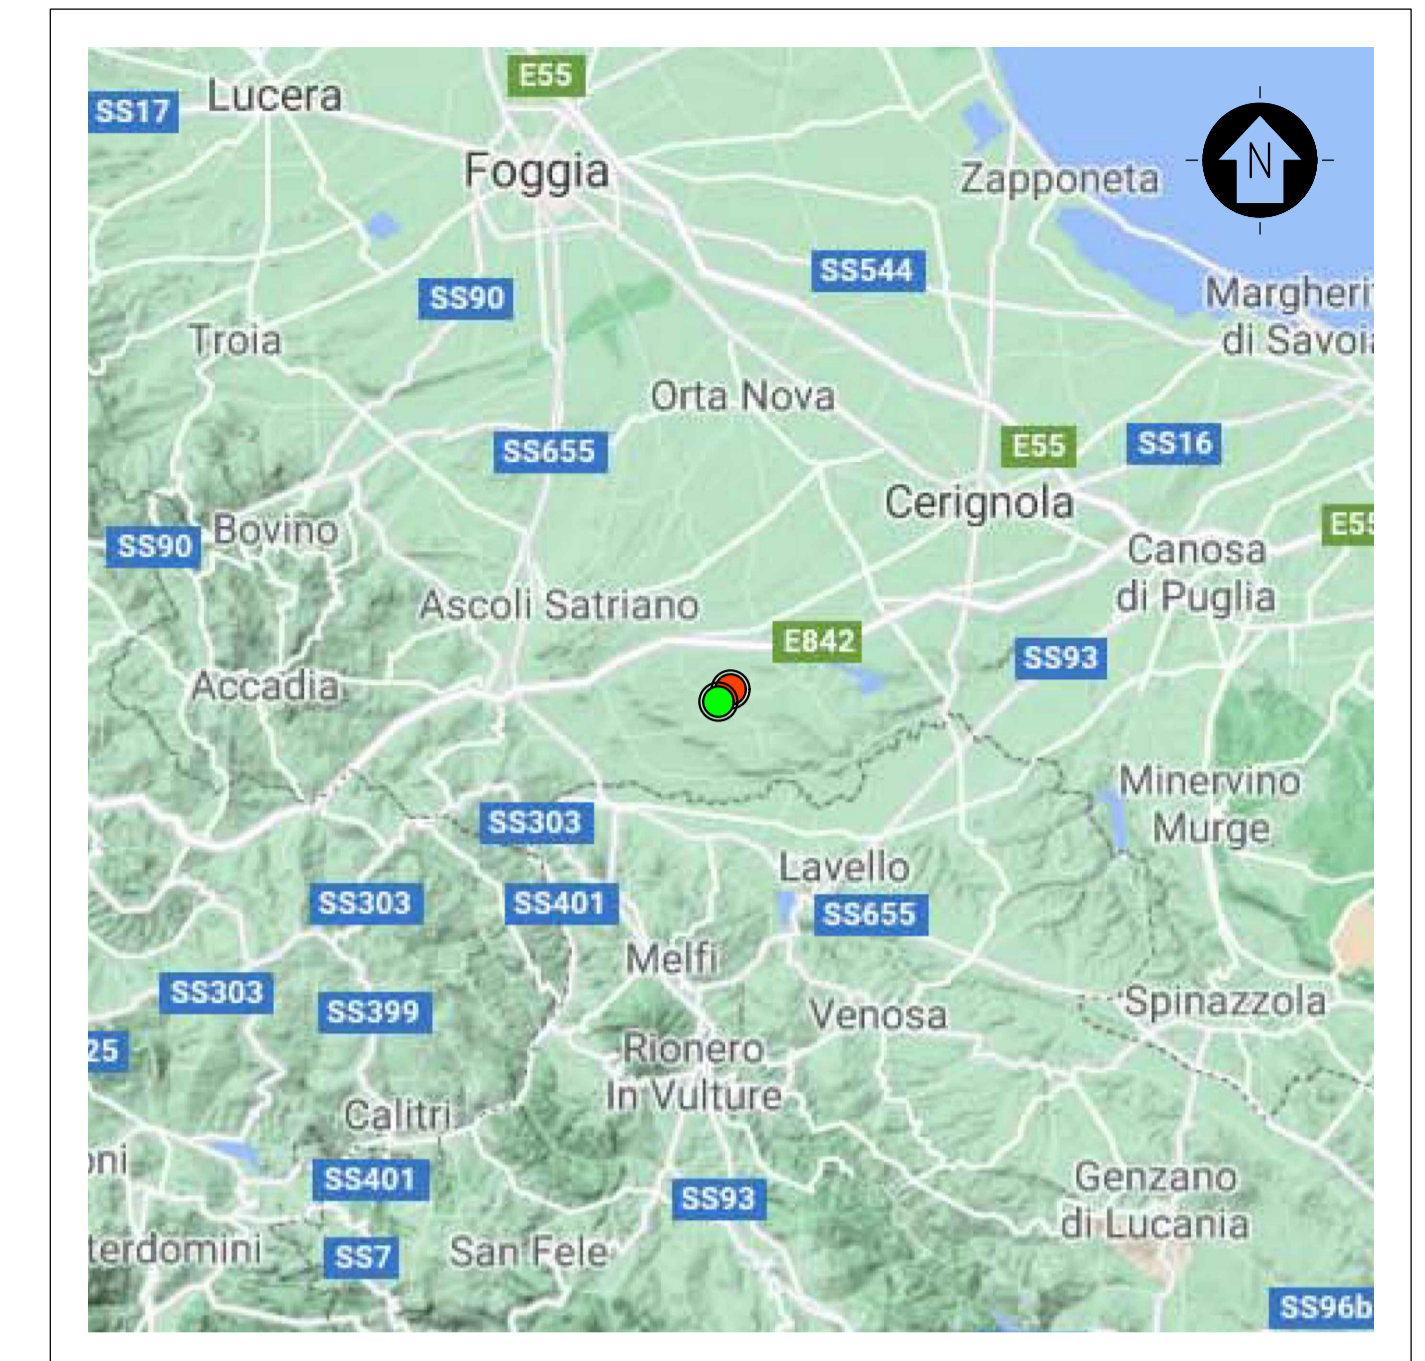


INQUADRAMENTO TERRITORIALE

SCALA 1:500000 - 1 cm = 5 Km

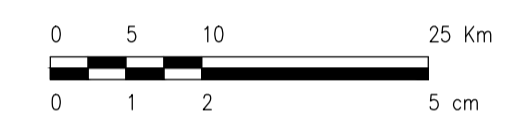

LEGENDA

- SITO
- LINEA DI CONNESSIONE
- PUNTO DI CONNESSIONE

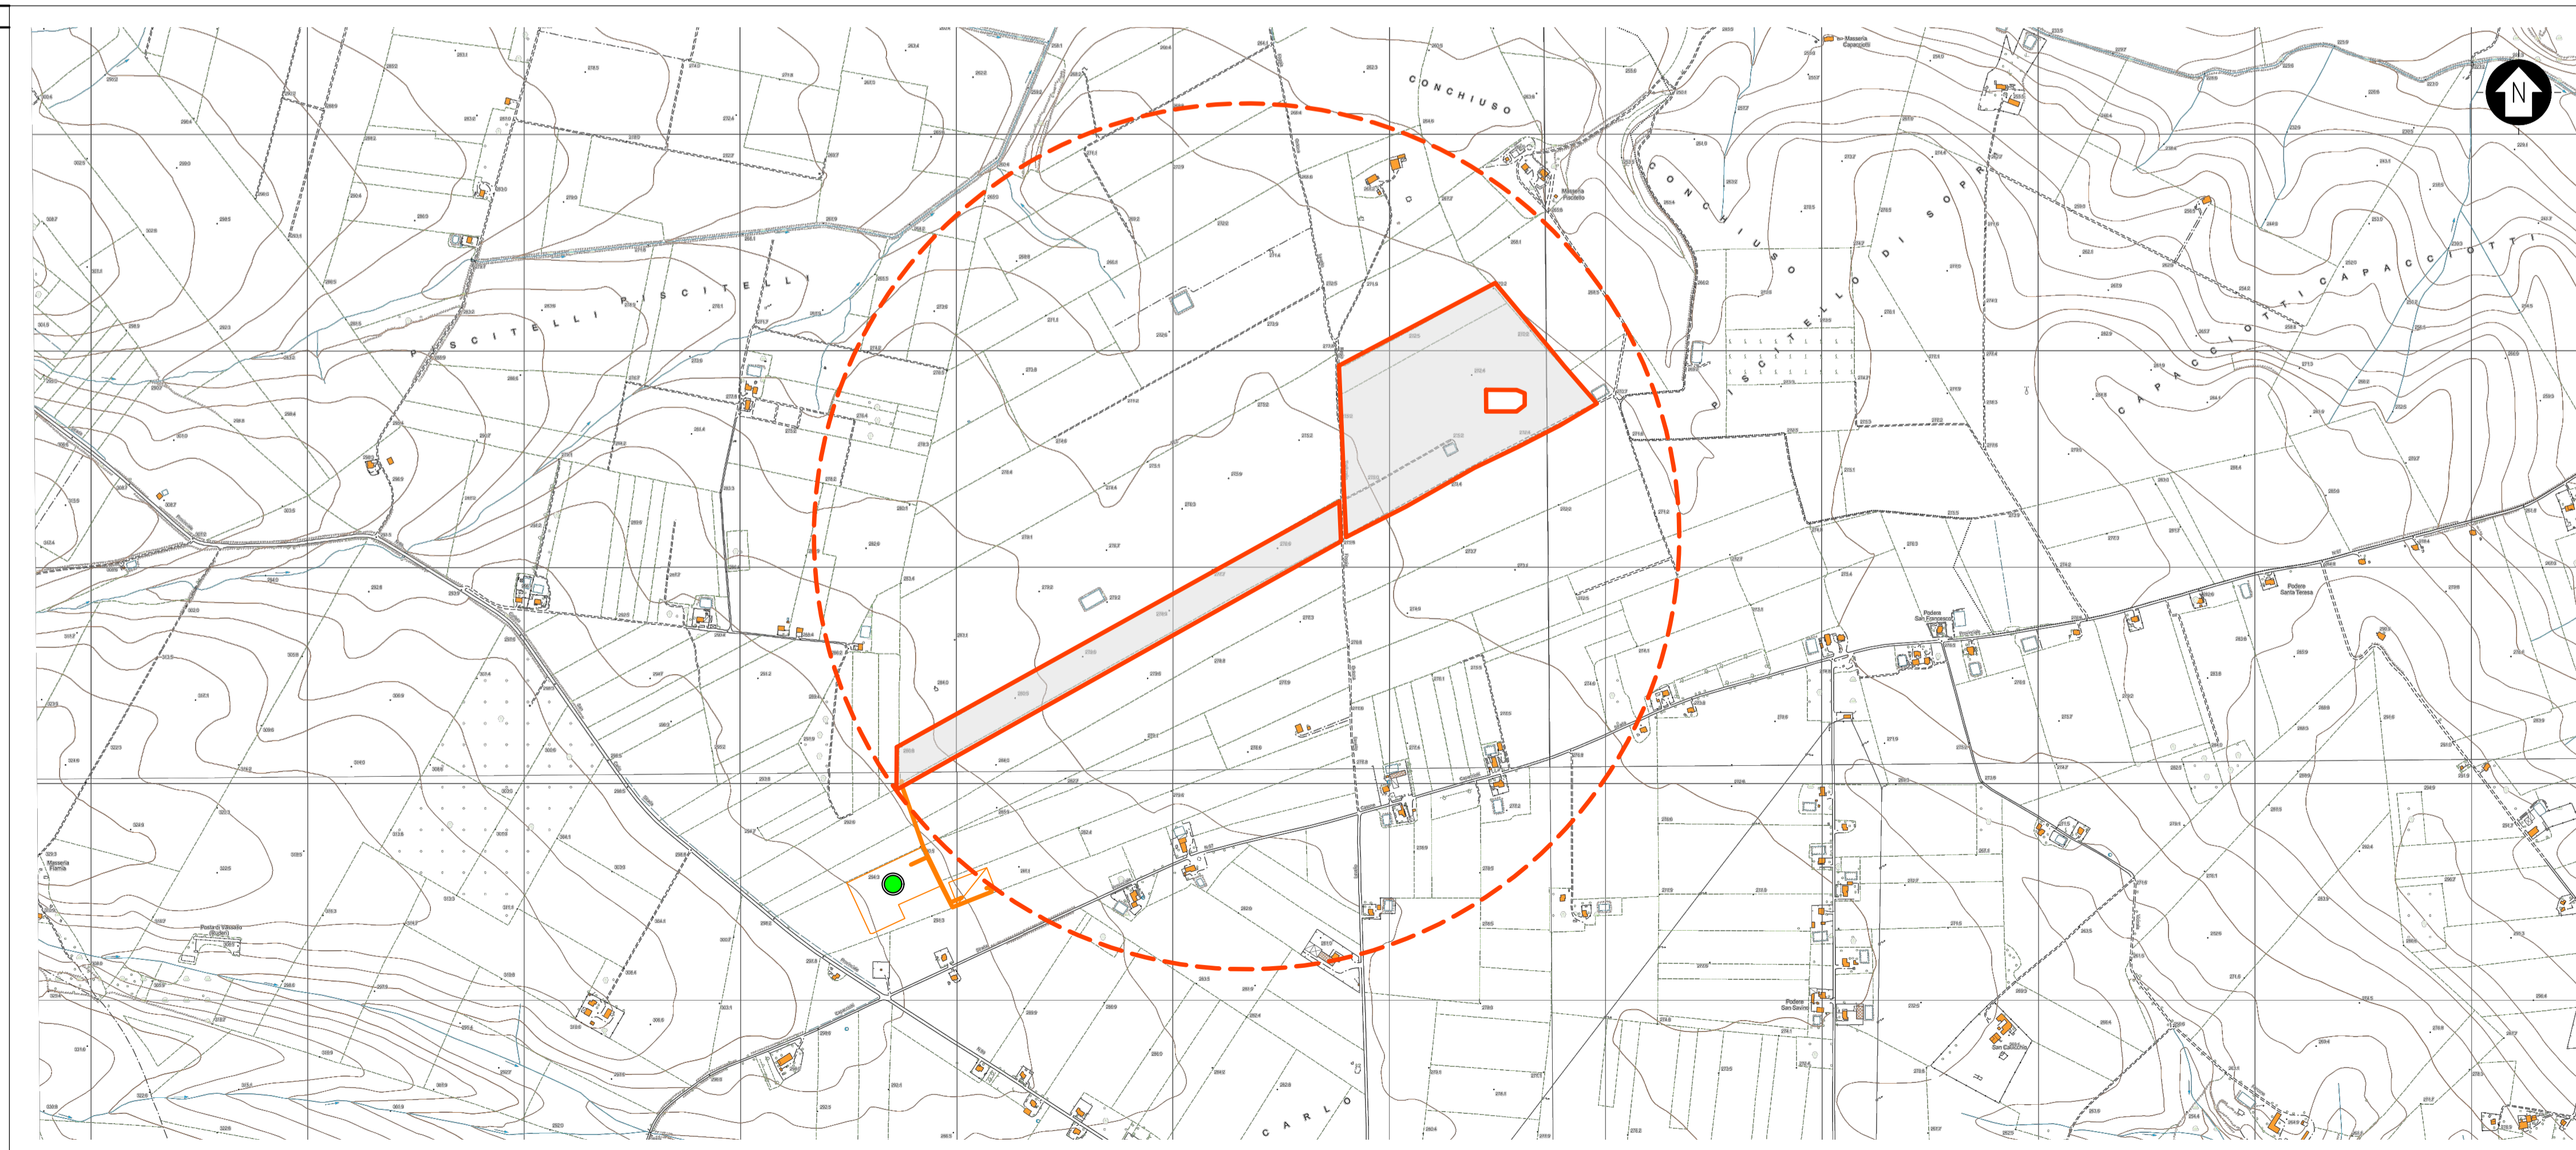


INQUADRAMENTO TERRITORIALE, STRALCIO CARTOGRAFICO CARTOGRAFIA TECNICA REGIONALE - SCALA 1:10.000

LEGENDA

- SITO CATASTALE
- CIRCONFERENZA INGOMBRO MASSIMO IMPIANTO (RAGGIO = 1000 m)
- LINEA DI CONNESSIONE
- PUNTO DI CONNESSIONE

SCALA 1:20000 - 1 cm = 200 m

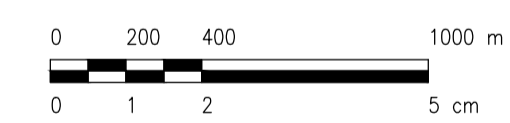

0		SA	DC	LC	09/2021
REV.	DESCRIZIONE	DISSEG.	CONTROL.	APPROV.	DATA

		Montana SpA Via Carlo Farini 6 20143 Milano Milano (sede certificata ISO)   Brescia   Palermo   Cagliari   Roma		Tel. +39 02 54118173 Fax +39 02 54129960 www.rivortanontorino.com		P. IVA 10414270156 Cap. Soc. 600.000,00 €							
Committente		DEVELOPMENT 2 S.r.l. Vicolo Gumer, 9 - 39100 Bolzano (BZ)											
Progettati		ING. LAURA CONTI Iscritta all'Ordine degli Ingegneri della Provincia di Pavia al n. 1726											
Oggetto		IMPIANTO INTEGRATO AGRIVOLTICO COLLEGATO ALLA RTN POTENZA NOMINALE 17,44 MW COMUNE DI ASCOLI SATRIANO STUDIO DI IMPATTO AMBIENTALE											
Titolo		STUDIO DI IMPATTO AMBIENTALE INQUADRAMENTO TERRITORIALE						N. Tav.		1			
No. Riv.		2748_4469_AS_SIA_T01_REV0_INQUADRAMENTO TERRITORIALE								Scala		VARIE	
È VIETATA LA RIPRODUZIONE DI QUESTO DOCUMENTO SENZA PREVENTIVA AUTORIZZAZIONE SCRITTA DELLA MONTANA SPA													