


- Legenda**
- albero isolato
  - simbolo pino
  - ▲ simbolo pozzo
  - ◆ simbolo quercia-olmo
  - acquedotto interrato
  - acquedotto sopraelevato
  - gasdotto interrato
  - linea elettrica aerea nuda
  - muro a secco
  - alberi in filari
  - Ferrovia
  - Strada
  - Trullo
  - Vasca

- Legenda**
- ⊙ Aerogeneratori di progetto
  - Cavidotto interrato MT interno
  - Cavidotto interrato MT esterno
  - Cavidotto interrato AT esterno
  - Tratti cavidotto in TOC
  - Aree per posizionamento macchina TOC
  - Viabilità di progetto
  - Viabilità esistente da adeguare
  - Allargamenti temporanei
  - Piazzola montaggio gru
  - Area stoccaggio pale
  - Piazzole ausiliarie appoggio gru
  - Piazzola appoggio gru
  - Area di cantiere

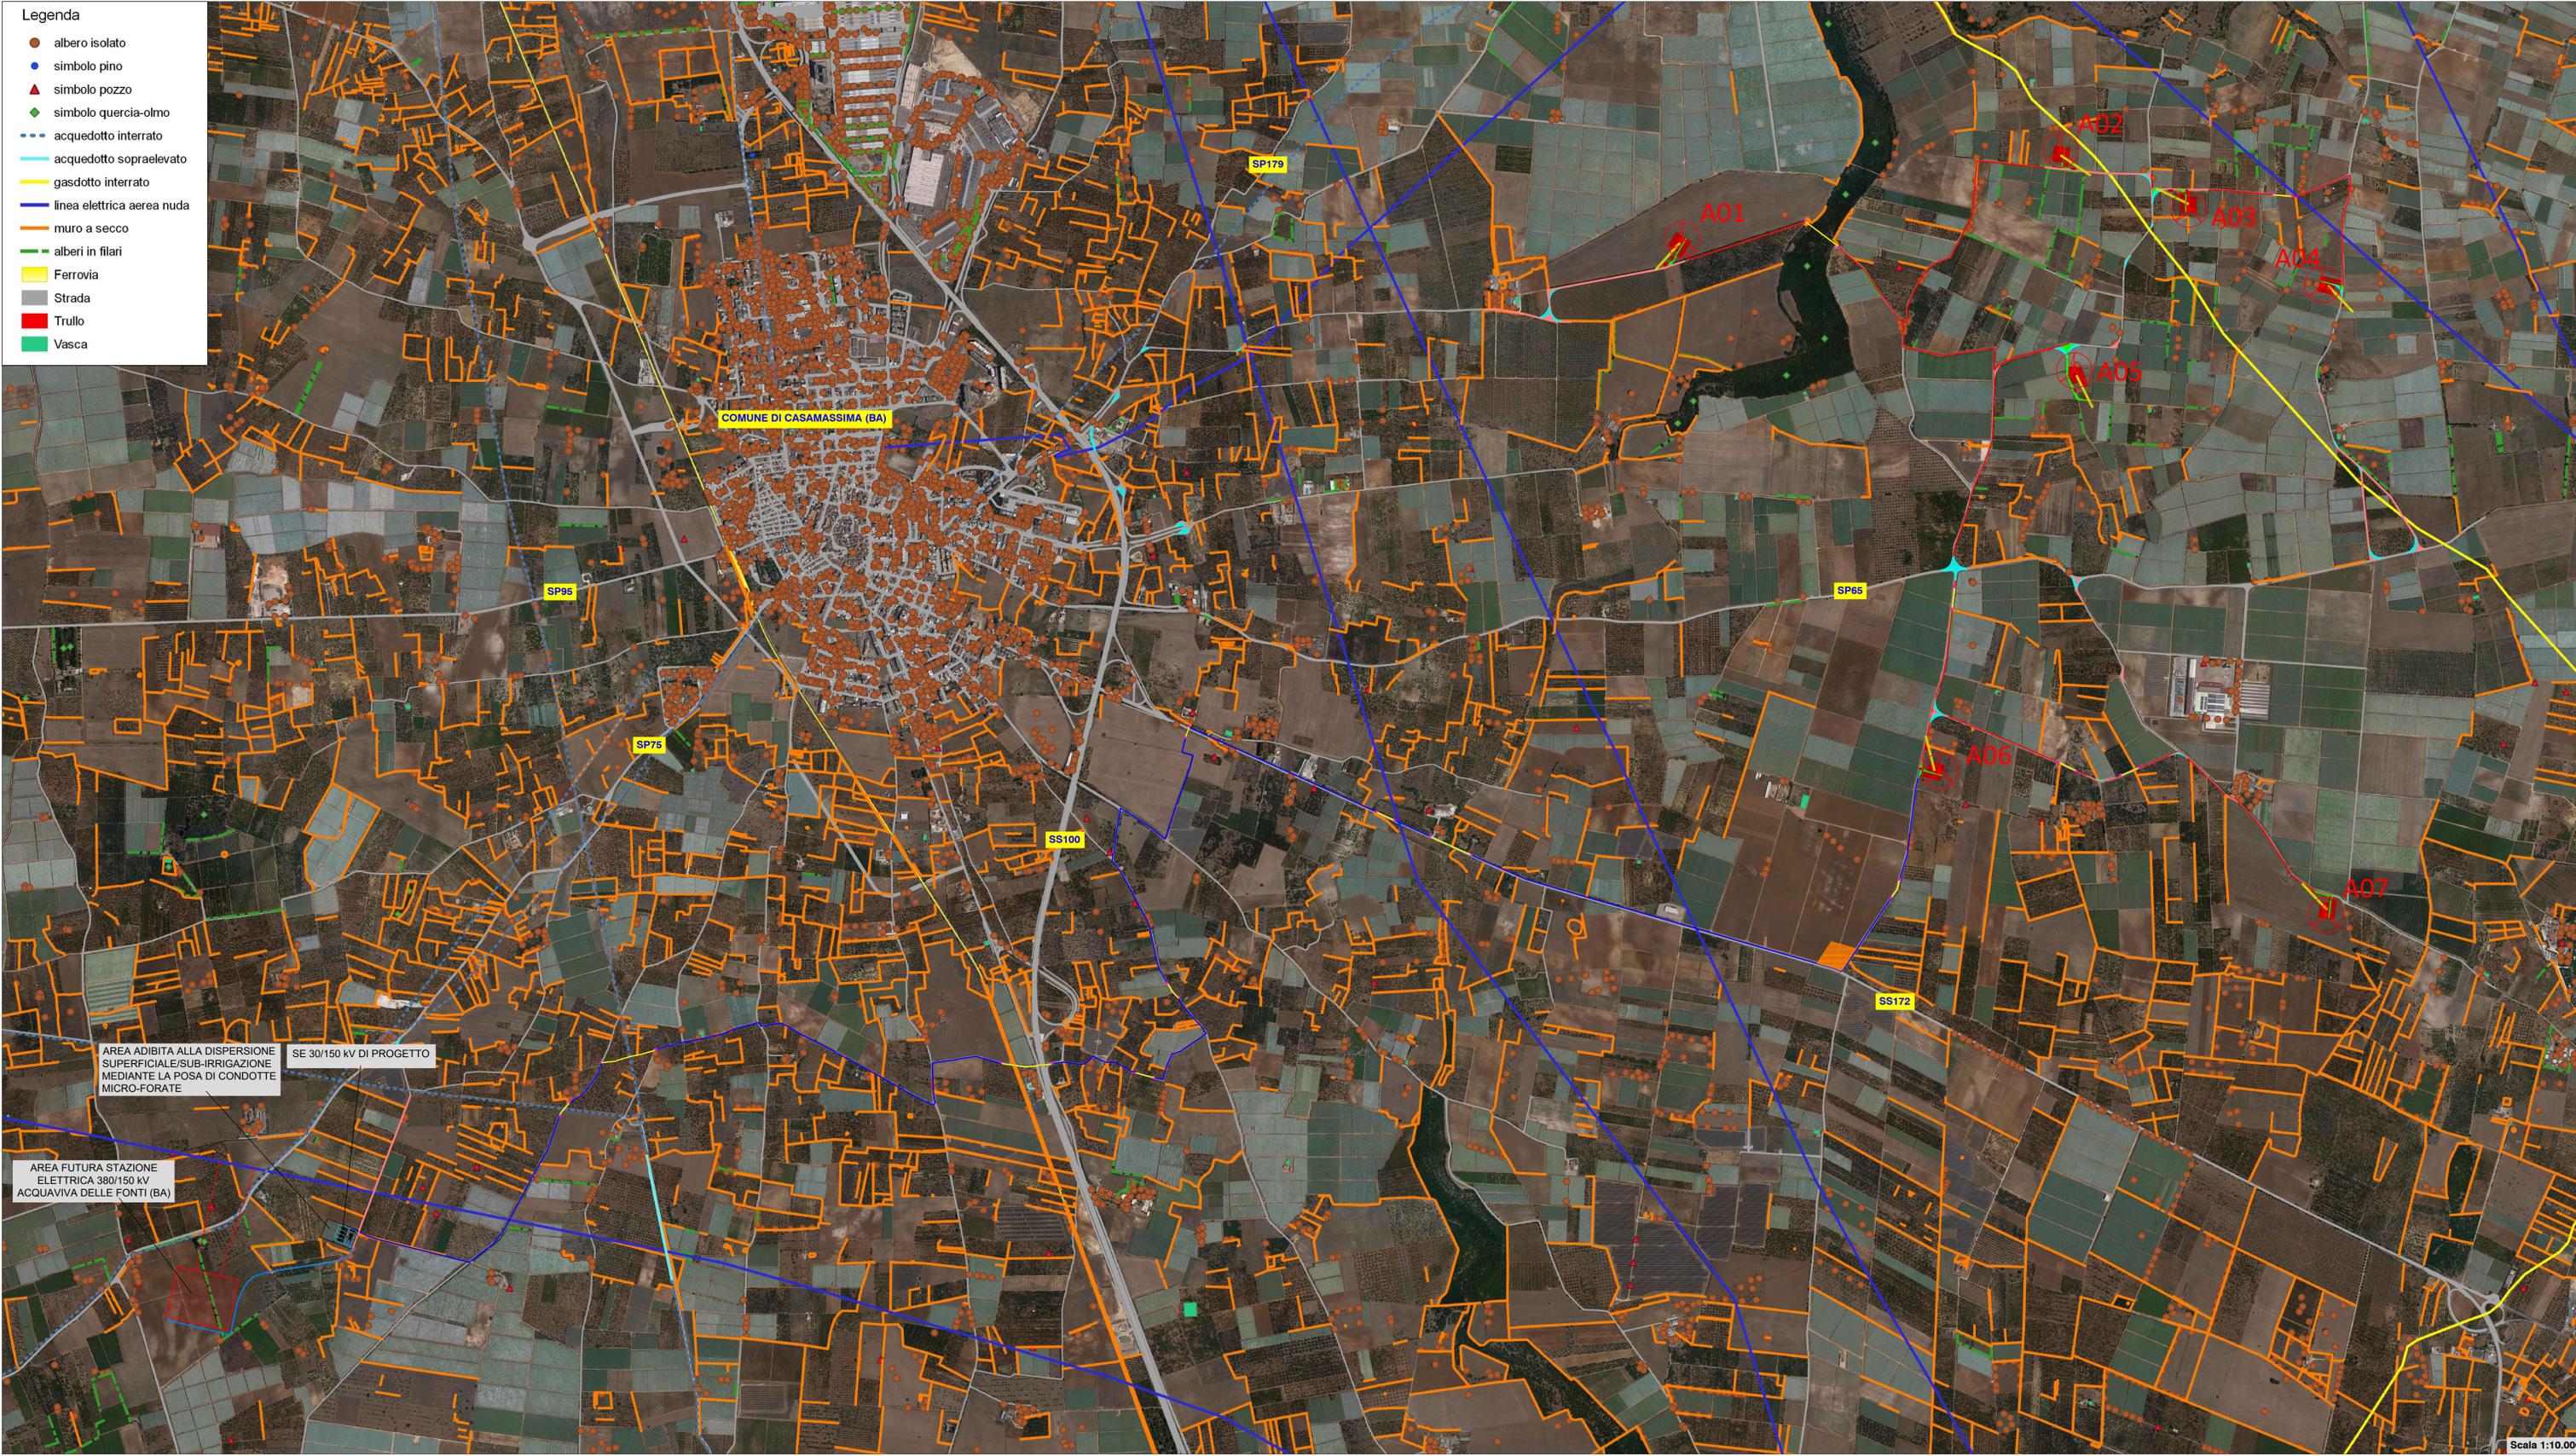

AREA ADIBITA ALLA DISPERSIONE SUPERFICIALE/SUB-IRRIGAZIONE MEDIANTE LA POSA DI CONDOTTE MICRO-FORATE

SE 30/150 kV DI PROGETTO

AREA FUTURA STAZIONE ELETTRICA 380/150 kV ACQUAVIVA DELLE FONTI (BA)

PROponente  
**REPOWER Renewable Spa**  
 Via Lavorato, 4/E  
 30174 Montebelluna (TV)  
 PROJECT MANAGER: Dott. Giuseppe Caricato



PROGETTAZIONE  
**TENPROJECT**  
 Via L. Galvani, 10  
 80138 S. Giorgio del Sarno (BN)  
 P. IVA 0674207061 - T. +39 0824 207168 - F. +39 0824 207169  
 www.tenproject.it - info@tenproject.it



N° COMMessa  
**1478**  
 NUOVO PARCO EOLICO CASAMASSIMA "LOC. PARCO SAN NICOLA" e "VILLA ABBADIA"  
 PROVINCIA DI BARI  
 COMUNI DI CASAMASSIMA - RUTIGLIANO - TURI  
 PROGETTO DEFINITIVO PER AUTORIZZAZIONE

RELAZIONE PAESAGGIO AGRARIO - ALLEGATO "OPERE ESISTENTI E INFRASTRUTTURE"

CODICE ELABORATO  
**0.4.1**  
 NOME FILE  
 1478-PD\_A\_0.4.1\_TAV\_00

| REV. | DATA    | DESCRIZIONE REVISIONE | PPF | VERIFICA | APPROVAZIONE |
|------|---------|-----------------------|-----|----------|--------------|
| 00   | 12/2021 | PRIMA EMISSIONE       | PPF | VERIFICA | APPROVAZIONE |
| 01   |         | DESCRIZIONE REVISIONE | PPF | VERIFICA | APPROVAZIONE |

Cambio - Rev. 00

Scala 1:10.000

COPYRIGHT - TUTTI I DIRITTI SONO RISERVATI A NORMA DI LEGGE