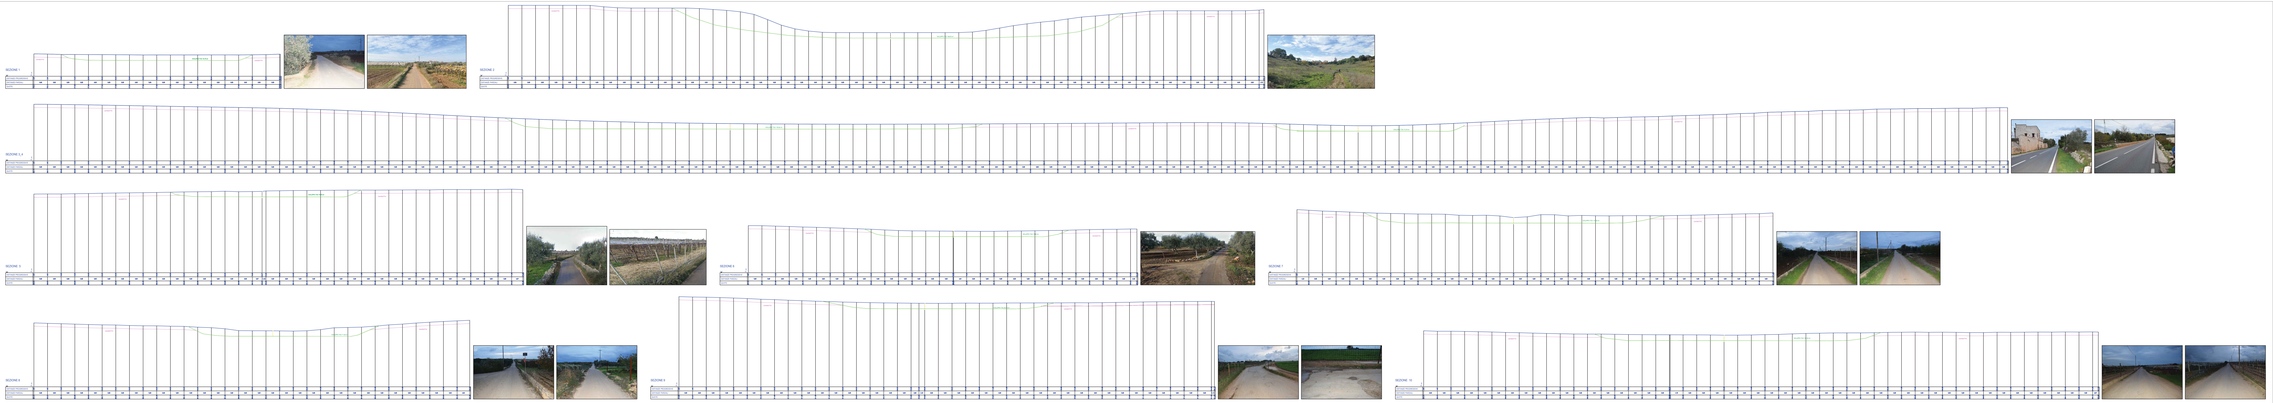

PROPONENTE:
Repower Renewable Spa
Via Lombardia, 49
39100 Bolzano (BZ)

PROGETTI MANAGER: Dott.Gianluca Carrozzo

REPOWER
Energia che ti serve.

PROGETTAZIONE

TENPROJECT
Società tra Ing. Lo Sciuto e C
Via Ammiraglio Gravina, 4
P. IVA 00161 591 084 - C.F. 90 000 690 821
REA 84121 - REGISTRO IMPRESE 90 000 690 821

N° COMMESSA
1478

NUOVO PARCO EOLICO CASAMASSIMA "LOC. PARCO SAN NICOLA" e "VILLA BARONE"
PROVINCIA DI BARI
COMUNI DI CASAMASSIMA - RUTIGLIANO - TURI

PROGETTO DEFINITIVO PER AUTORIZZAZIONE

STUDIO DI COMPATIBILITA' IDROLOGICA E IDRAULICA – ALLEGATO 4: PARTICOLARI DEI PUNTI DI ATTRAVERSAMENTO DEI RETICOLI IDROGRAFICI CON MODALITA' DI ATTRAVERSAMENTO E FOTO

ELABORATO N. REDATTO
0.7.4
NOME FILE
1478_R0_0_4_0_TAV_A0

REV.	DATA	PRIMA EMISSIONE	EST.	N°	N°
REV.	DATA	DESCRIZIONE REVISIONE	REDATTO	VERIFICA	APPROVAZIONE

Codiglia - Rev. 00

COPYRIGHT - TUTTI I DIRITTI SONO RISERVATI A NORMA DI LEGGE