Scala 1:25.000

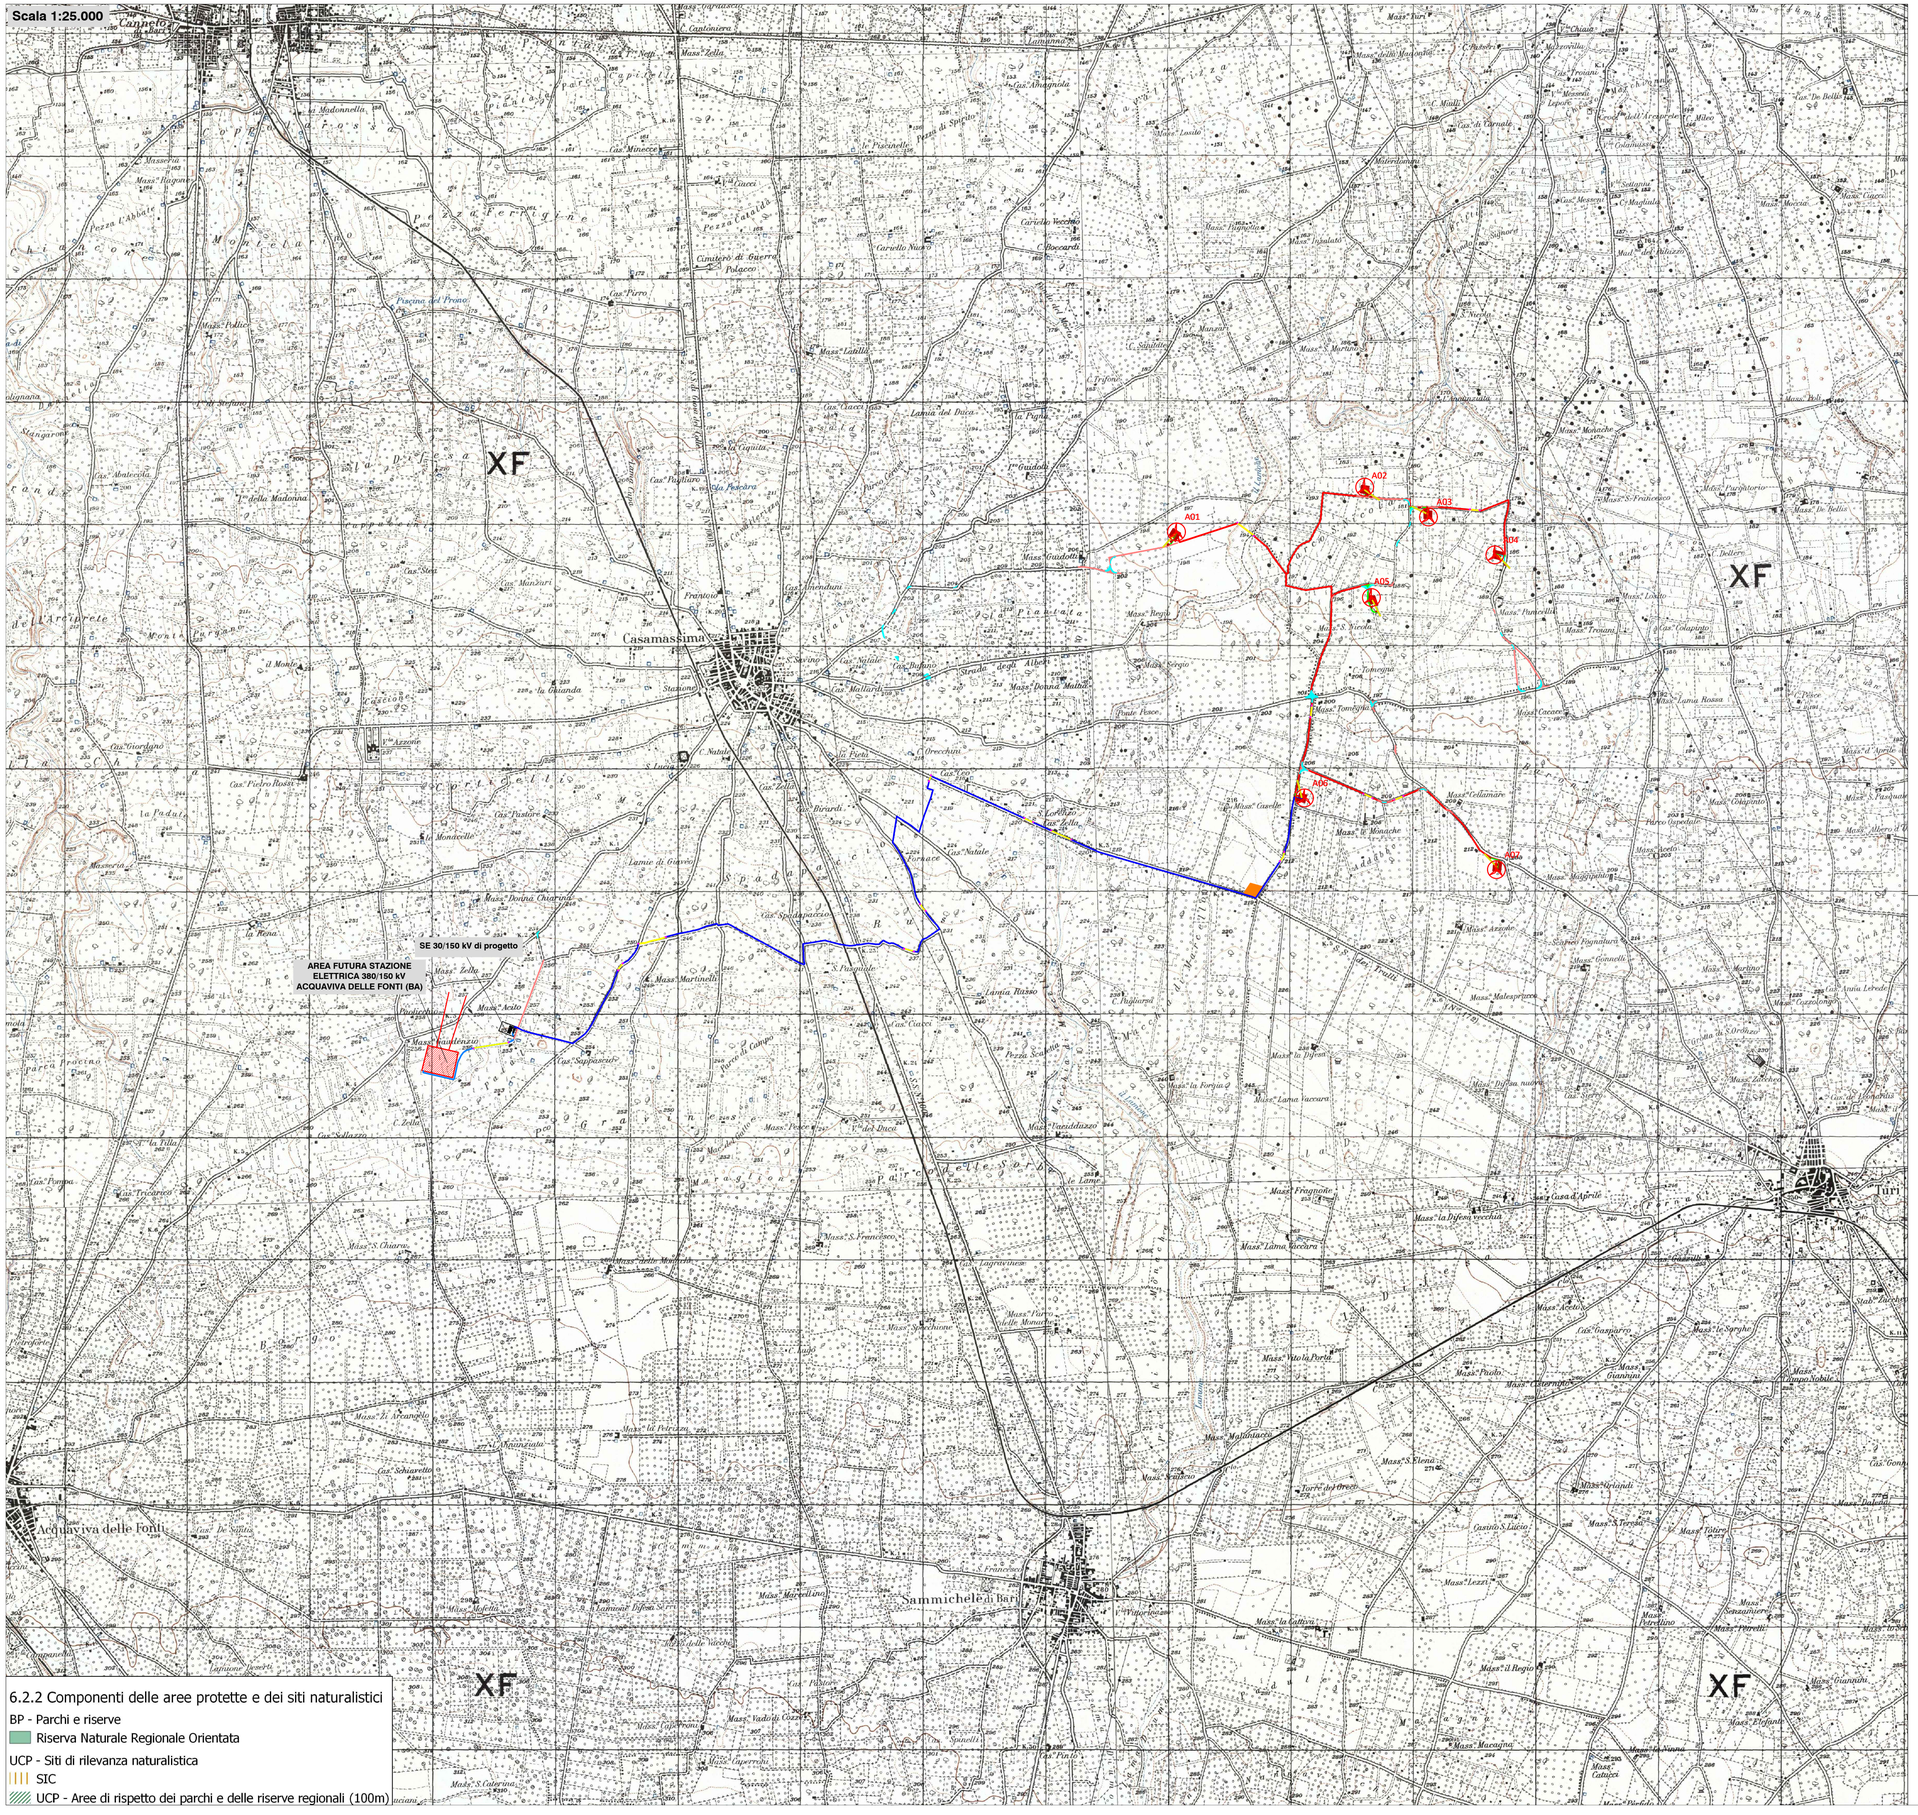


6.2.2 Componenti delle aree protette e dei siti naturalistici

BP - Parchi e riserve

Riserva Naturale Regionale Orientata

UCP - Siti di rilevanza naturalistica

SIC

UCP - Aree di rispetto dei parchi e delle riserve regionali (100m)

## Legenda

- Aerogeneratori di progetto
- Cavidotto interrato MT interno
- Cavidotto interrato MT esterno
- Cavidotto interrato AT esterno
- Tratti cavidotto in TOC
- Aree per posizionamento macchina TOC
- Viabilità di progetto
- Viabilità esistente da adeguare
- Allargamenti temporanei
- Piazzola montaggio gru
- Area stoccaggio pale
- Piazzole ausiliarie appoggio gru
- Piazzola appoggio gru
- Area di cantiere

Schema funzionale aerogeneratore

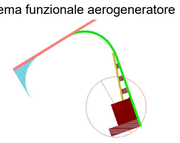


PROPONENTE
**Repower Renewable Spa**
Via Lavaredo, 44
30174 Mestre (VE)

PROJECT MANAGER : Dott.Giuseppe Caricato

REPOWER
L'energia che ti serve.

PROGETTAZIONE

TENPROJECT
Tenproject Srl -via De Gasperi 61
82018 S.Giorgio del Sannio (BN)
T + 39 0824 337144 - f + 39 0824 [illegible]
tenproject.it - info@tenproject.it


N° COMMESSA
1478

NUOVO PARCO EOLICO CASAMASSIMA "LOC. PARCO SAN NICOLA" e "VILLA ABBADO"
PROVINCIA DI BARI
COMUNI DI CASAMASSIMA - RUTIGLIANO - TURI

PROGETTO DEFINITIVO PER AUTORIZZAZIONE

CODICE ELABORATO
2.2.e

INQUADRAMENTO URBANISTICO E VINCOLISTICO:
ANALISI Piano Paesaggistico Territoriale Regionale – PPTR – UCP – Componenti delle aree protette e dei siti naturalistici

NOME FILE
1478-PD_A_2.2.e_TAV_r00

| REV. | DATA | DESCRIZIONE REVISIONE | REDATTO | VERIFICA | APPROVAZIONE |
|---|---|---|---|---|---|
| 00 | 12/2021 | PRIMA EMISSIONE | MGS | NF | NF |

Cartiglio - Rev. 00


COPYRIGHT - TUTTI I DIRITTI SONO RISERVATI A NORMA DI LEGGE