Scala 1:100.000

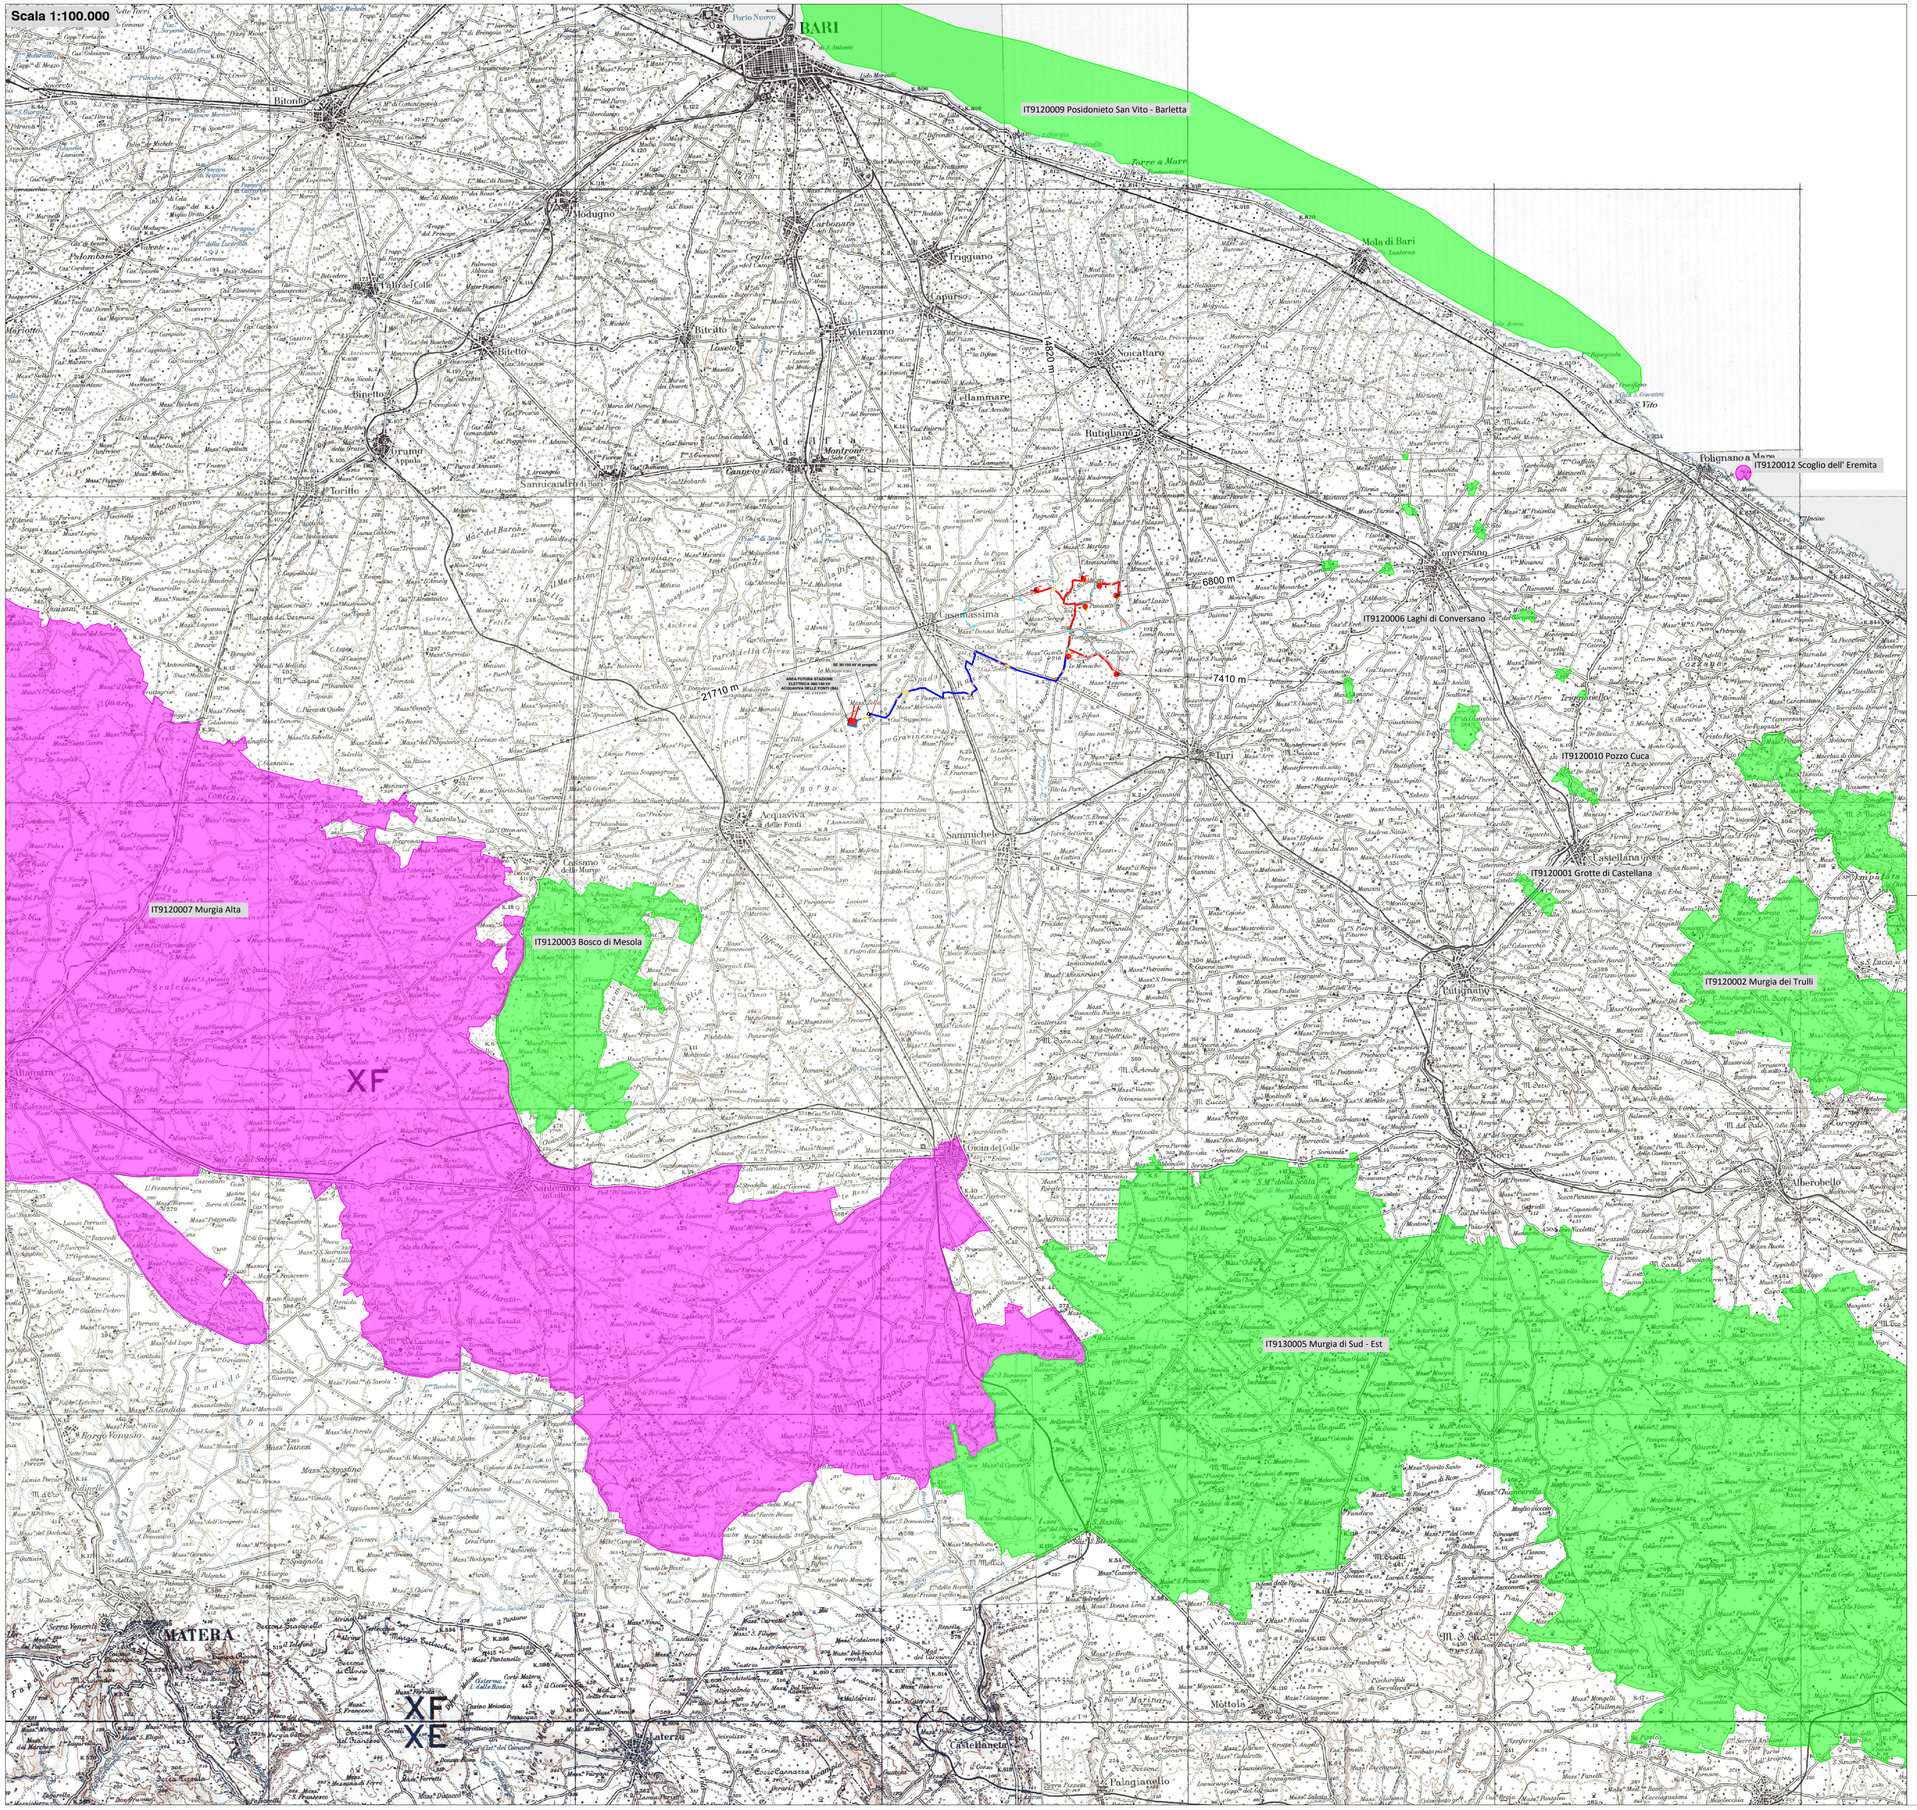

Legenda

- Aerogeneratori di progetto
- Cavidotto interrato MT interno
- Cavidotto interrato MT esterno
- Cavidotto interrato AT esterno
- Tratti cavidotto in TOC
- Aree per posizionamento macchina TOC
- Viabilità di progetto
- Viabilità esistente da adeguare
- Allargamenti temporanei
- Piazzola montaggio gru
- Area stoccaggio pale
- Piazzole ausiliarie appoggio gru
- Piazzola appoggio gru
- Area di cantiere

Schema funzionale aerogeneratore

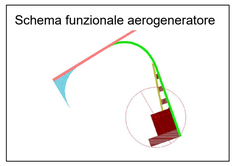

Legenda Aree Rete Natura 2000

ZPS
IT9120007 Murgia Alta
IT9120012 Scoglio dell' Eremita

ZSC
IT9120009 Posidonieto San Vito - Barletta
IT9120002 Murgia dei Trulli
IT9120001 Grotte di Castellana
IT9120010 Pozzo Cuca
IT9120006 Laghi di Conversano
IT9130005 Murgia di Sud - Est
IT9120003 Bosco di Mesola

PROPONENTE
Repower Renewable Spa
Via Lavaredo, 44
30174 Mestre (VE)

PROJECT MANAGER : Dott.Giuseppe Caricato

REPOWER L'energia che ti serve.

PROGETTAZIONE

TENPROJECT
Tenproject Srl -via De Gasperi 61
82018 S.Giorgio del Sannio (BN)
t + 39 0824 337144 - f + 39 0824 [illegible]
tenproject.it - info@tenproject.it

DOTT. ING. NICOLA FORTE N° 2219 ORDINE DEGLI INGEGNERI DELLA PROVINCIA DI BENEVENTO

N° COMMESSA
1478

NUOVO PARCO EOLICO CASAMASSIMA "LOC. PARCO SAN NICOLA" e "VILLA ABBADO"
PROVINCIA DI BARI
COMUNI DI CASAMASSIMA - RUTIGLIANO - TURI

PROGETTO DEFINITIVO PER AUTORIZZAZIONE

AREE RETE NATURA 2000: ZPS-ZSC

CODICE ELABORATO
2.3.a

NOME FILE
1478-PD_A_2.3.a_TAV_r00

REV.	DATA	DESCRIZIONE REVISIONE	REDATTO	VERIFICA	APPROVAZIONE
00	12/2021	PRIMA EMISSIONE	MGS	NF	NF

Cartiglio - Rev. 00

COPYRIGHT - TUTTI I DIRITTI SONO RISERVATI A NORMA DI LEGGE