


Scala 1:10.000


LEGENDA

	UP - VIABILITA'
	UP.VD. VERDE DI DECORO E PARCHI DI UP
	UP.VS. FERROVIA CON AREE ANNESSE
	UP.IT. IMPIANTI TECNOLOGICI
	US - SCUOLE
	US.A. ATTREZZATURE
	US.VA. VERDE ATTREZZATO E SPORT
	US.P. PARCHIOGGIO DI URS.SEC.
	PI - ISTRUZIONE SUP.
	PI.S. SANITA'
	PI.P. PARCO E SPORT
	PI.C. CIMITERO
	E - AGR.MISTA CON SPORT TEMPO LIB.
	E.R. AGR.MISTA CON RESID. ESTENSIVA
	E.T. AGR.DI "PERFINENZA" TUTELA
	E.A. AGR.MISTA CON AGRITUR. E VIVAISMO
	E.Z. AGR.MISTA CON ZOOTECNICA
	E.N. AGR.DI NORMALE CONDIZ. AGR./FOREST.
	D - DIP. INDUST. ARTIG. COMMERC.
	D.DIT. DEPOS./MOVIM. TRASP. INTERM.
	MD. RES.MISTA ATTIV.DIREZIONALI
	MA. RES.MISTA ARTIG.SERVIZIO
	MC. RES.MISTA ATTIV.CULTURALI
	MD. RES.MISTA ATT.SERV.AL PARCO
	MV. RES.MISTA ATT.SERV.VIABILITA'
	A - CENTRO ANTICO: ZONA "A"
	B. CENTRO EDIFICATO: ZONA "B"
	BN. REGIME NORMALE
	BT. REGIME SOTTOPOSTO A TUTELA
	CU - AREE DI ESPANSIONE URBANIZZATA
	CU1, CU2, CU3, CU4
	C - AREE DI ESPANSIONE
	CH. ESPANSIONE NORMALE
	CE. ESPANSIONE ESTENSIVA
	CE.S. ESTENSIVA ESTERNA (NUCLEO SATELLITE)
	PERIMETRO RISPETTO CIMITERIALE
	CONFINI COMUNALE
	PERIMETRO PRSP/LEGGE 167
	PERIM. AREA AGR."ANNESSA" DI TUTELA

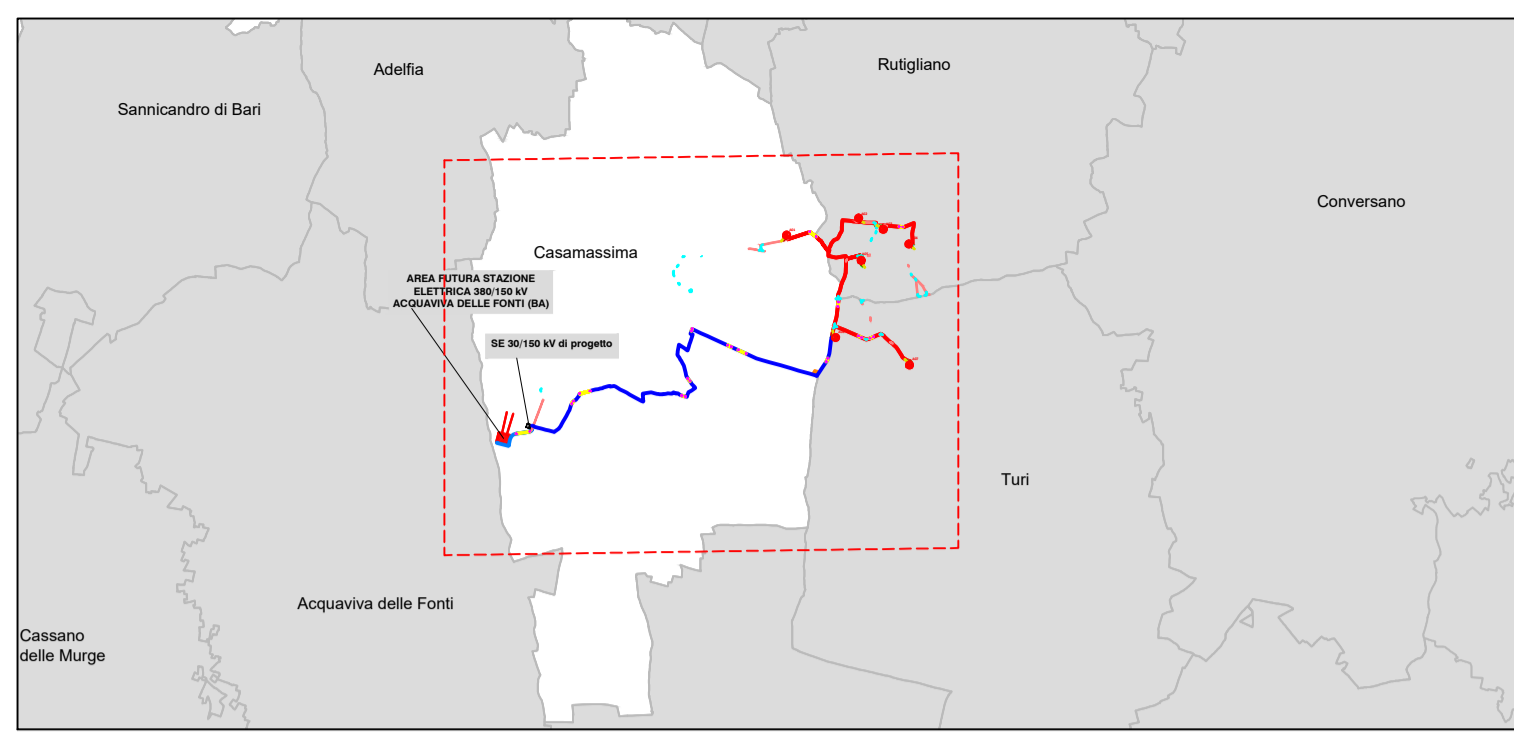

Legenda

	Aerogeneratori di progetto		Viabilità esistente da adeguare
	Cavidotto interrato MT interno		Allargamenti temporanei
	Cavidotto interrato MT esterno		Piazzola montaggio gru
	Cavidotto interrato AT esterno		Area stoccaggio pale
	Tratti cavidotto in TOC		Piazzole ausiliarie appoggio gru
	Aree per posizionamento macchina TOC		Piazzola appoggio gru
	Viabilità di progetto		Area di cantiere

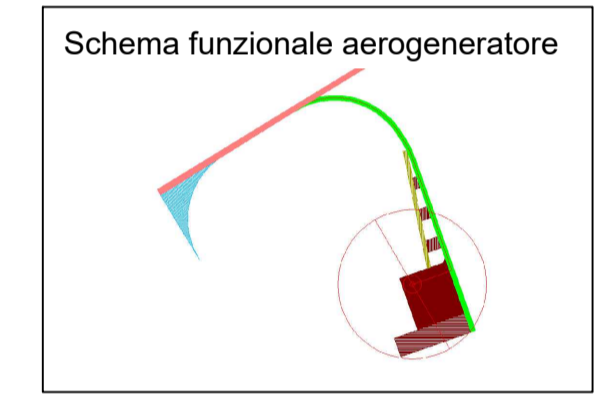

AREA FUTURA STAZIONE ELETTRICA 380/150 kV ACQUAVIVA DELLE FONTI (BA)

SE 30/150 kV di progetto

PROPRONTE
REPOWER
 Repower Renewable Spa
 Via Lavando, 44
 30174 Mestre (VE)
 PROJECT MANAGER: Dott. Giuseppe Caricato

PROGETTAZIONE
TENPROJECT
 Tenproject Srl - via De Gasperi 61
 30018 S. Giorgio del Sannio (BN)
 Tel. +39 0824 537444-1 +39 0824 537444-2
 tenproject.it - info@tenproject.it

N° COMMESSA
1478
 NUOVO PARCO EOLICO CASAMASSIMA "LOC. PARCO SAN NICOLA" e "VILLA ABBADIA"
 PROVINCIA DI BARI
 COMUNI DI CASAMASSIMA - RUTIGLIANO - TURI
 PROGETTO DEFINITIVO PER AUTORIZZAZIONE

CODICE ELABORATO
2.9
 INQUADRAMENTO URBANISTICO E VINCOLISTICO: Comune di Casamassima - Piano Regolatore Generale - PRG - TAVOLA D1 "Destinazioni d'uso del territorio comunale"

GI 12/2021	PRIMA EMISSIONE	MGS	NF	NF
REVI DATA	DESCRIZIONE REVISIONE	REDAITO	VERIFICA	APPROVAZIONE

Copyright - Rev. 00